



ONTWERP - VERKEERSBESLUIT

BURGEMEESTER EN WETHOUDERS VAN ROERMOND,

No. 32043-2017.

IN OVERWEGING NEMENDE,

dat zij op grond van het bepaalde in artikel 18, eerste lid onder d van de Wegenverkeerswet 1994 bevoegd zijn tot het nemen van verkeersbesluiten;

Dat Dorpsstraat gelegen is in de gemeente Roermond;

Dat Dorpsstraat gecategoriseerd is als "Erftoegangsweg type 1";

Dat Dorpsstraat gelegen is binnen de bebouwde kom;

Dat aan de Dorpsstraat wijkaccommodatie Herteheym is gelegen die veel bezoekers en bevoorradingsverkeer trekt;

op grond van artikel 15, eerste lid, van de Wegenverkeerswet 1994 een verkeersbesluit moet worden genomen voor de plaatsing of verwijdering van de in artikel 12 van het Besluit administratieve bepalingen inzake het wegverkeer genoemde verkeerstekens, alsmede voor onderborden voor zover daardoor een gebod of verbod ontstaat of wordt gewijzigd.

op grond van artikel 15, tweede lid, van de Wegenverkeerswet 1994 een verkeersbesluit moet worden genomen voor maatregelen op of aan de weg tot wijziging van de inrichting van de weg of tot het aanbrengen of verwijderen van voorzieningen ter regeling van het verkeer, indien de maatregelen leiden tot een beperking of uitbreiding van het aantal categorieën weggebruikers dat van een weg of weggedeelte gebruik kan maken.

dat de maatregel strekt tot bescherming van de belangen als bedoeld in artikel 2 van de Wegenverkeerswet 1994, meer in het bijzonder:

- het in stand houden van de weg en het waarborgen van de bruikbaarheid daarvan;
- het voorkomen of beperken van door het verkeer veroorzaakte overlast, hinder of schade alsmede gevolgen voor het milieu;

ZIJN VOORNEMENS OM:

1. Door plaatsing van verkeerstekens op bord volgens model E06 van bijlage 1 van het Reglement verkeersregels en verkeerstekens, een algemene invalidenparkeerplaats wordt aangewezen op de Dorpsstraat (zie bijgevoegde situatieschets voor de exacte locatie van het gebied);

2. Door plaatsing van verkeerstekens op bord volgens model E07 van bijlage 1 van het Reglement verkeersregels en verkeerstekens, een laad- en loszone wordt aangewezen op de Dorpsstraat (zie bijgevoegde situatieschets voor de exacte locatie van het gebied);
3. Door plaatsing van verkeerstekens op bord model L03 en markering van bijlage 1 van het Reglement verkeersregels en verkeerstekens, een bushalte wordt aangewezen op de Dorpsstraat (zie bijgevoegde situatieschets voor de exacte locatie van het gebied);
4. Overeenkomstig artikel 2, lid 1 van de Inspraakverordening op dit voornemen inspraak te verlenen;
5. Dit besluit ter openbare kennisgeving te brengen middels publicatie in de Staatscourant, ViaRoermond en website gemeente Roermond.

Bijlagen:
situatietekening

Roermond, 8 december 2017.



Burgemeester en wethouders van Roermond,
Namens dezen,
De wethouder voor ruimte, infrastructuur, milieu en natuur


Raja Fick-Moussaoui

Nota van aanvulling.

- Ten aanzien van dit voornoemd ontwerpbesluit kunnen door ingezetenen en belanghebbenden, overeenkomstig het bepaalde in de Inspraakverordening en afdeling 3.4 van de Algemene Wet Bestuursrecht, binnen zes weken na de bekendmaking, zienswijze kenbaar worden gemaakt bij het College van Burgemeester en Wethouders van de Gemeente Roermond, postbus 900, 6040 AX Roermond.
- De zienswijze kan schriftelijk of mondeling kenbaar worden gemaakt. Indien u de zienswijze mondeling kenbaar wilt maken kunt u voor het maken van een afspraak contact opnemen met de heer R. Kok met telefoonnummer 0475 359 298. Wanneer u uw zienswijze schriftelijk indient moet de brief ten minste te bevatten: uw naam en adres, de datum, een omschrijving van het besluit waartegen het bezwaar is gericht en uw motivatie van het bezwaar.

Afschrift van dit besluit is gezonden aan:

- de Regiopolitie Limburg-Noord, district Roermond;
- de afdeling stadstoezicht;
- de afdeling beheer openbare ruimte, wijkopzichter;
- de afdeling beheer openbare ruimte.

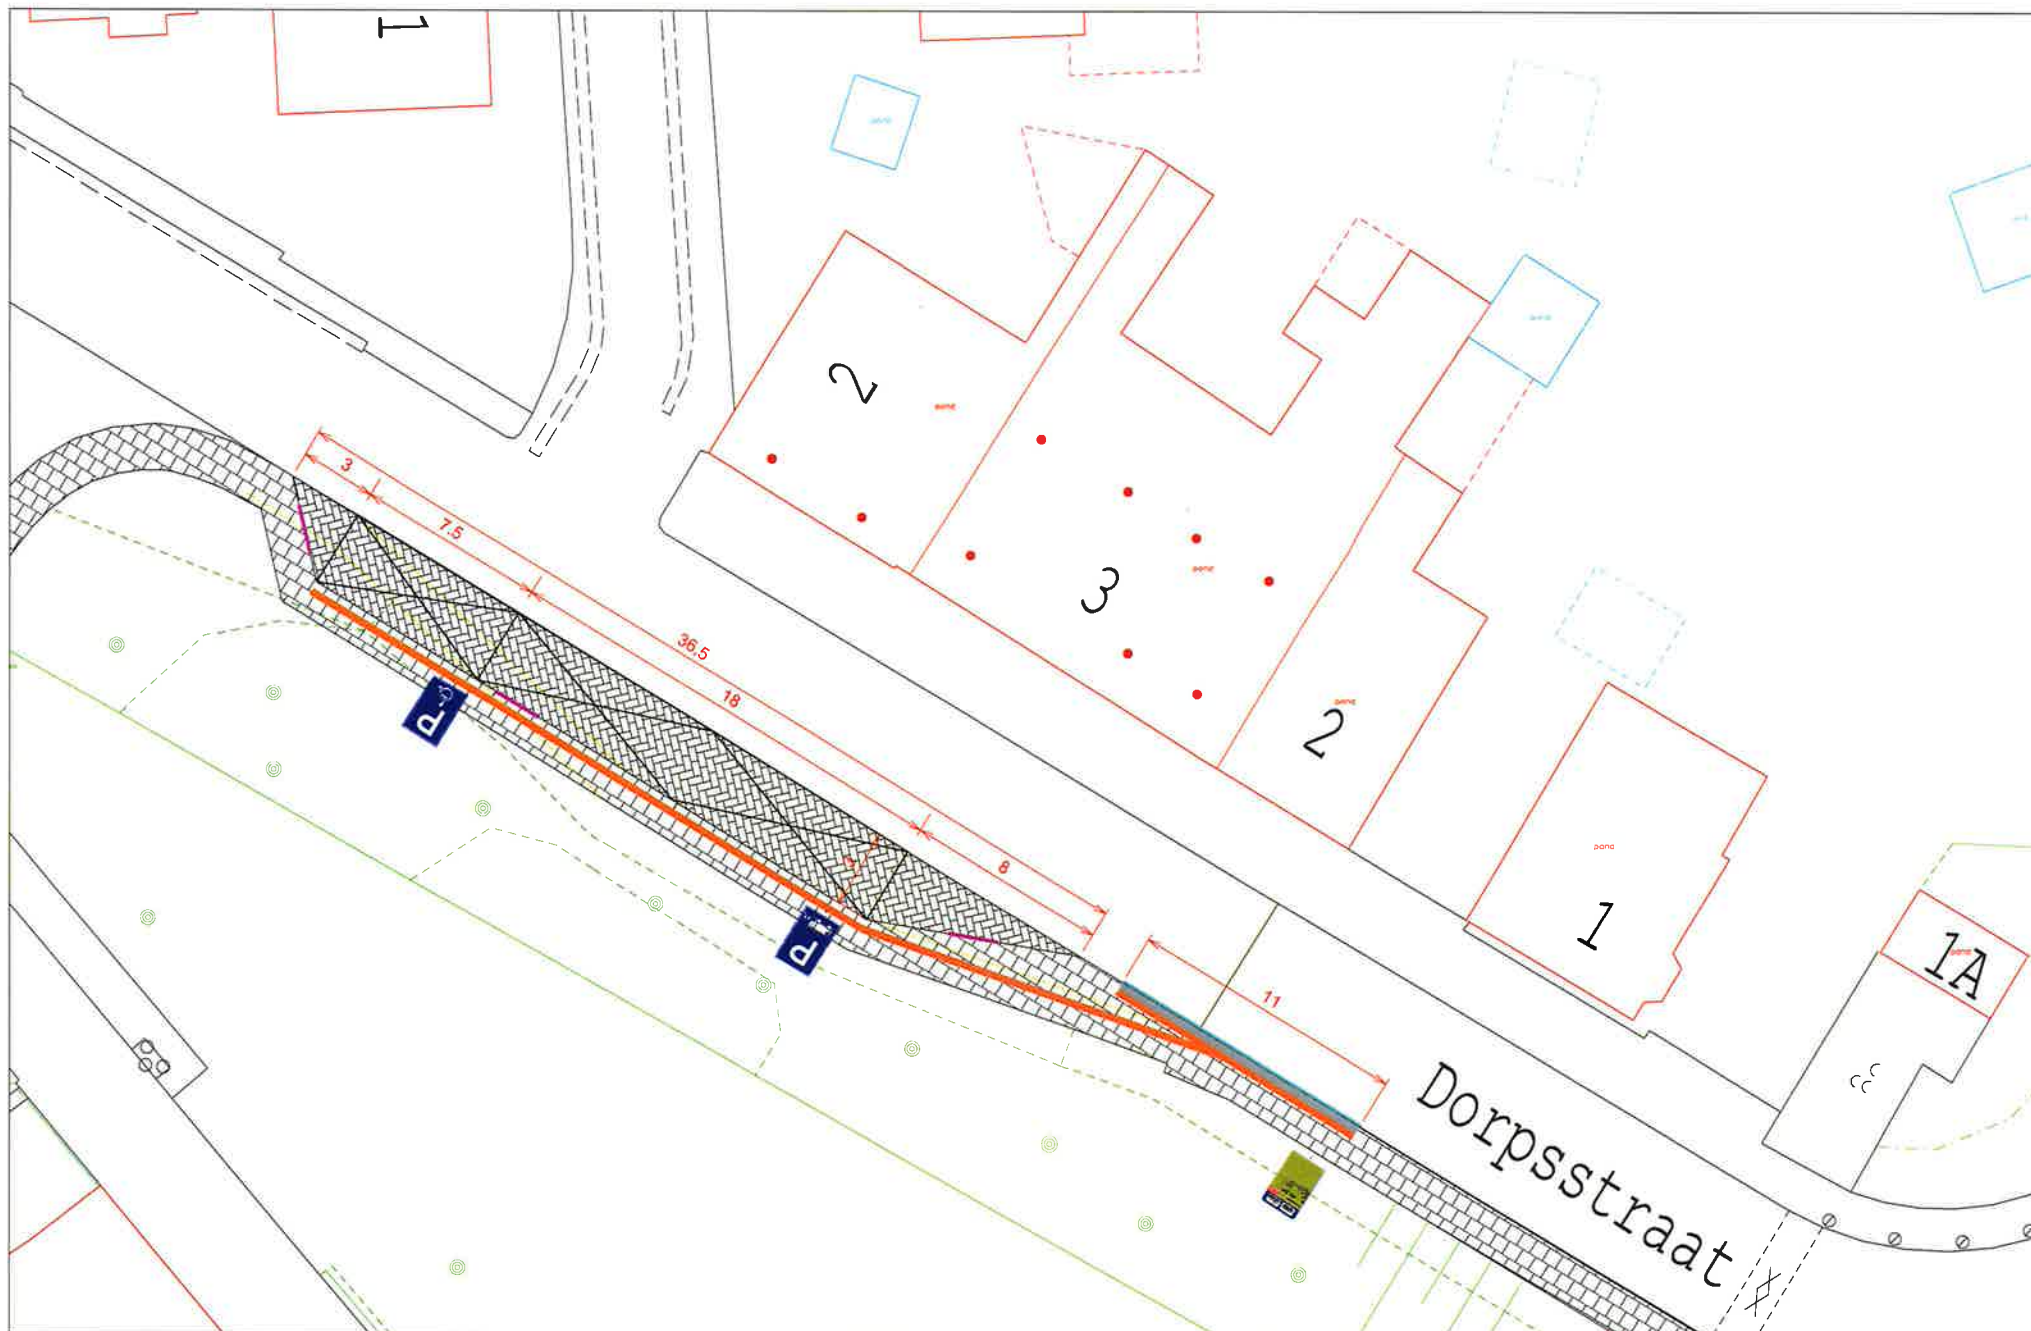

Legenda




Geleidetegel



Zwart-wit tegel



Bushalteband

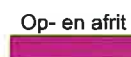

Op- en afrit

PROJECT: Laad- en loszone Dorpsstraat
ONDERDEEL: Ontwerptekening



Gemeente Roermond
sector Ruimte; afd. VR

DATUM:	GETEKEND:
06-12-2017	ST
SCHAAL:	TEK. NR.
1 : 200	1