


LEGENDA

- BESTAAND RIOOL MET RIOOLPUT; GEMENGD STELSEL
- BESTAAND RIOOL MET RIOOLPUT; GEMENGD STELSEL, GROTE DIAMETER
- BESTAAND RIOOL MET RIOOLPUT; HEMLWATER
- BESTAAND PERSLEIDING
- VERWIJDEREN RIOOL MET RIOOLPUT; HEMLWATER SCHOON
- VERWIJDEREN TROTTOIRKOLK
- FREZEN ASFALT
- OPBREKEN BETONSTRAATSTENEN KEIFORMAAT
- OPBREKEN BETONTEGELS 300X300 MM
- ONTGRAVEN SCHELLEN UIT SCHELLENPAD T.P.V. RIOOLSLEUF
- OPBREKEN TROTTOIRBAND 180/200x250 MM INCL. GOOTTEGEL
- OPBREKEN RWS BAND 115/225x250 MM
- OPBREKEN OPSLUITBAND
- BOOM
- LICHTMAST / VERKEERSLICHT
- VERWIJDEREN VERKEERSZUIL MET VERKEERSBORD (MODEL D02R0 B822)
- VERWIJDEREN BEGROEING
- OPSCHONEN WATERGANG

SITUATIE
SCHAAL 1 : 200

DOORSNEDEN

SCHAAL 1 : 100

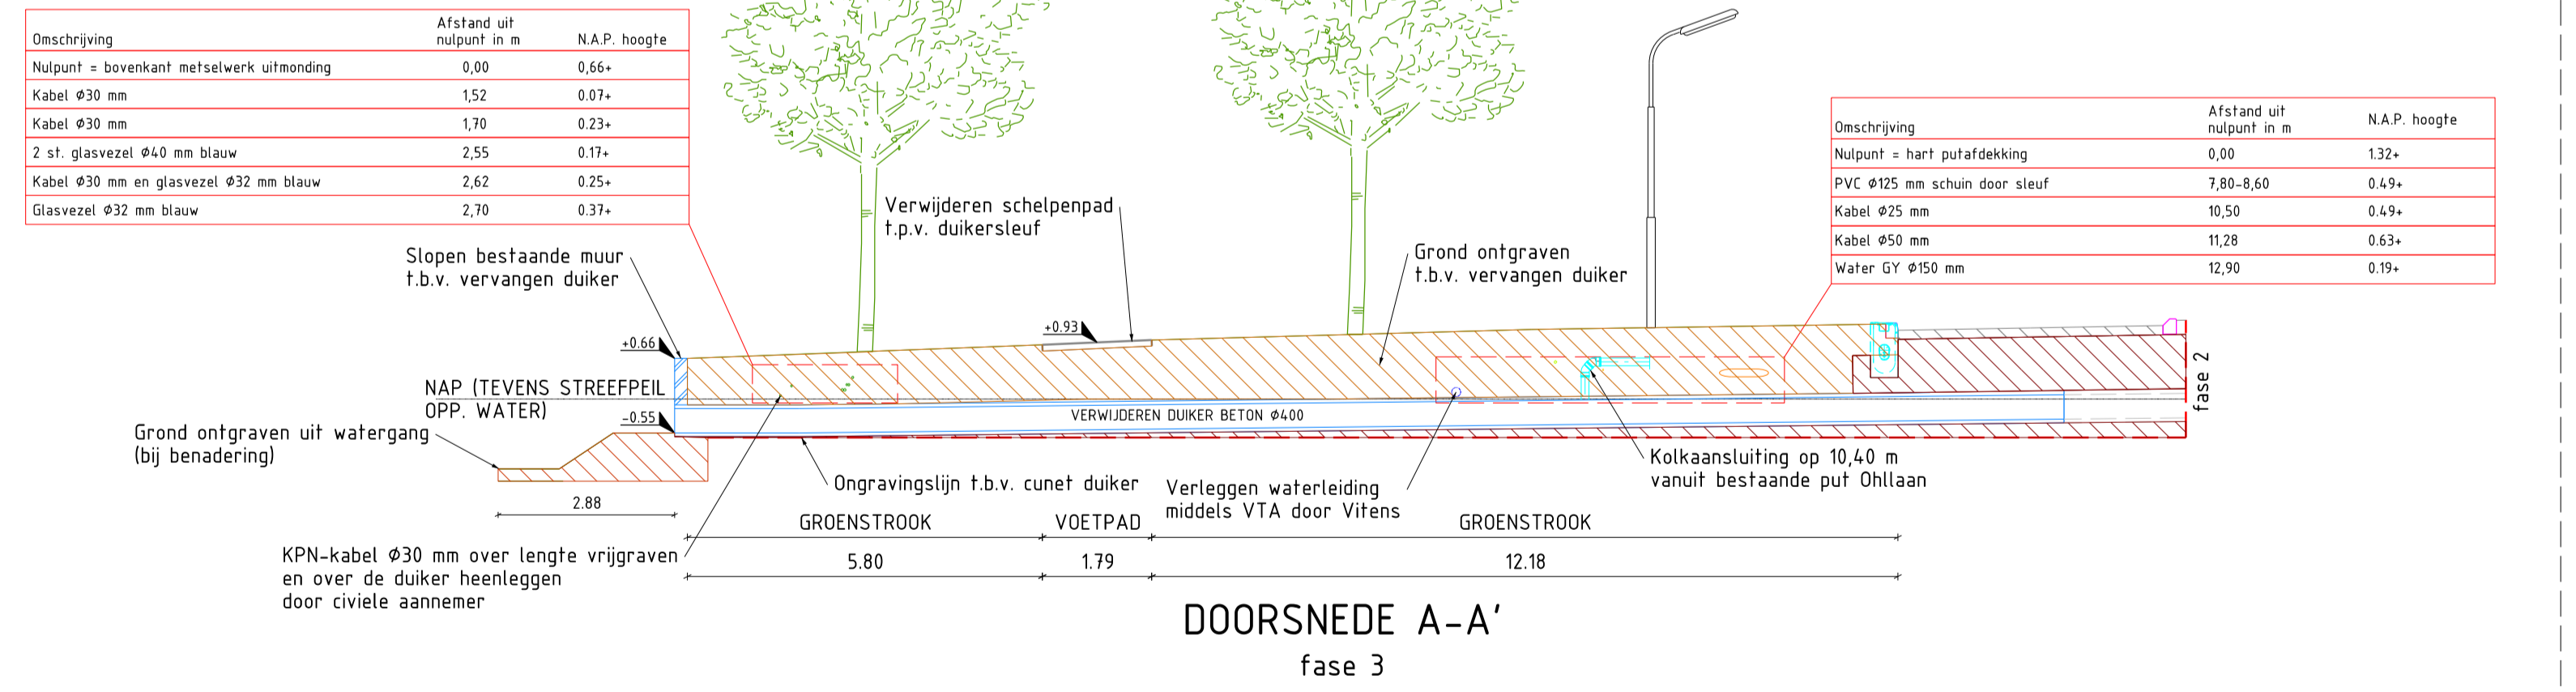

Stadsbedrijven
Stadsingenieurs

Bezoekadres: Stadsplein 1
Postadres: Postbus 8375, 3503 RJ Utrecht
Telefoon: 030 - 280 4323
Mail: stadsingenieurs@utrecht.nl

Opdrachtgever: **BORG Gemeente Utrecht**

Project: **Vervangen duiker Hindersteinlaan**

Onderdeel: Opruimingstekening met situatie en doorsneden

Status: Definitief	Fase: Definitief Ontwerp	Behoort bij:	Schaal: 1:100 / 1:200
Opsteller: A. Postma	Goedgekeurd en vrijgegeven: P. Muskens	Paraaf:	Datum: 14-11-2017
Projectnummer: 141.1156	Tekeningnummer: RIO.040-010	Bladnummer: 1	Formaat: A1-594X1890
Auteursrechten voorbehouden	Documentnr:	Aantal bladen: 3	Wijziging:
Bestandsnaam: W:\SW\BU\Proj\141 SW-Stedelijk Beheer\1411156 verv.duikers Kloosterpark de Meer\05 Ontwerpfase\5.3 Voorontwerp\in bewerking\	Plotdatum: 14-11-2017		