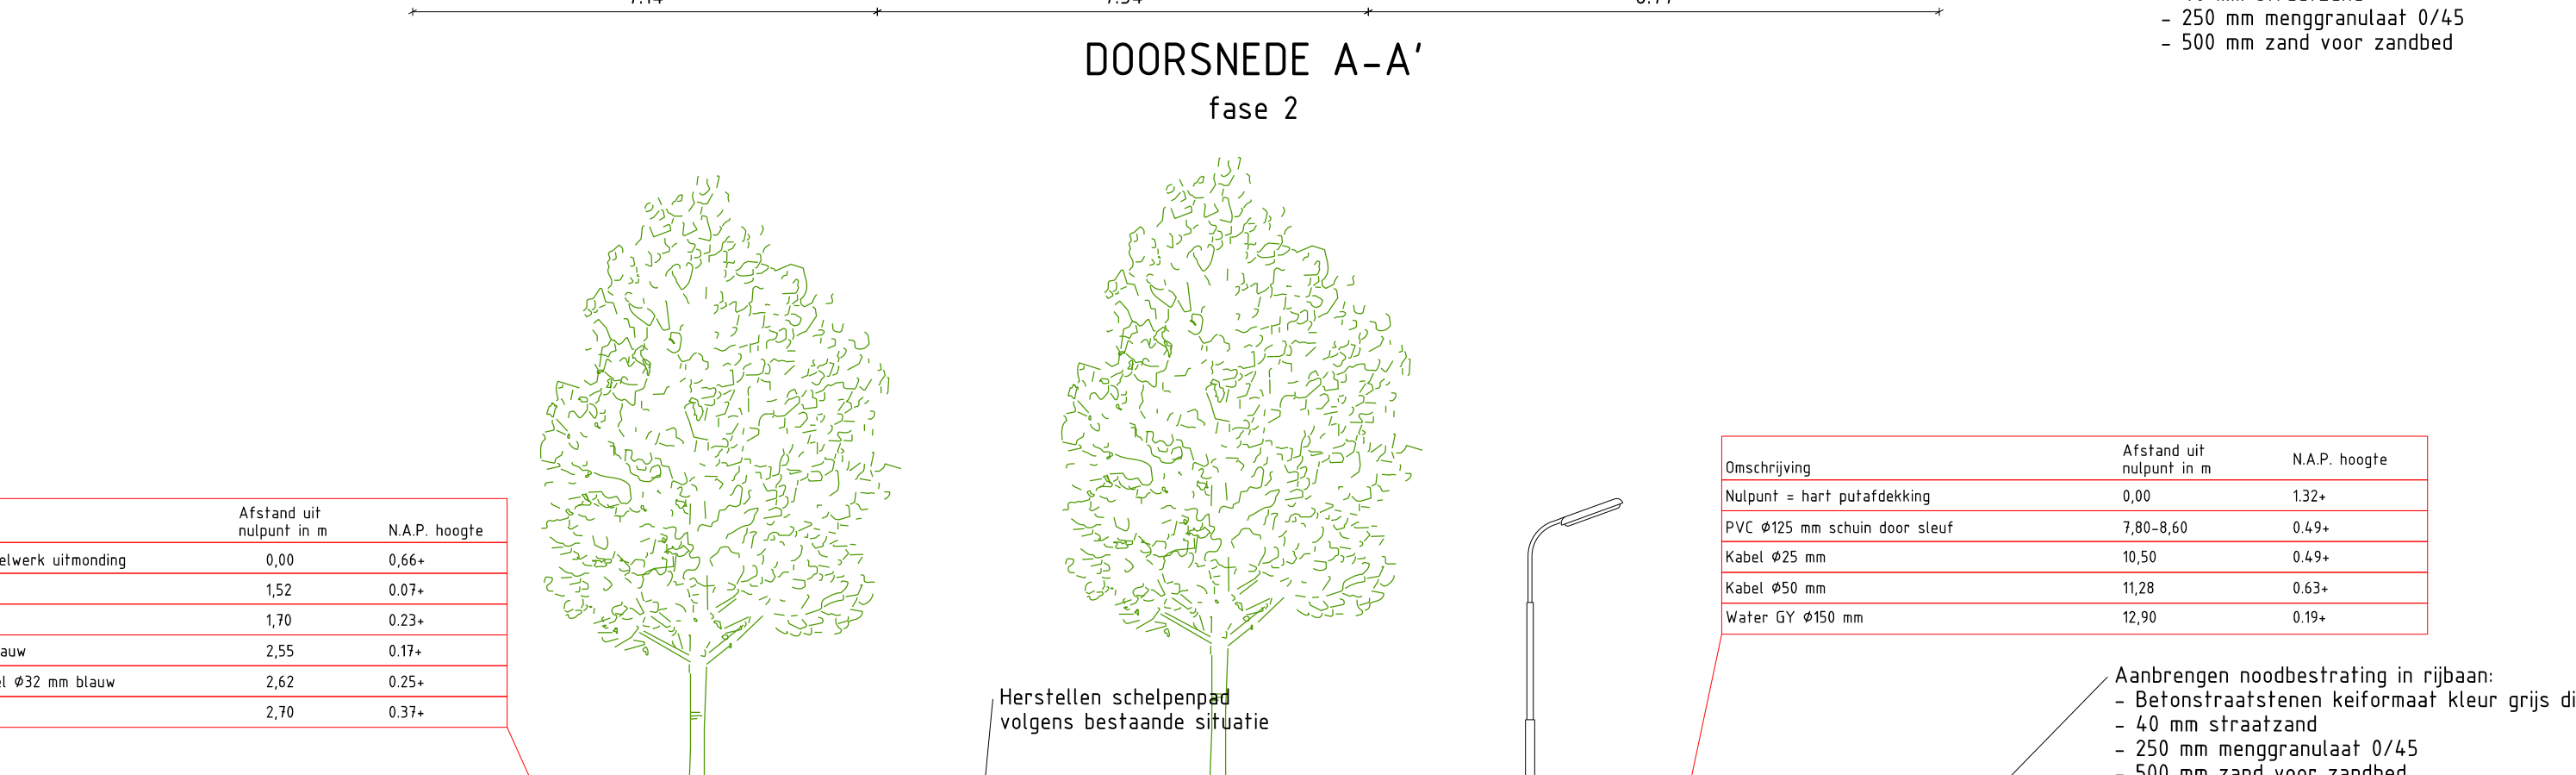
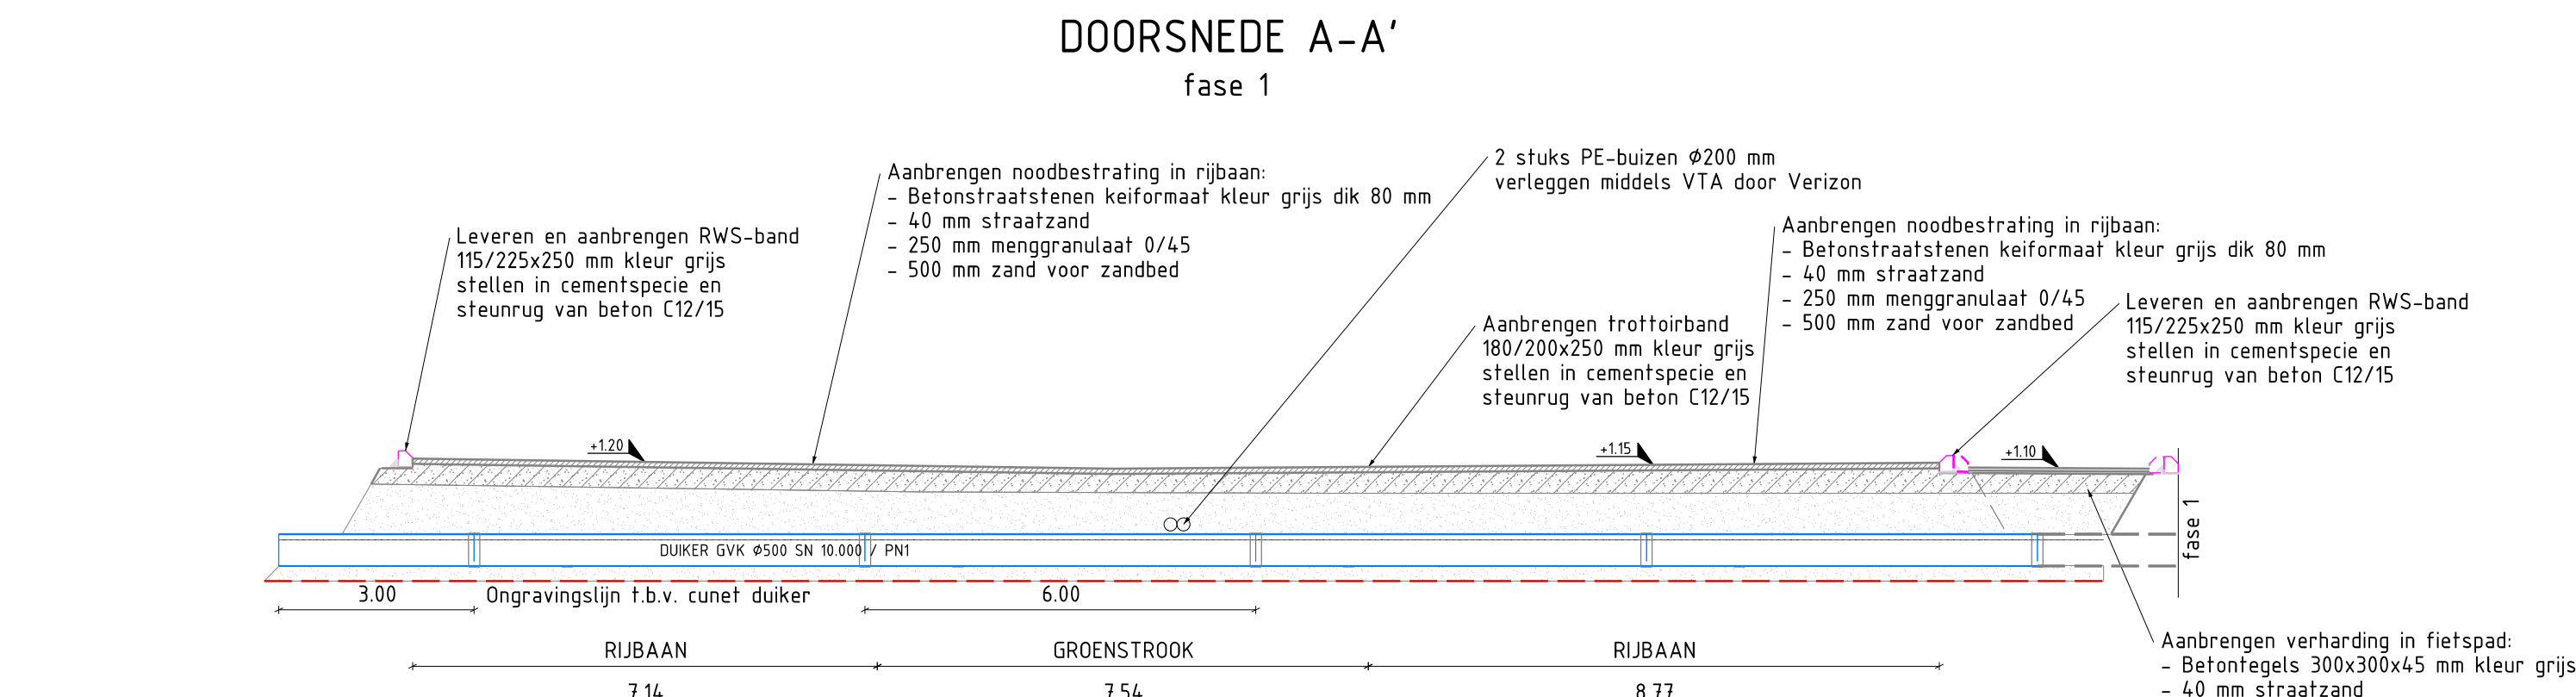
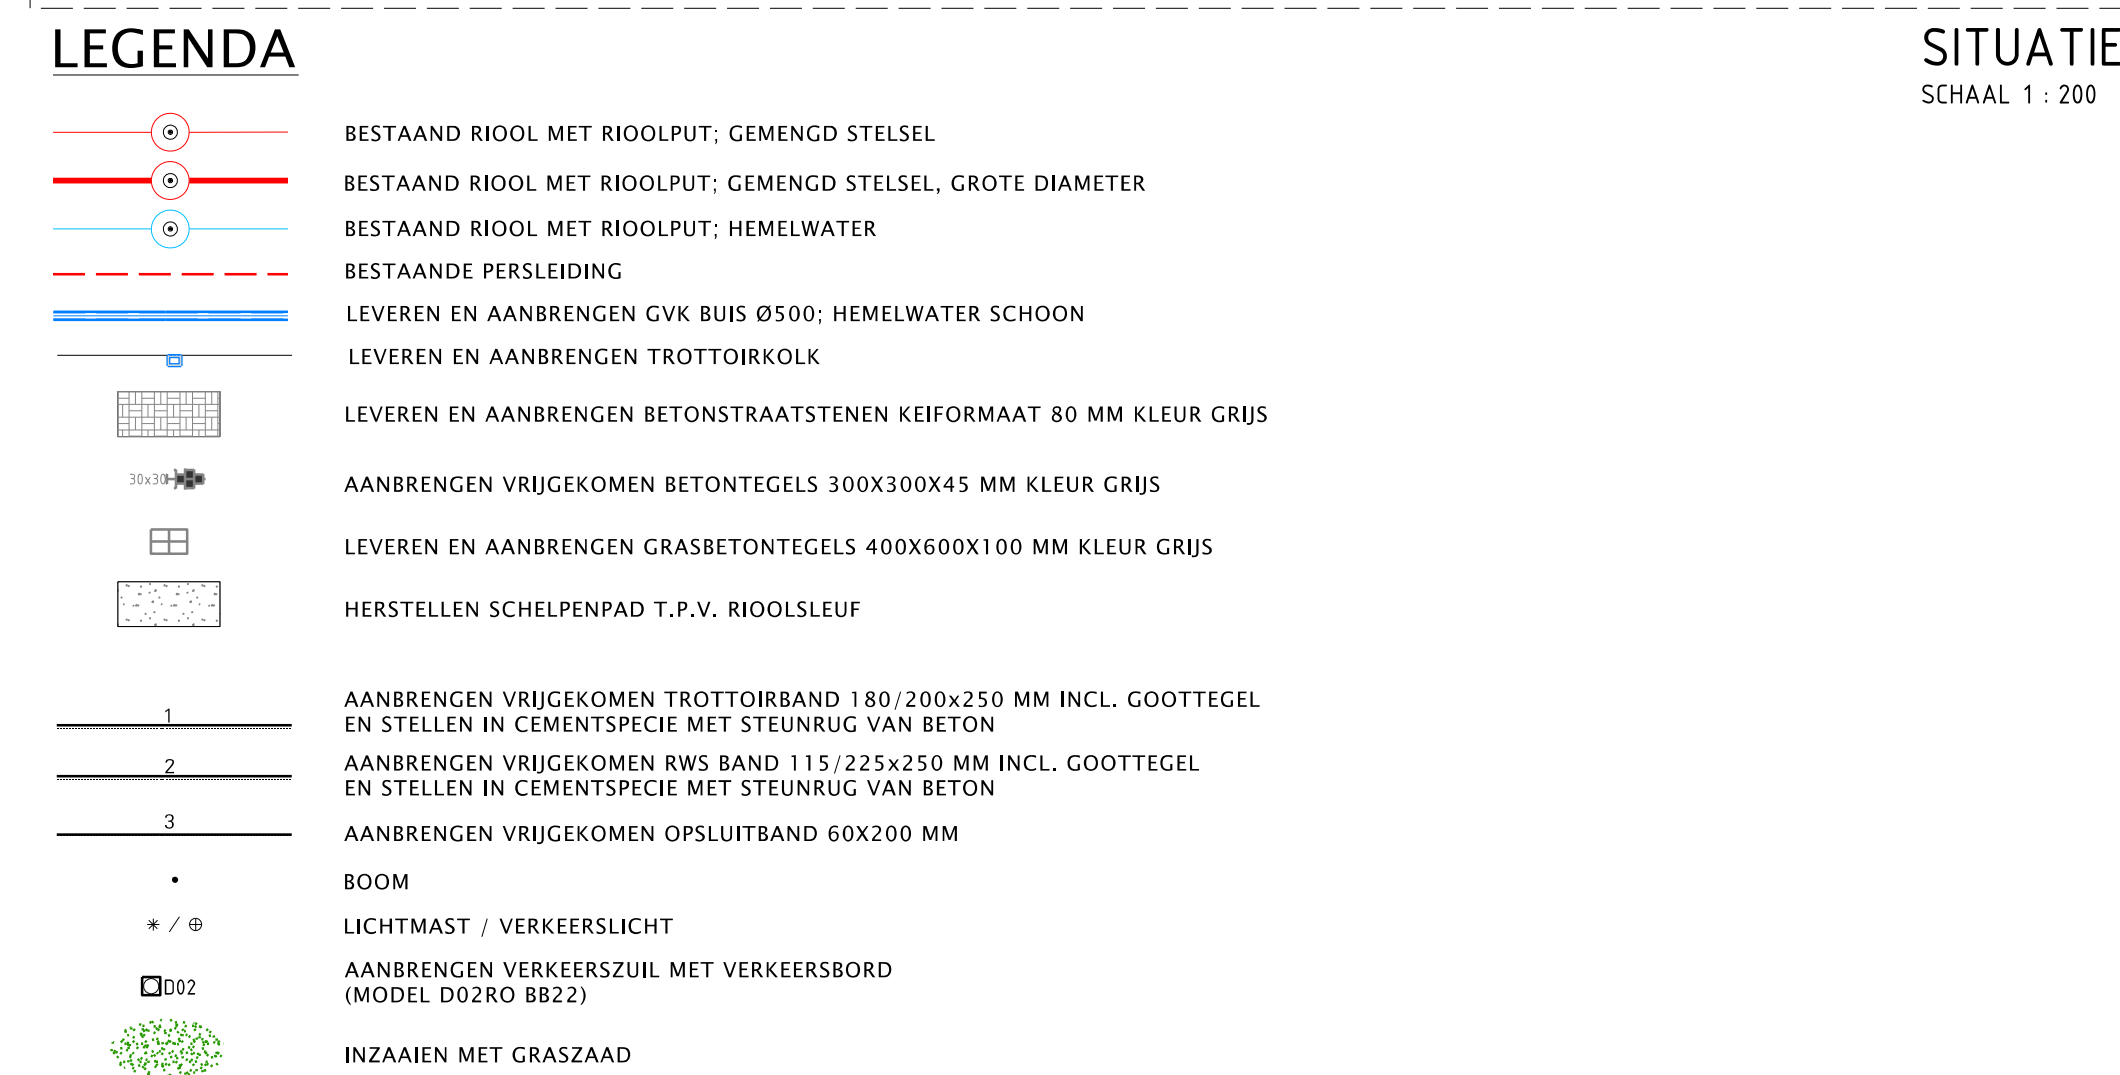


 Gemeente Utrecht	Stadsbedrijven		Stadsingenieurs Bedrijven Stadsplanning
			Postadres: Postbus 8375, 3503 RJ Utrecht Telefoon: 030 – 288 4323 Mail: stadsingenieurs@utrecht.nl
Opdrachtgever: BORG Gemeente Utrecht			
Project: Vervangen duiker Hindersteinlaan			
Onderdeel: Nieuwe situatie met doornedes			
Status: Definitief	Fase: Definitief Ontwerp	Behoort bij:	Schaal: 1:100 / 1:200
Opsteller: A. Postma	Goedgekeurd en vrijgegeven: P. Muskens	Paraaf:	Datum: 14-11-2017 Formaat: A1-594x1890
Projectnummer: 14.1.156	Tekeningnummer: R10.04.0-011	Bladnummer: 2	Aantal bladen: 3 Wijziging:
Auteursrechten voorbehouden		Documentnr:	Platdatum: 14-11-2017