



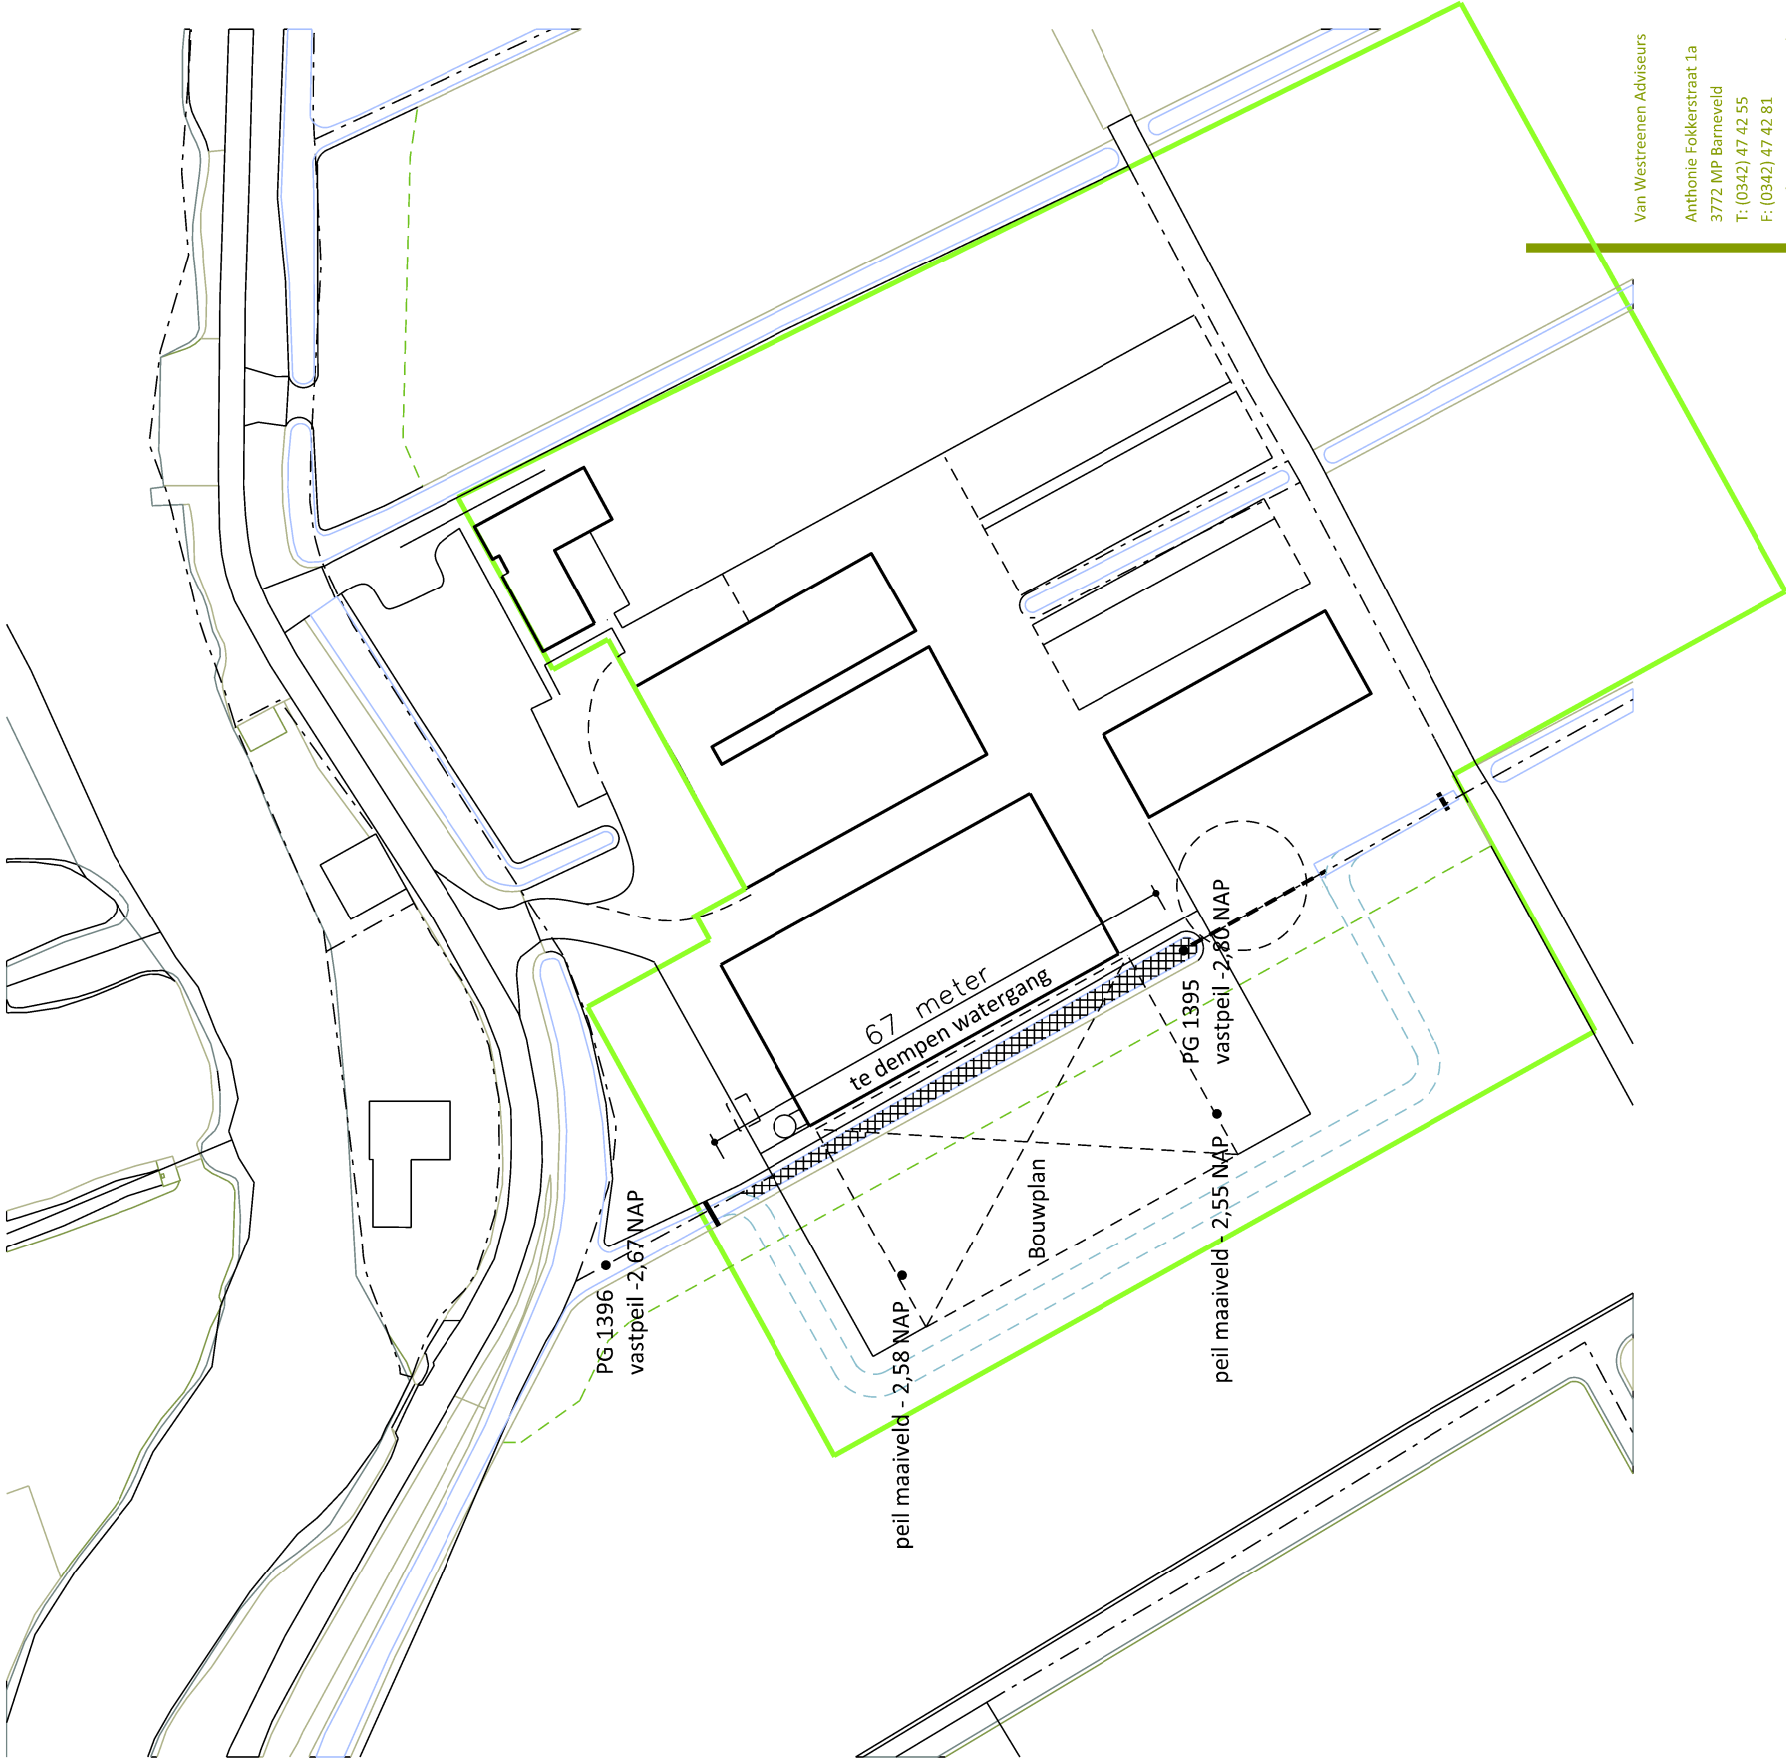

te dempen water gang 67 m1 x 2,3 op de waterlijn = 154 m2

Bouwblok contour

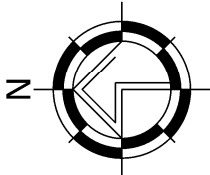

VANWESTREENEN

PROJECT:
aanvraag waterwet

SCHAAL: 1:1000

OPDRACHTGEVER:

GETEKEND: TB

Oudshoorn Melkveebedrijf V.O.F.

Meije 207

FORMAAT: A3

3474MB Zegveld

DATUM: 3/1/2018

LOCATIE: Meije 207 Zegveld

WIJZIGING: -

ONDERDEEL:

bestaande situatie
maten voor de uitvoering in het werk controleren

PROJECTNUMMER:

OV-ODSHOORN
Blad 1 van 2

Van Westreenen Adviseurs

Antonie Fokkerstraat 1a

3772 MP Barneveld

T: (0342) 47 42 55

F: (0342) 47 42 81

E: info@vanwestreenen.nl

Varseveldseweg 65d

7131 JA Lichtenvoorde

T: (0544) 37 97 37

F: (0544) 37 83 64

E: info@vanwestreenen.nl