

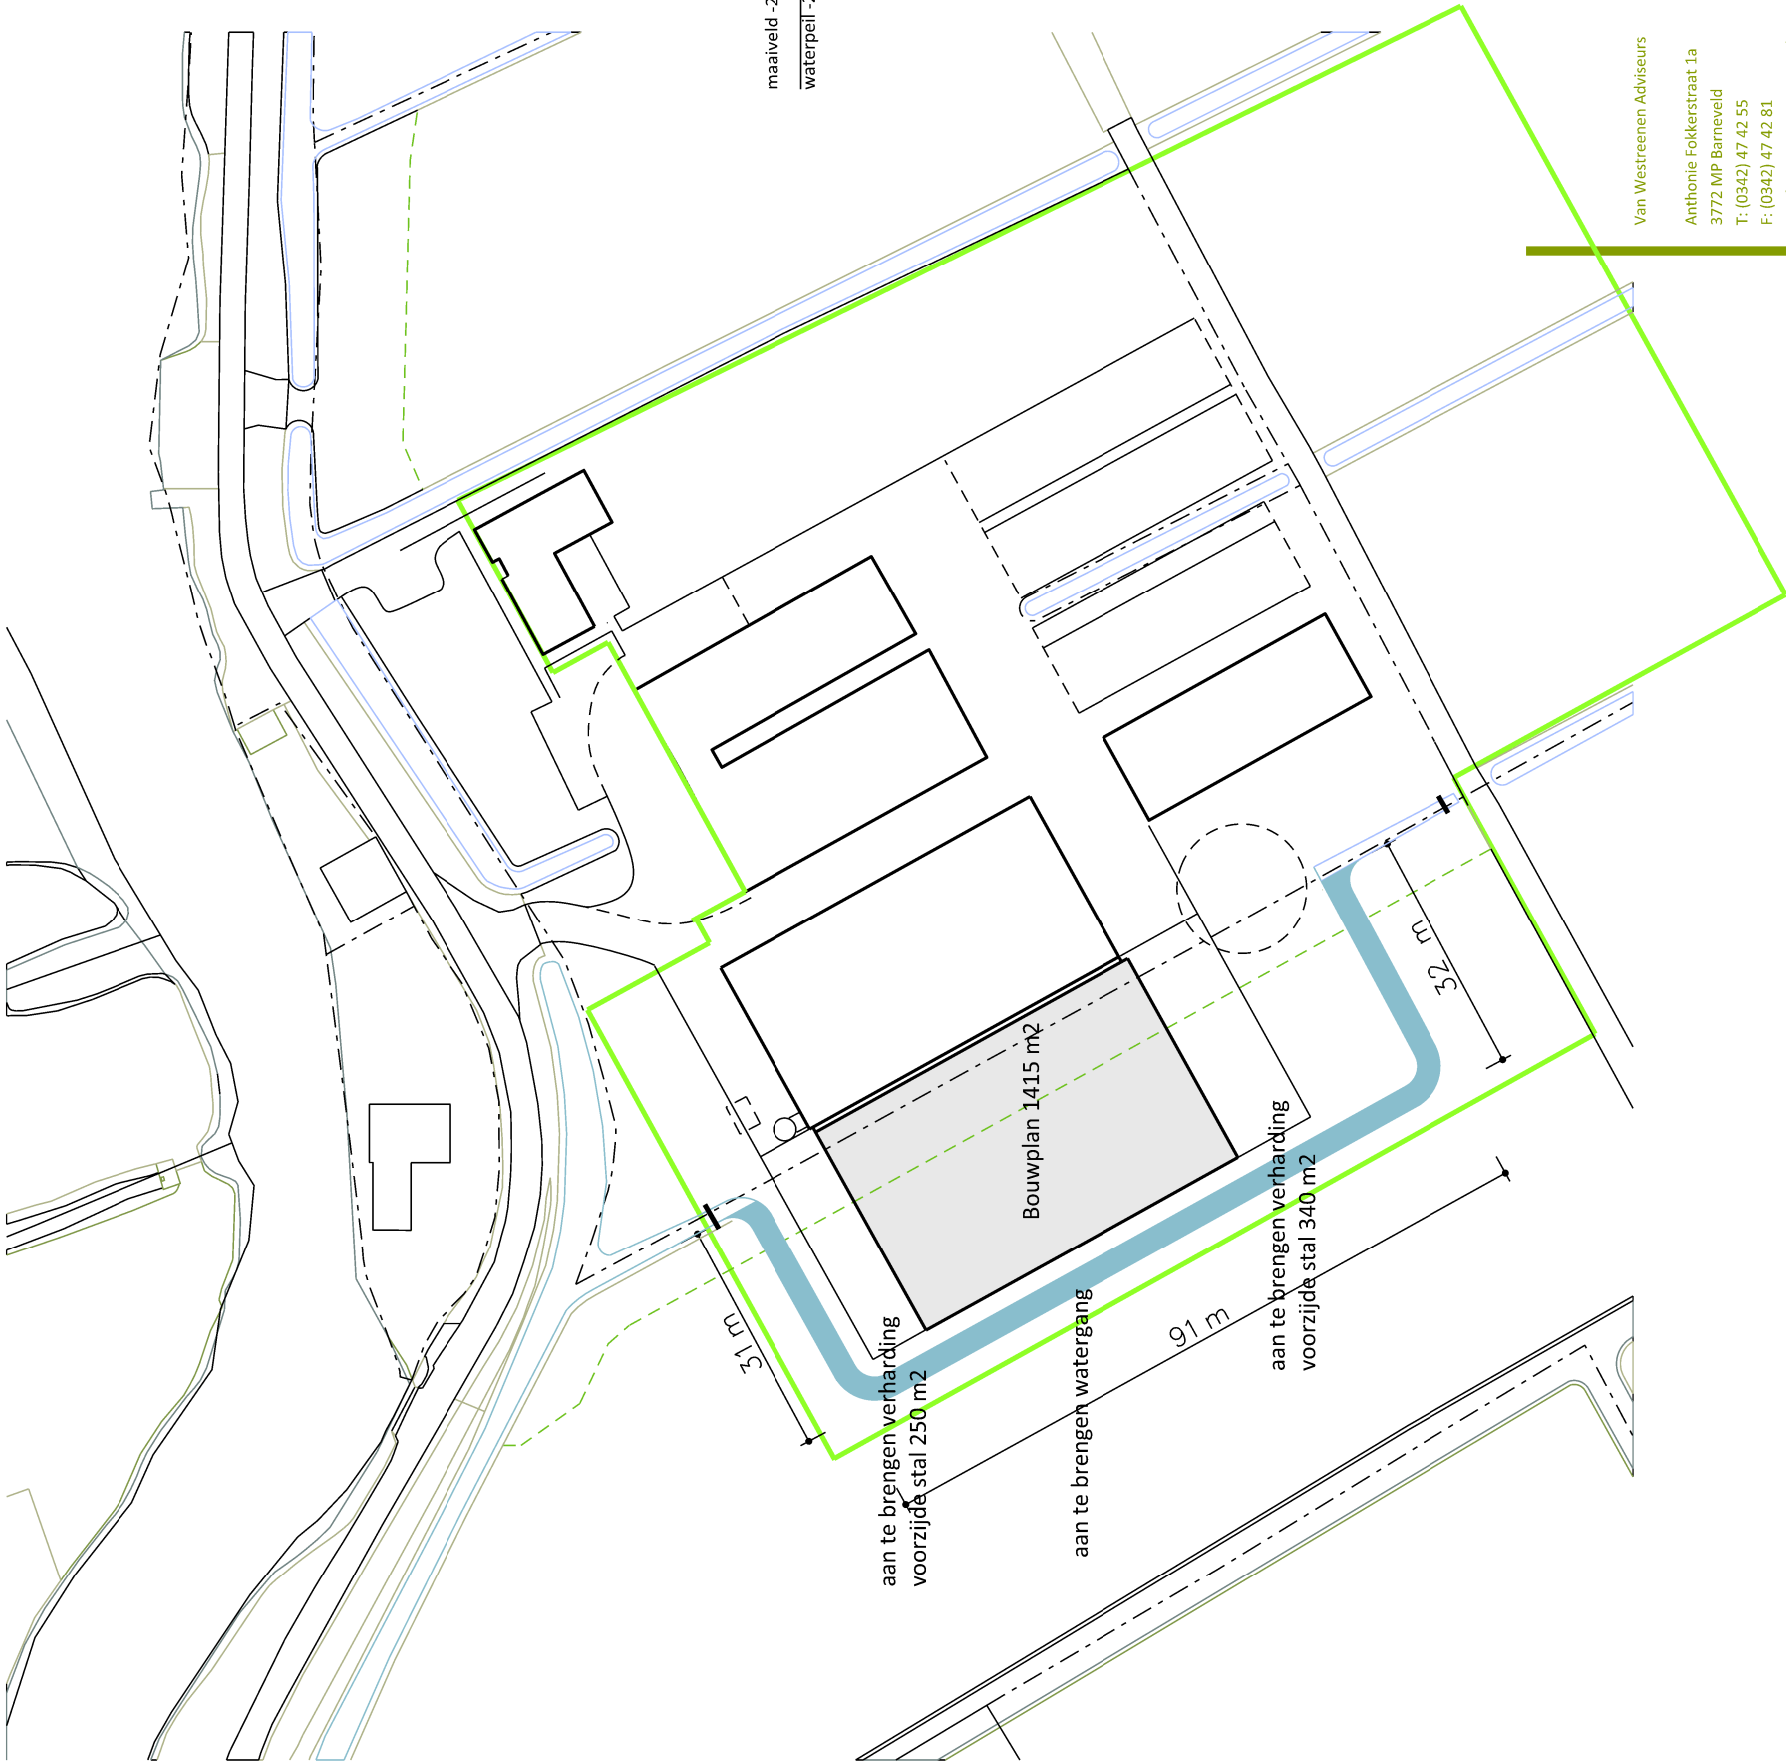


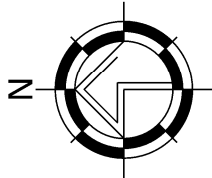

toename oppervlakte verharding en bebouwing totaal 2005 m2
compensatie 15% van 2005 = 300 m2 (nieuw oppervlakte water)

te dempen water gang 67 m1 x 2,3 gemiddeld op de waterlijn = 154 m2
compensatie 154 m1 x 3,0 = 462 m2 (nieuw oppervlakte water)
compensatie totaal 462-154 = 308 m2 (nieuw oppervlakte water)

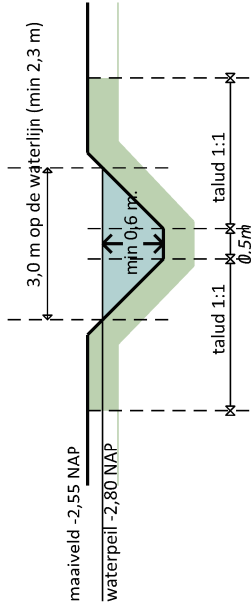

Bouwblok contour



VANWESTREENEN

PROJECT:	aanvraag waterwet	SCHAAL:	1:1000
OPDRACHTGEVER:	Oudshoorn Melkveebedrijf V.O.F.	GETEKEND:	TB
	Meije 207	FORMAAT:	A3
	3474MB Zegveld	DATUM:	3/1/2018
LOCATIE:	Meije 207 Zegveld	WIJZIGING:	-

Van Westreenen Adviseurs

Antonie Fokkerstraat 1a
3772 MP Barneveld
T: (0342) 47 42 55
F: (0342) 47 42 81
E: info@vanwestreenen.nl

Varseveldseweg 65d
7131 JA Lichtenvoorde
T: (0544) 37 97 37
F: (0544) 37 83 64
E: info@vanwestreenen.nl

ONDERDEEL:
gewenste situatie
maten voor de uitvoering in het werk controleren

PROJECTNUMMER:
OV-OUDSHOORN
Blad 2 van 2