


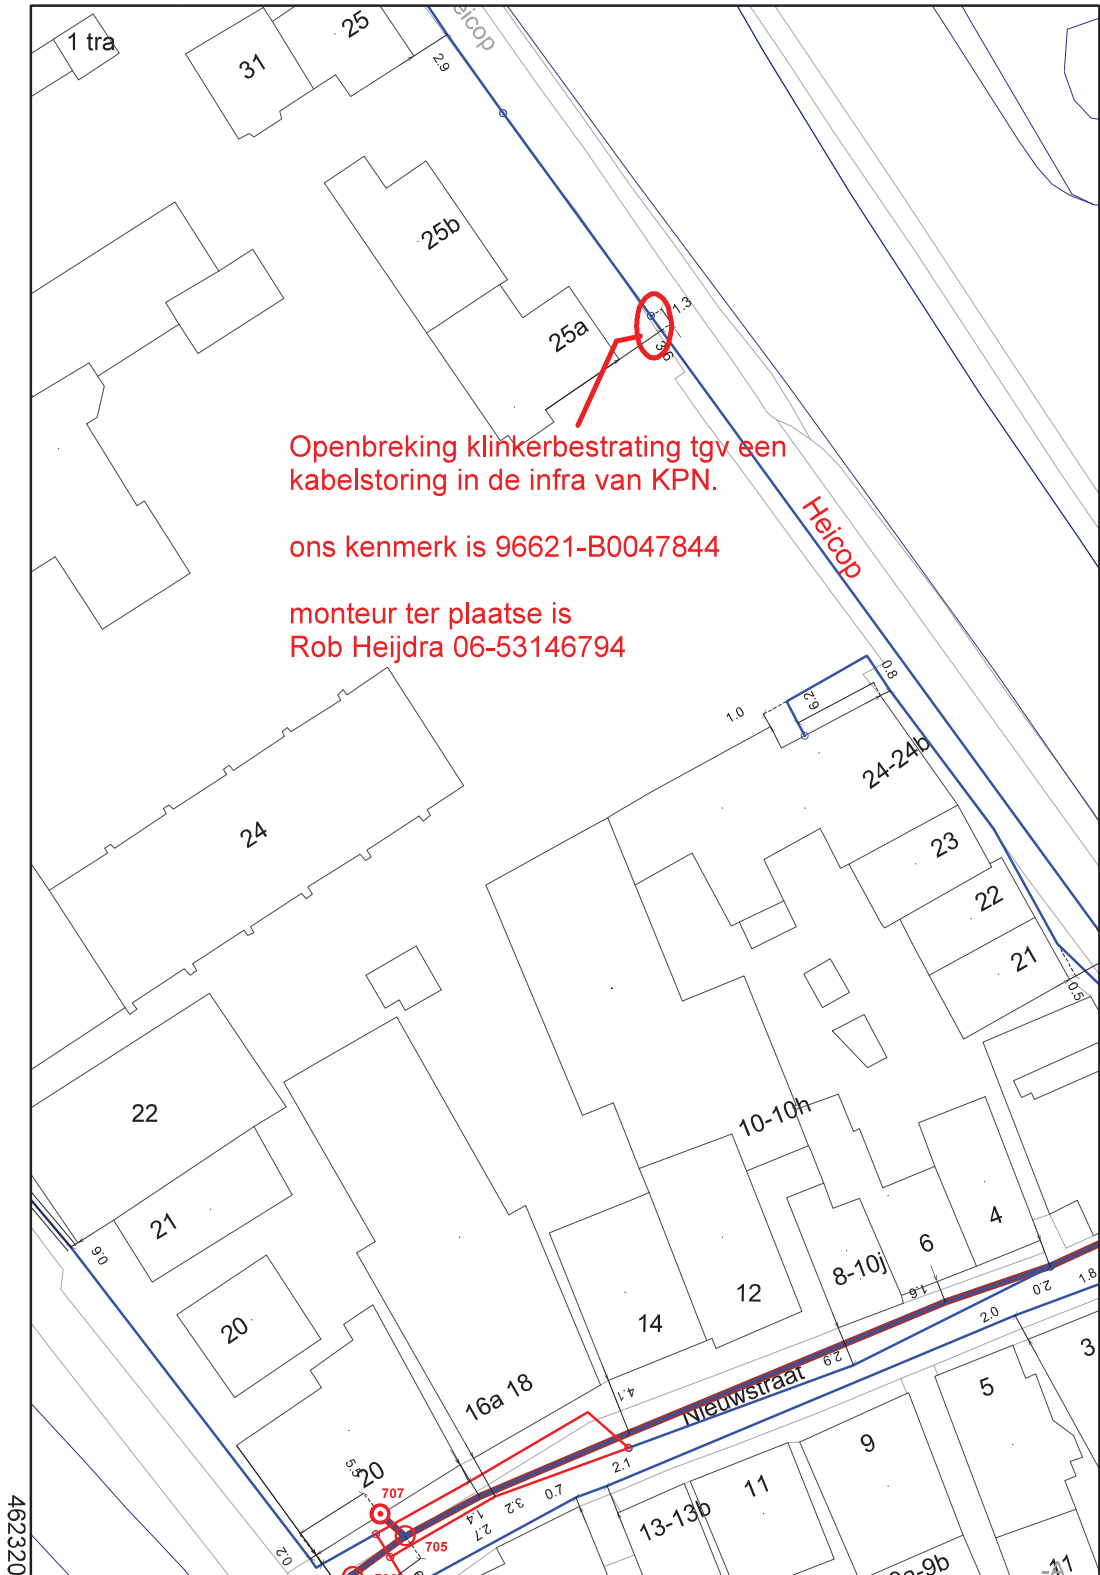

Openbreking klinkerbestrating tgv een kabelstoring in de infra van KPN.

ons kenmerk is 96621-B0047844

monteur ter plaatse is
Rob Heijdra 06-53146794

462434	Het graafwerk.	Daaraan voortgaand dient bij de aangegeven maatvoering de juiste plaats van de gaten en kabels aan de hand van proefgaten en/of -seuwen te worden vastgesteld. Bij graafwerkzaamheden dient men voorzichtig te werk te gaan; het gebruik van graafmachines, pneumatische hamers, pikhouwelen e.d. in de buurt van de gaten wordt afgeraden.
	Telecom-kabels (diepte en aantallen).	I.v.m. mogelijke profielwijzigingen van de weg kunnen GEEN diepte-gegevens worden verstrekt. Voor het aantal kabels: zie gauldoorsnede. Wkt in het algemeen NIET op de kaart staat: - Lussen in kabels. - Invertekabels. (vrijwel) iedere woning heeft een dergelijke kabel.
	Maatvoering van de gaten.	Deze maatvoering is niet exact, gezien de weerbaarheid van de grond moet met enige speling rekening worden gehouden. Vaneen gaul wordt het traat aangegeven in meters, is de kabelbundel breder dan 0,5 meter dan staat de breedte zoveel mogelijk aangegeven
	AANWIJZINGEN VOOR DE AANNEMER	Deze telecom-beheerkaart geeft een zo getrouw mogelijk beeld van de ondergrondse werkelijkheid. Met een aantal zaken moet u echter rekening houden. DRE DAGEN VOOR AANWING VAN HET WERK KLIC BELLEN

124848

	Formaat	A4
	Schaal	1:500
Copyright © KPN B.V. All Rights Reserved.	Gemeente	Stichtse Vecht
	Datum	12 jan 2018
	Tekeningmiddelpunt	124887,462377
	Geprint door	Stooker, Henny