



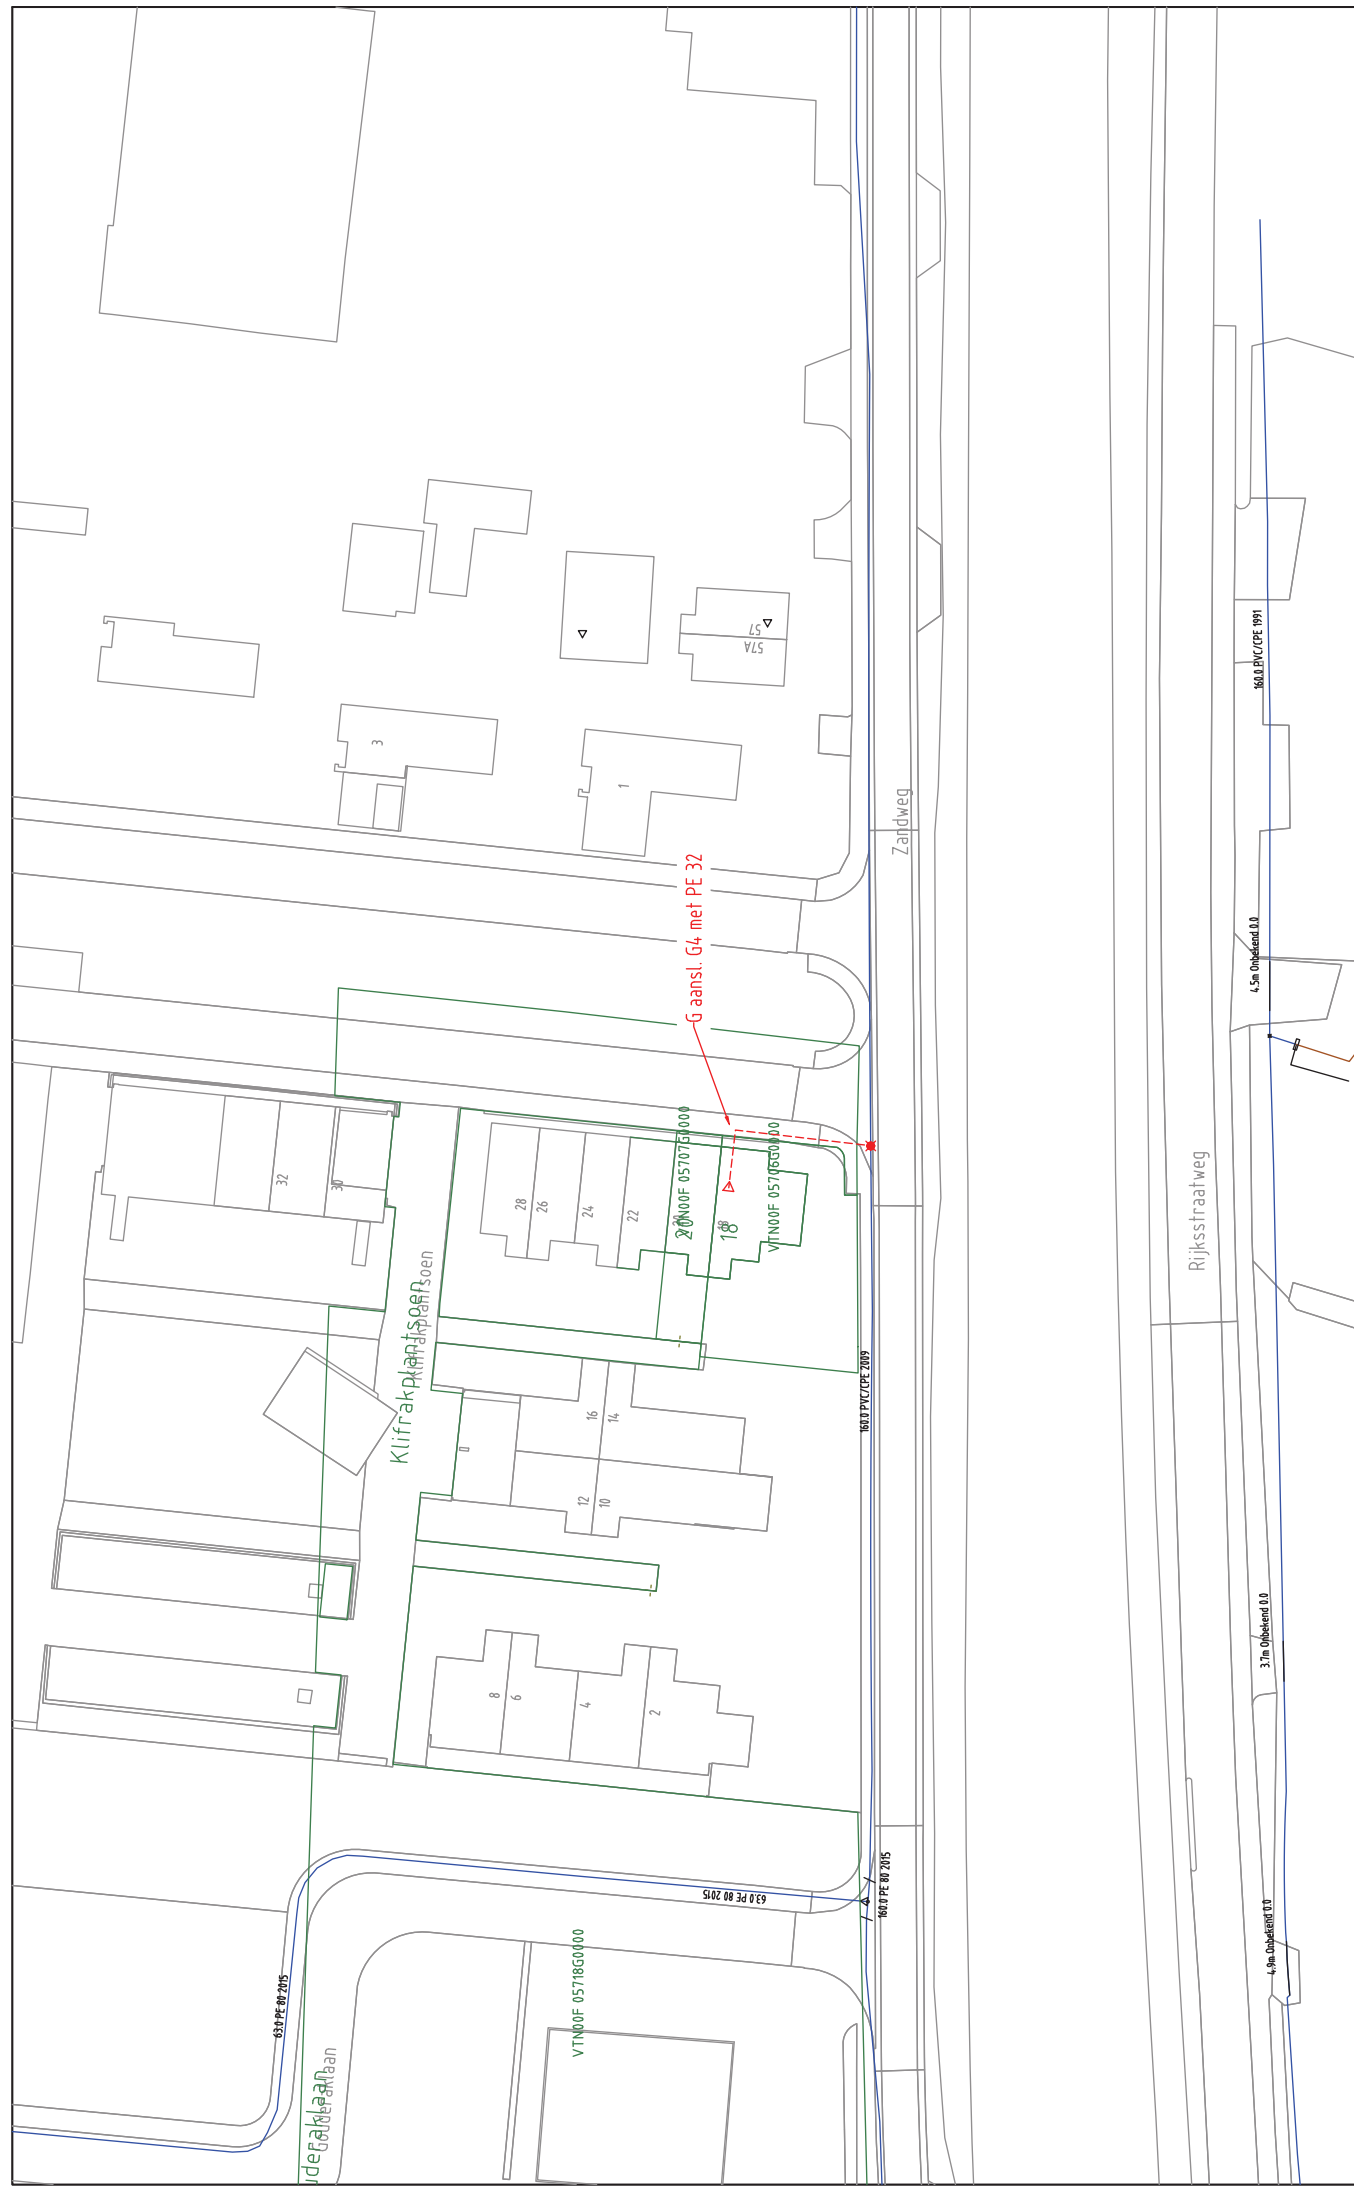

GAS NIEUW	
	Station
	Buitenkast
	LD-aansluiting
	Aanboring
	T-stuk
	Afsluiter
	Bescherming
	Endstuk
	Verlooptstuk
	Materiaalovergang
	Leefrijdsvergang
	Abc Tekst
	Zinkerbord
	Isolatiekoppeling
	Leiding te rooien
	Leiding te rijsen
	Buiten Bedrijf
	Aflaas
	Kadaster
	Station
	Buitenkast
	Leveringspunt
	Aanboring
	T-stuk
	Afsluiter
	Bescherming
	Sifon
	Materiaalovergang
	Leefrijdsvergang
	Endstuk
	Reparatiesluk
	Verlooptstuk
	KB amode
	Isolatiesluk
	Zakbaak
	Ext. huisdrukregelaar
	KB meetpaal
	Lehkersrel
	30/100/200 MBar
	30 MBar
	100 MBar
	200 MBar
	1 - 4 Bar
	8 Bar
	Buiten Bedrijf

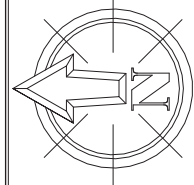

Opmerkingen/Tracélengte;

STEDIN™	20180102 Trace Gas klifrakplantsoen 18 De Meern LD ontwerp Detailontwerp/Vergunning G
Formaat: A3	
Schaal: 1:500	
Volgend blad:	

Wijz: #0	Ger: M.M. Leeuwenhaagen
Datum: 2-1-2018	Gec: M.M. Leeuwenhaagen
Project: 930000072354 KGK Aanvraag	
Ordernr: 50135119	
Documentnr: 20180102-0000-027	
Status: Vrij voor uitvoering	