
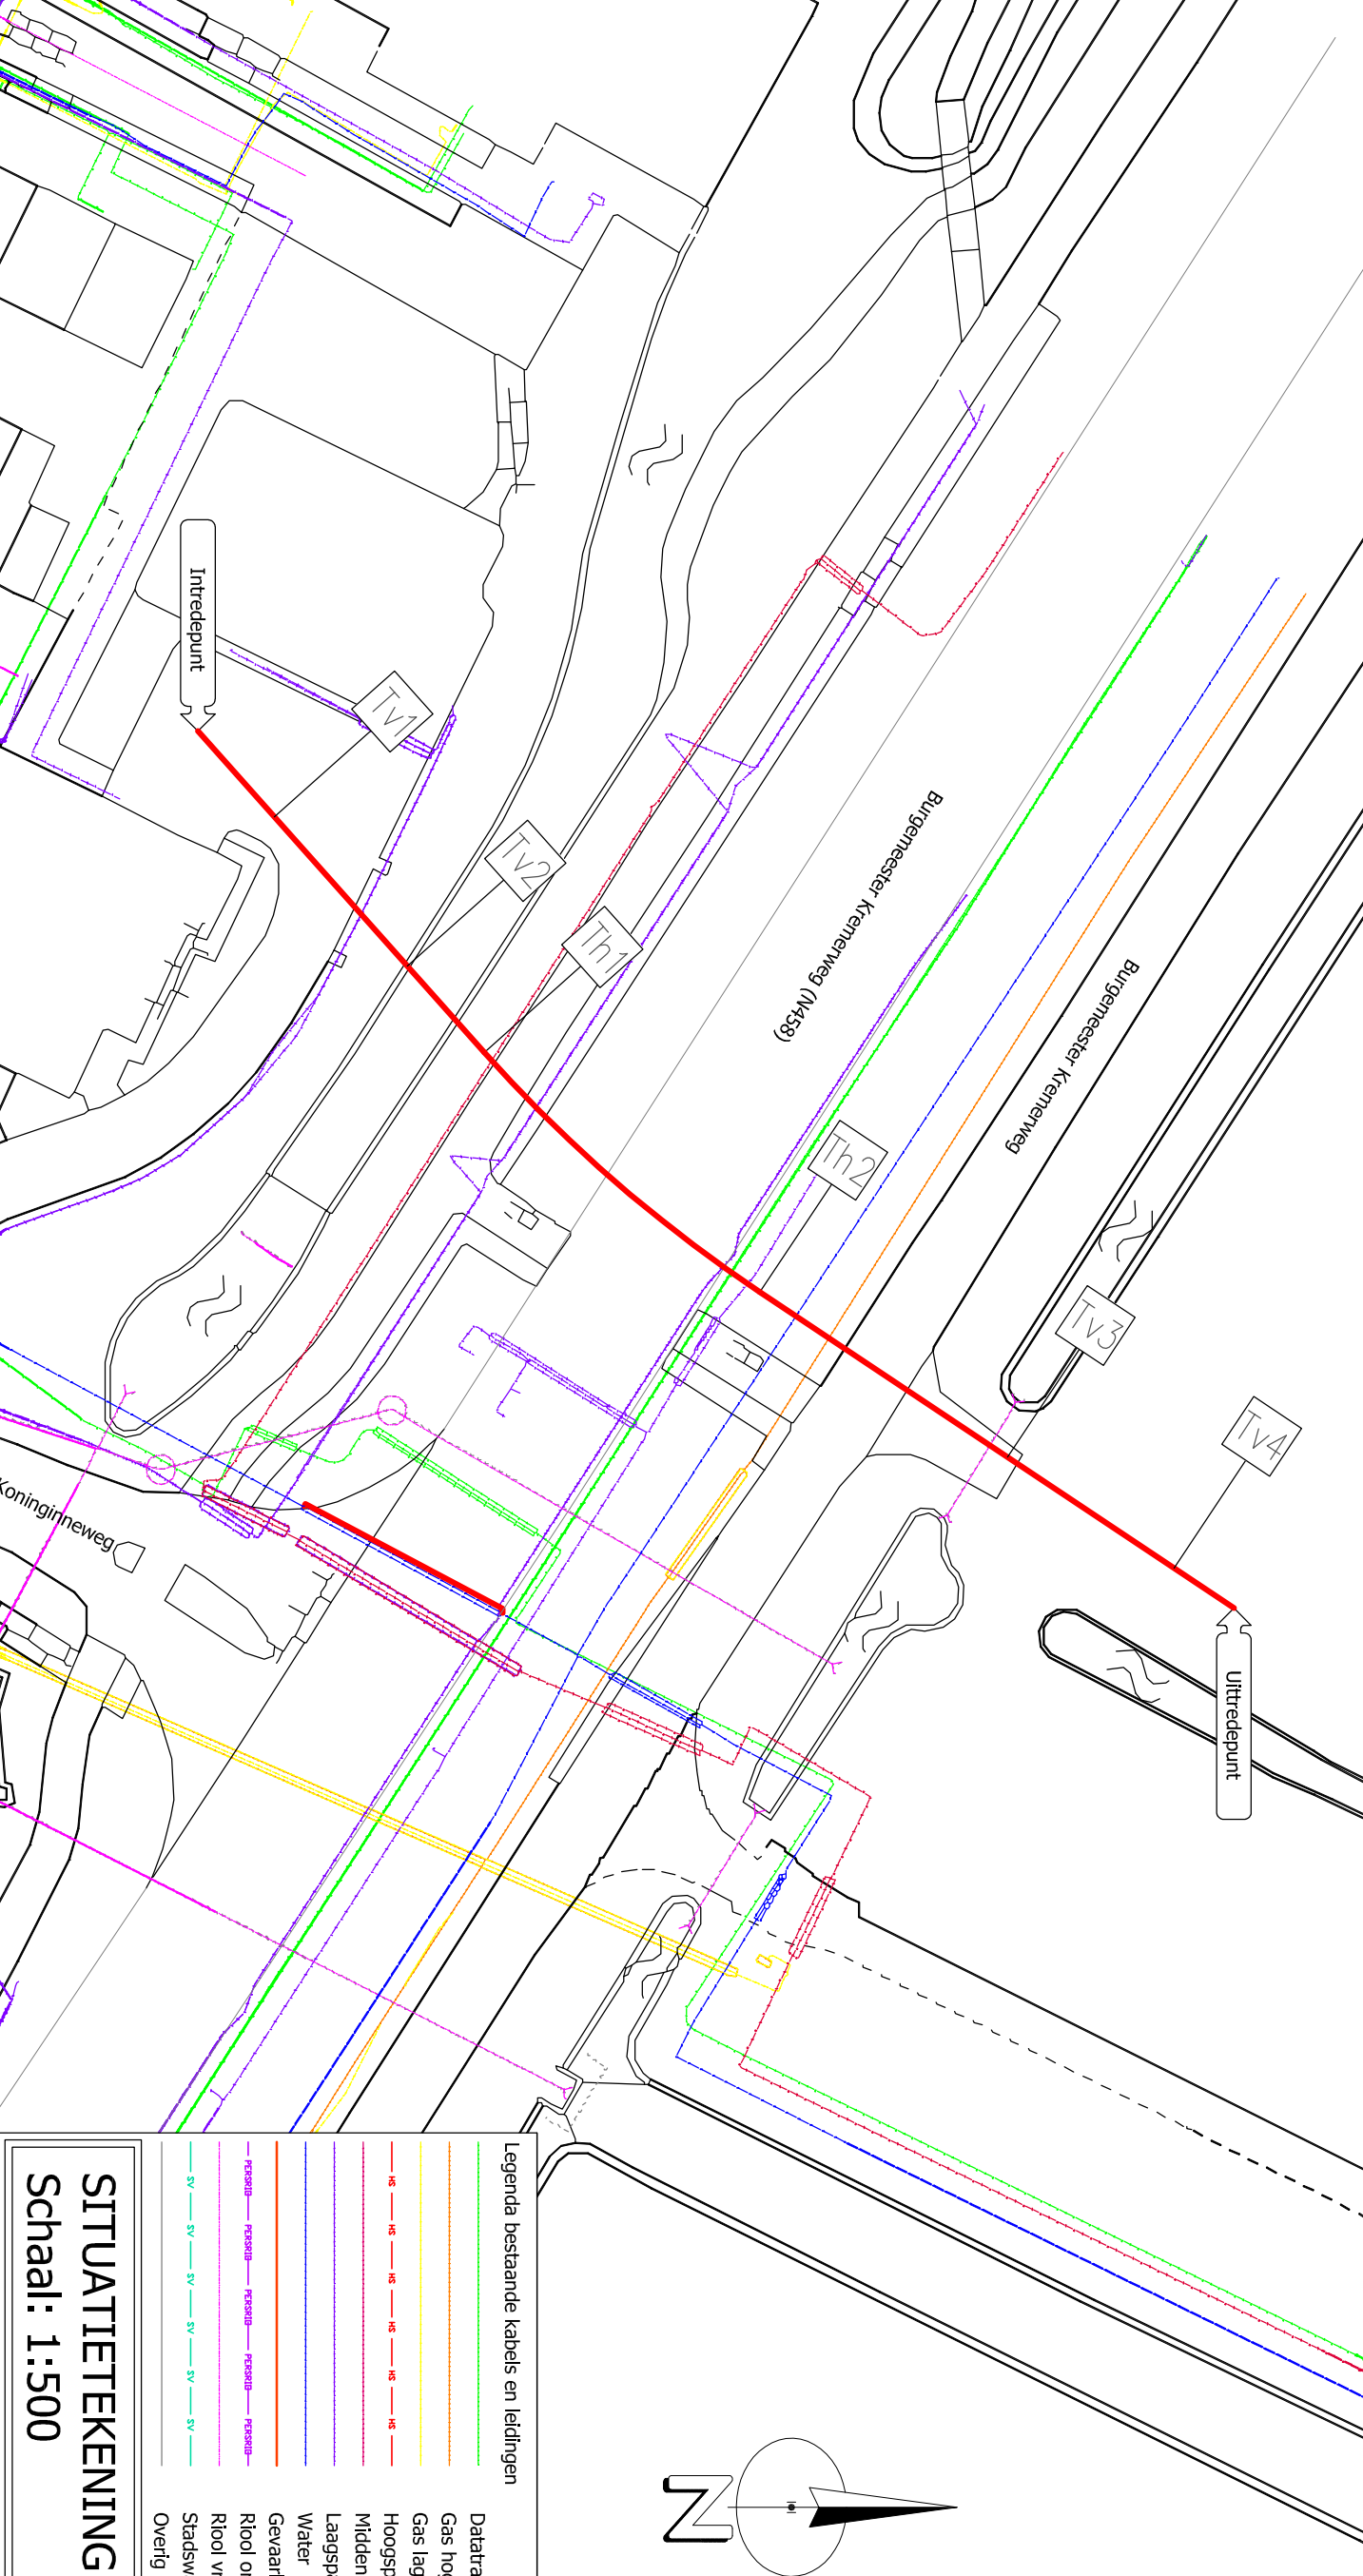


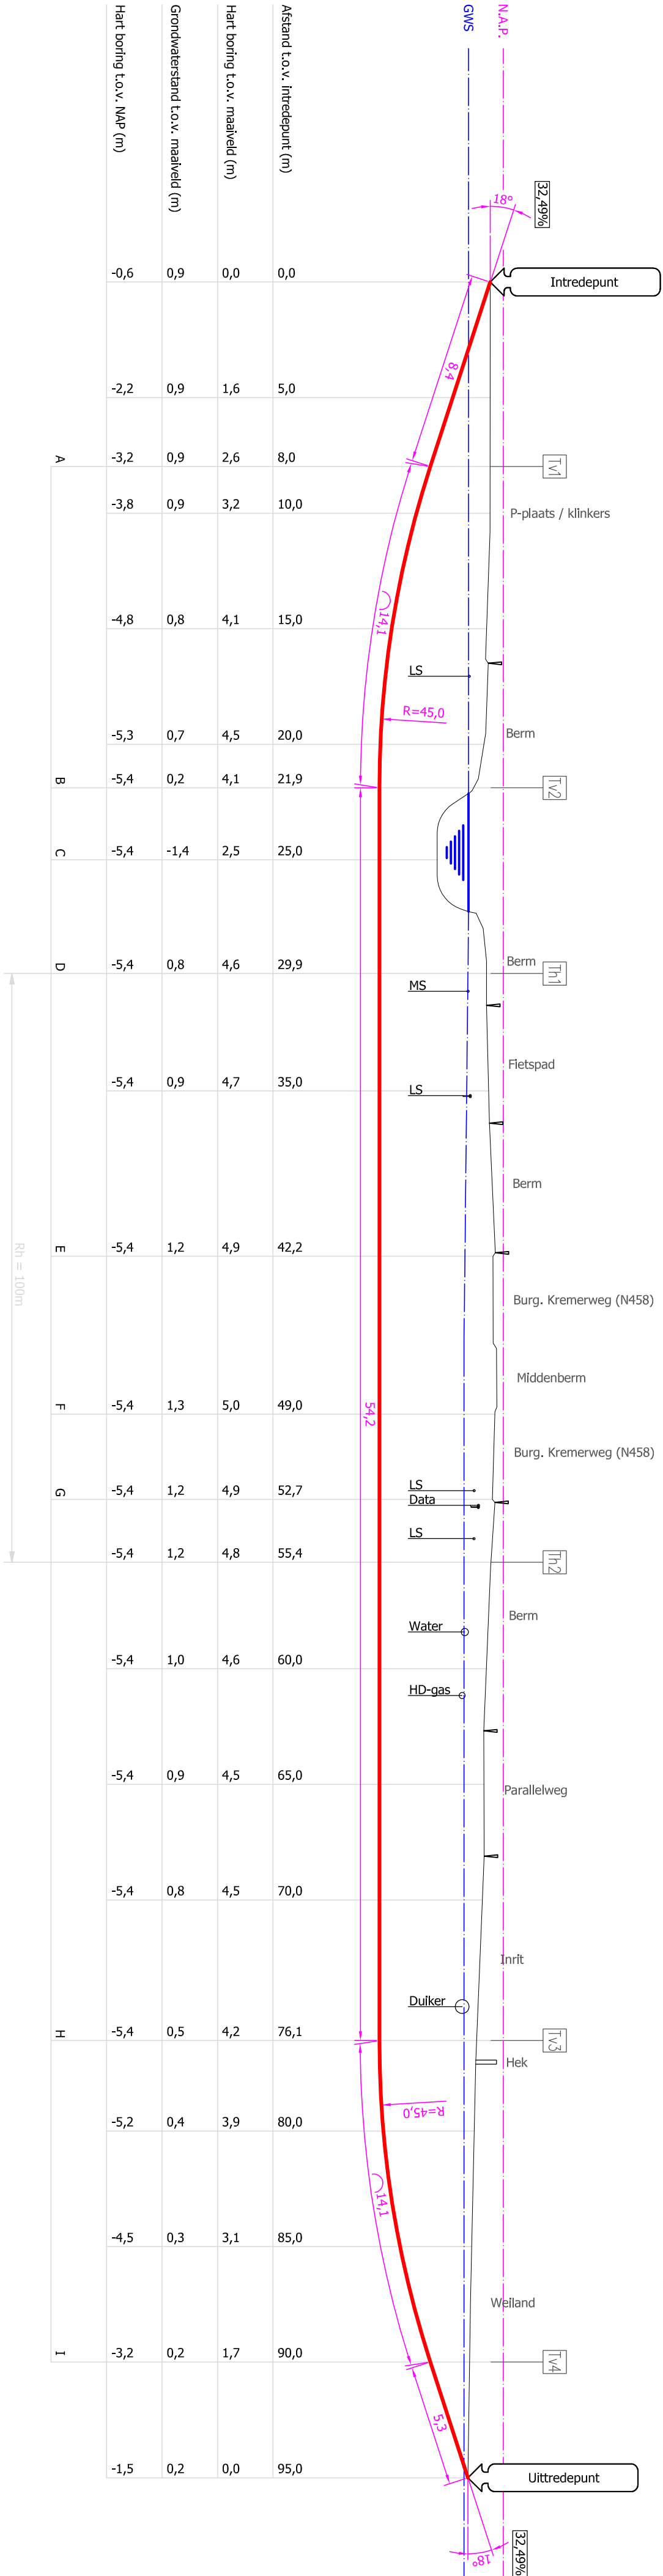

SITUATIEKENING
Schaal: 1:500

Legenda bestaande kabels en leidingen

- Datatransport
- Gas hoge druk
- Gas lage druk
- Hoogspanning
- Midspanning
- Laagspanning
- Water
- Gevaarlijke inhoud
- Risic onder druk
- Risic vrijval
- Stadsvermte
- Overig

DOORSNEDE

Opdrachtgever: RUBO-BODEGRAVEN B.V.

Proj. nr. opdtg: -

Netbeheerder: J. van Diejen

Bodegraven, Burgemeester Krennweg (N458) thv Hmp 41,3)

Lengte en bus: 96,1m

PE100 Ø63mm SDR13,6 rioolwaterpegsleiding + 1 x Ø40mm SDR11 glasvezel mantelbus.

Getekend: W. van Os

Datum: 12-12-2017

Gecontrolleerd: W. van Os

Datum: 12-12-2017

Status: Ontwerp

Versie: 1

RUBO-BODEGRAVEN B.V.

Verbee bv
gestuurd door
hoogstambien

De Liesbosch 33, 3439 LB, Nieuwegein

T 030 - 606 33 62

E info@verbeebv.nl

W www.verbeebv.nl

Blad: 01

Formaat: A2

Schaal: Zie tekening

Project nr: -

Tekening nr: B2017-095