


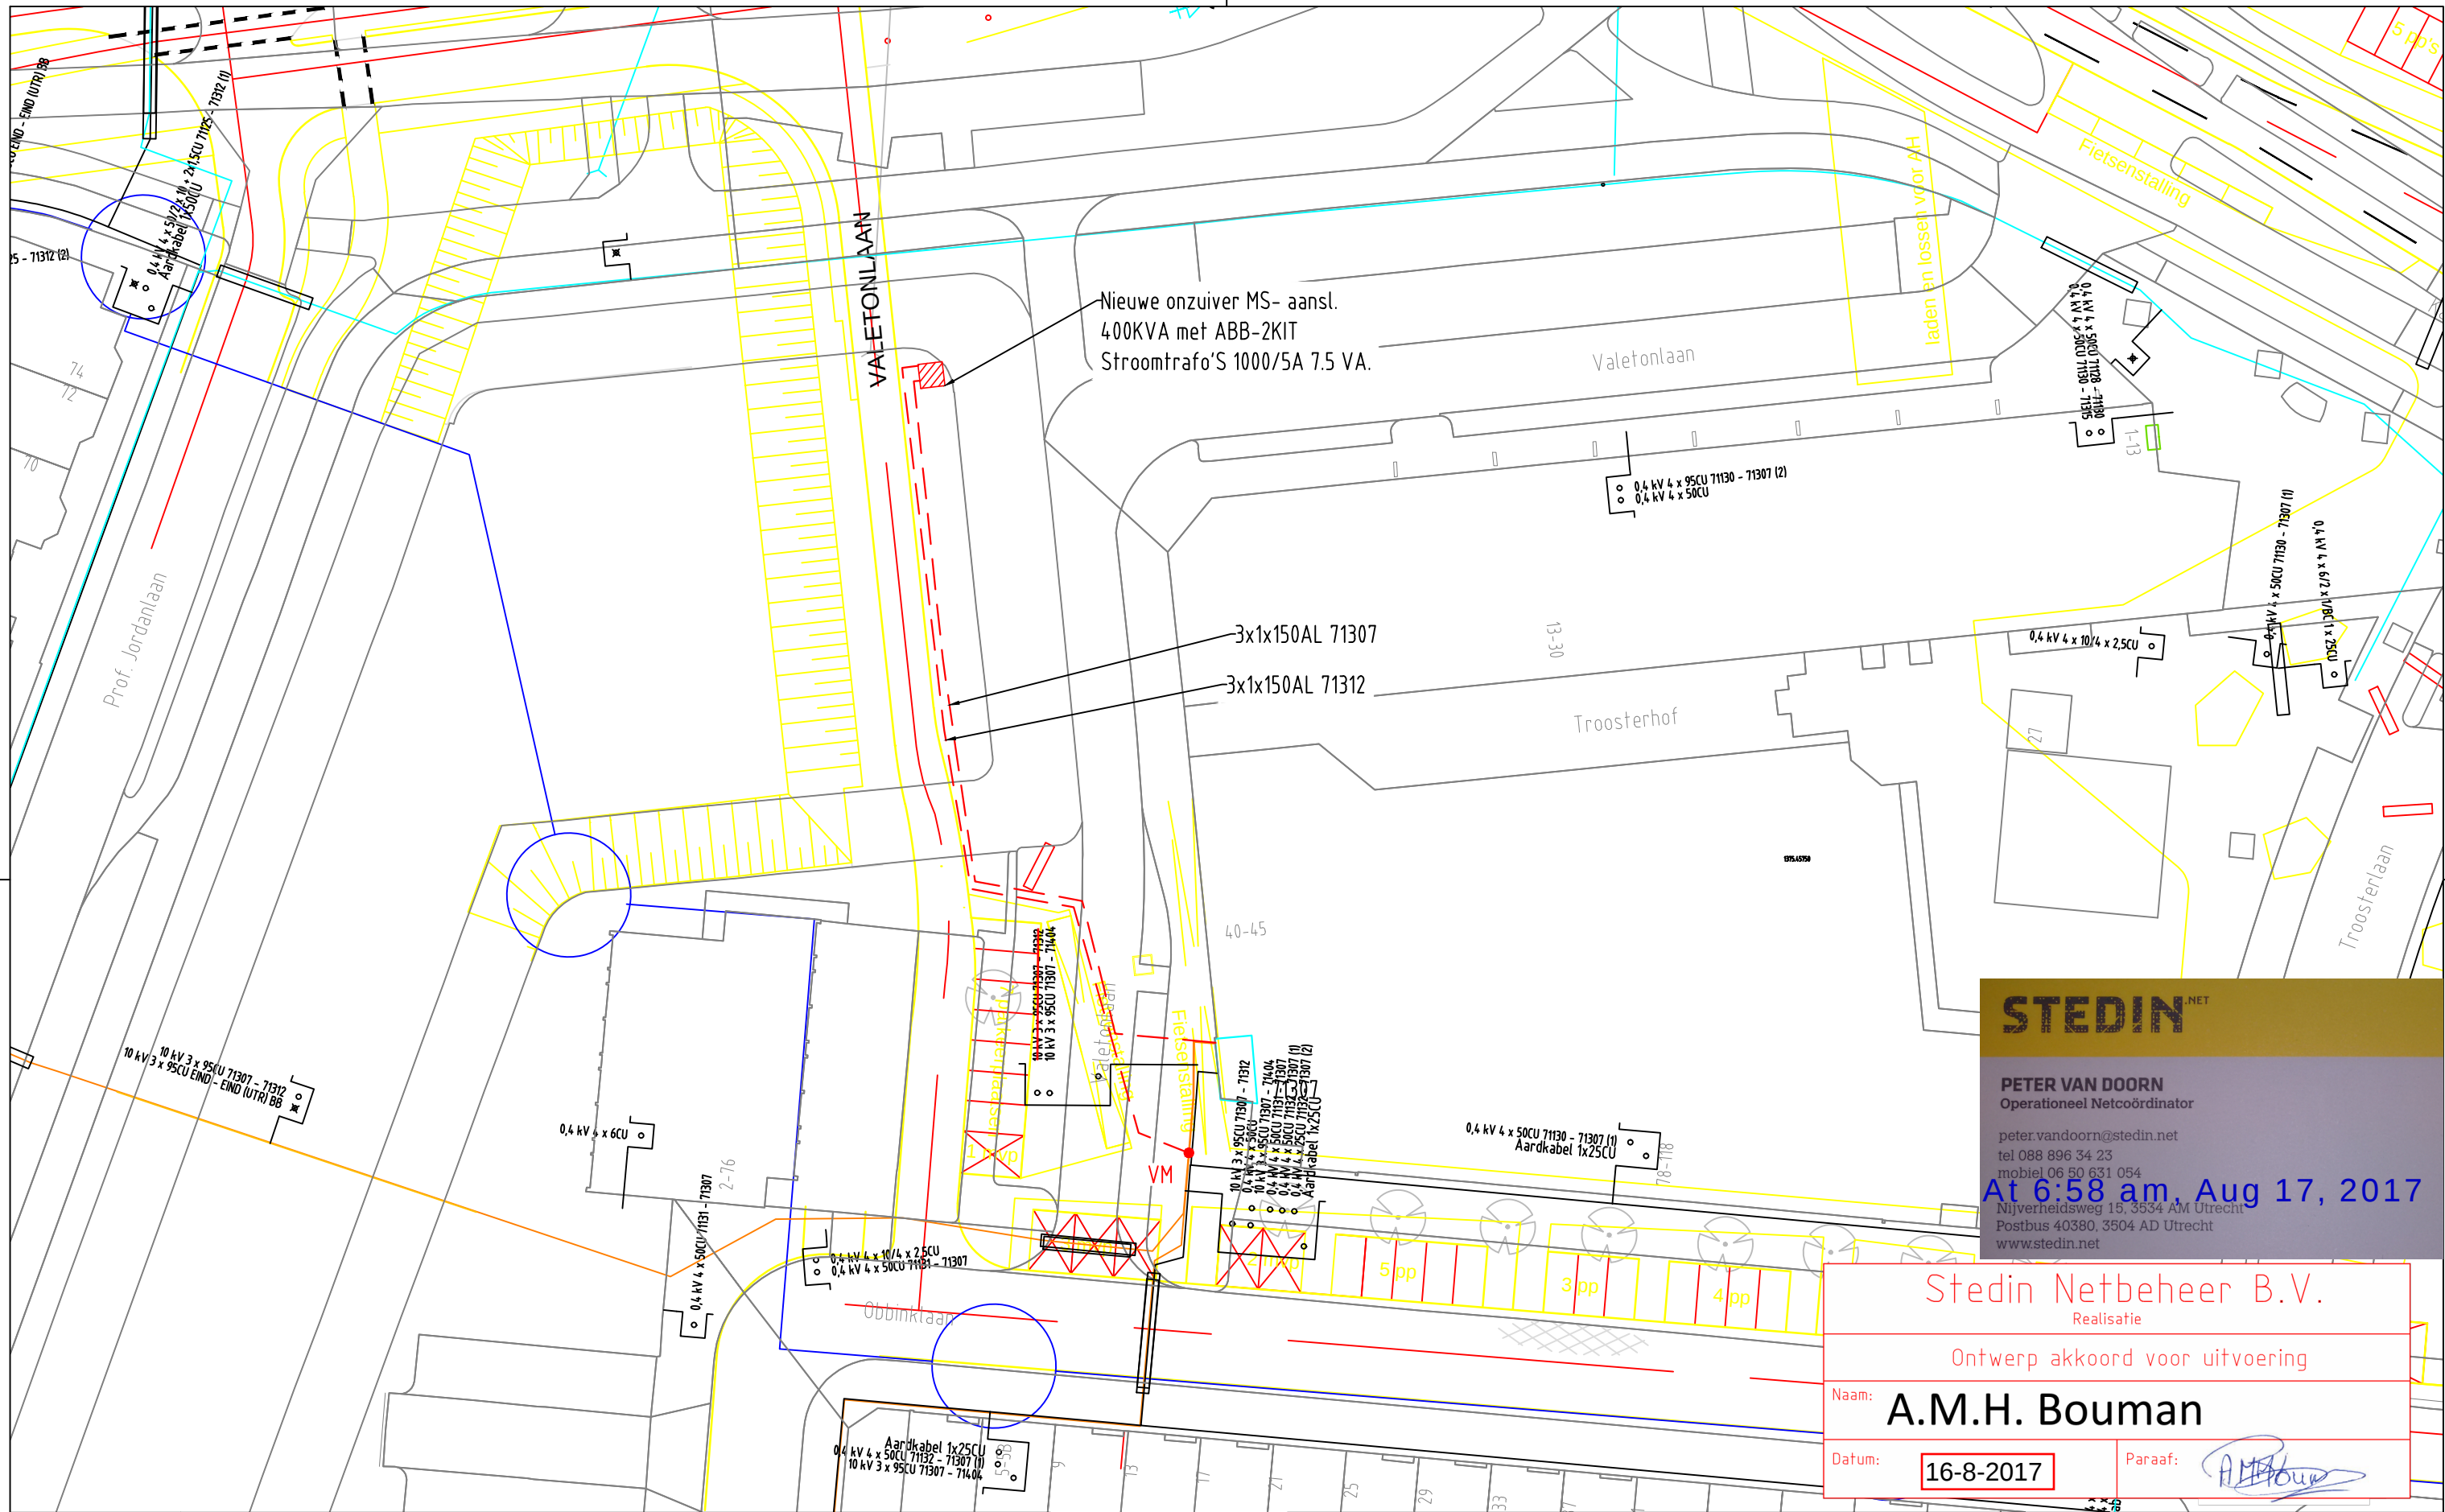

STEDIN^{NET}

PETER VAN DOORN
Operationeel Netcoördinator

peter.vandoorn@stedin.net
tel 088 896 34 23
mobiel 06 50 631 054

At 6:58 am, Aug 17, 2017
Nijverheidsweg 15, 3534 AM Utrecht
Postbus 40380, 3504 AD Utrecht
www.stedin.net

Stedin Netbeheer B.V.

Realisatie

Ontwerp akkoord voor uitvoering

Naam: **A.M.H. Bouman**

Datum: **16-8-2017**

Paraaf:

ELEKTRA NIEUW	LS-kast	Station	Leveringspunt	Laadpaal	OV mast
	Mast bovengronds	Mof	Bescherming	Abc Tekst	Zinkerbord
	Kabel nieuw	Kabel te rijden	Kabel te rooien	Buiten Bedrijf	Kadaster
	LS-kast	Station	Leveringspunt	OV mast	Mast bovengronds
ELEKTRA BESTAAND	0,4 kV/OV	0,4 kV	OV	3 kV	6 kV
	23 kV	25 kV	50 kV	66 kV	150 kV
	Buiten Bedrijf	Telecom	Aardkabel	Gelijkspanning	

Opmerkingen/Tracélengte;

STEDIN Utrecht
Valetonlaan 37
MS ontwerp

Formaat: A3
Schaal: 1:500
Volgend bladnr: n.v.t.

Wijz: 0	Get: M.M.L.
Datum: 16/08/2017	Gec: M.M.L.
Project: 50124.005_930000059830	
Documentsoort: Detailontwerp/Vergunning E	
Documentnr: 1	
Status: Definitief	