



SCHAAL 1500

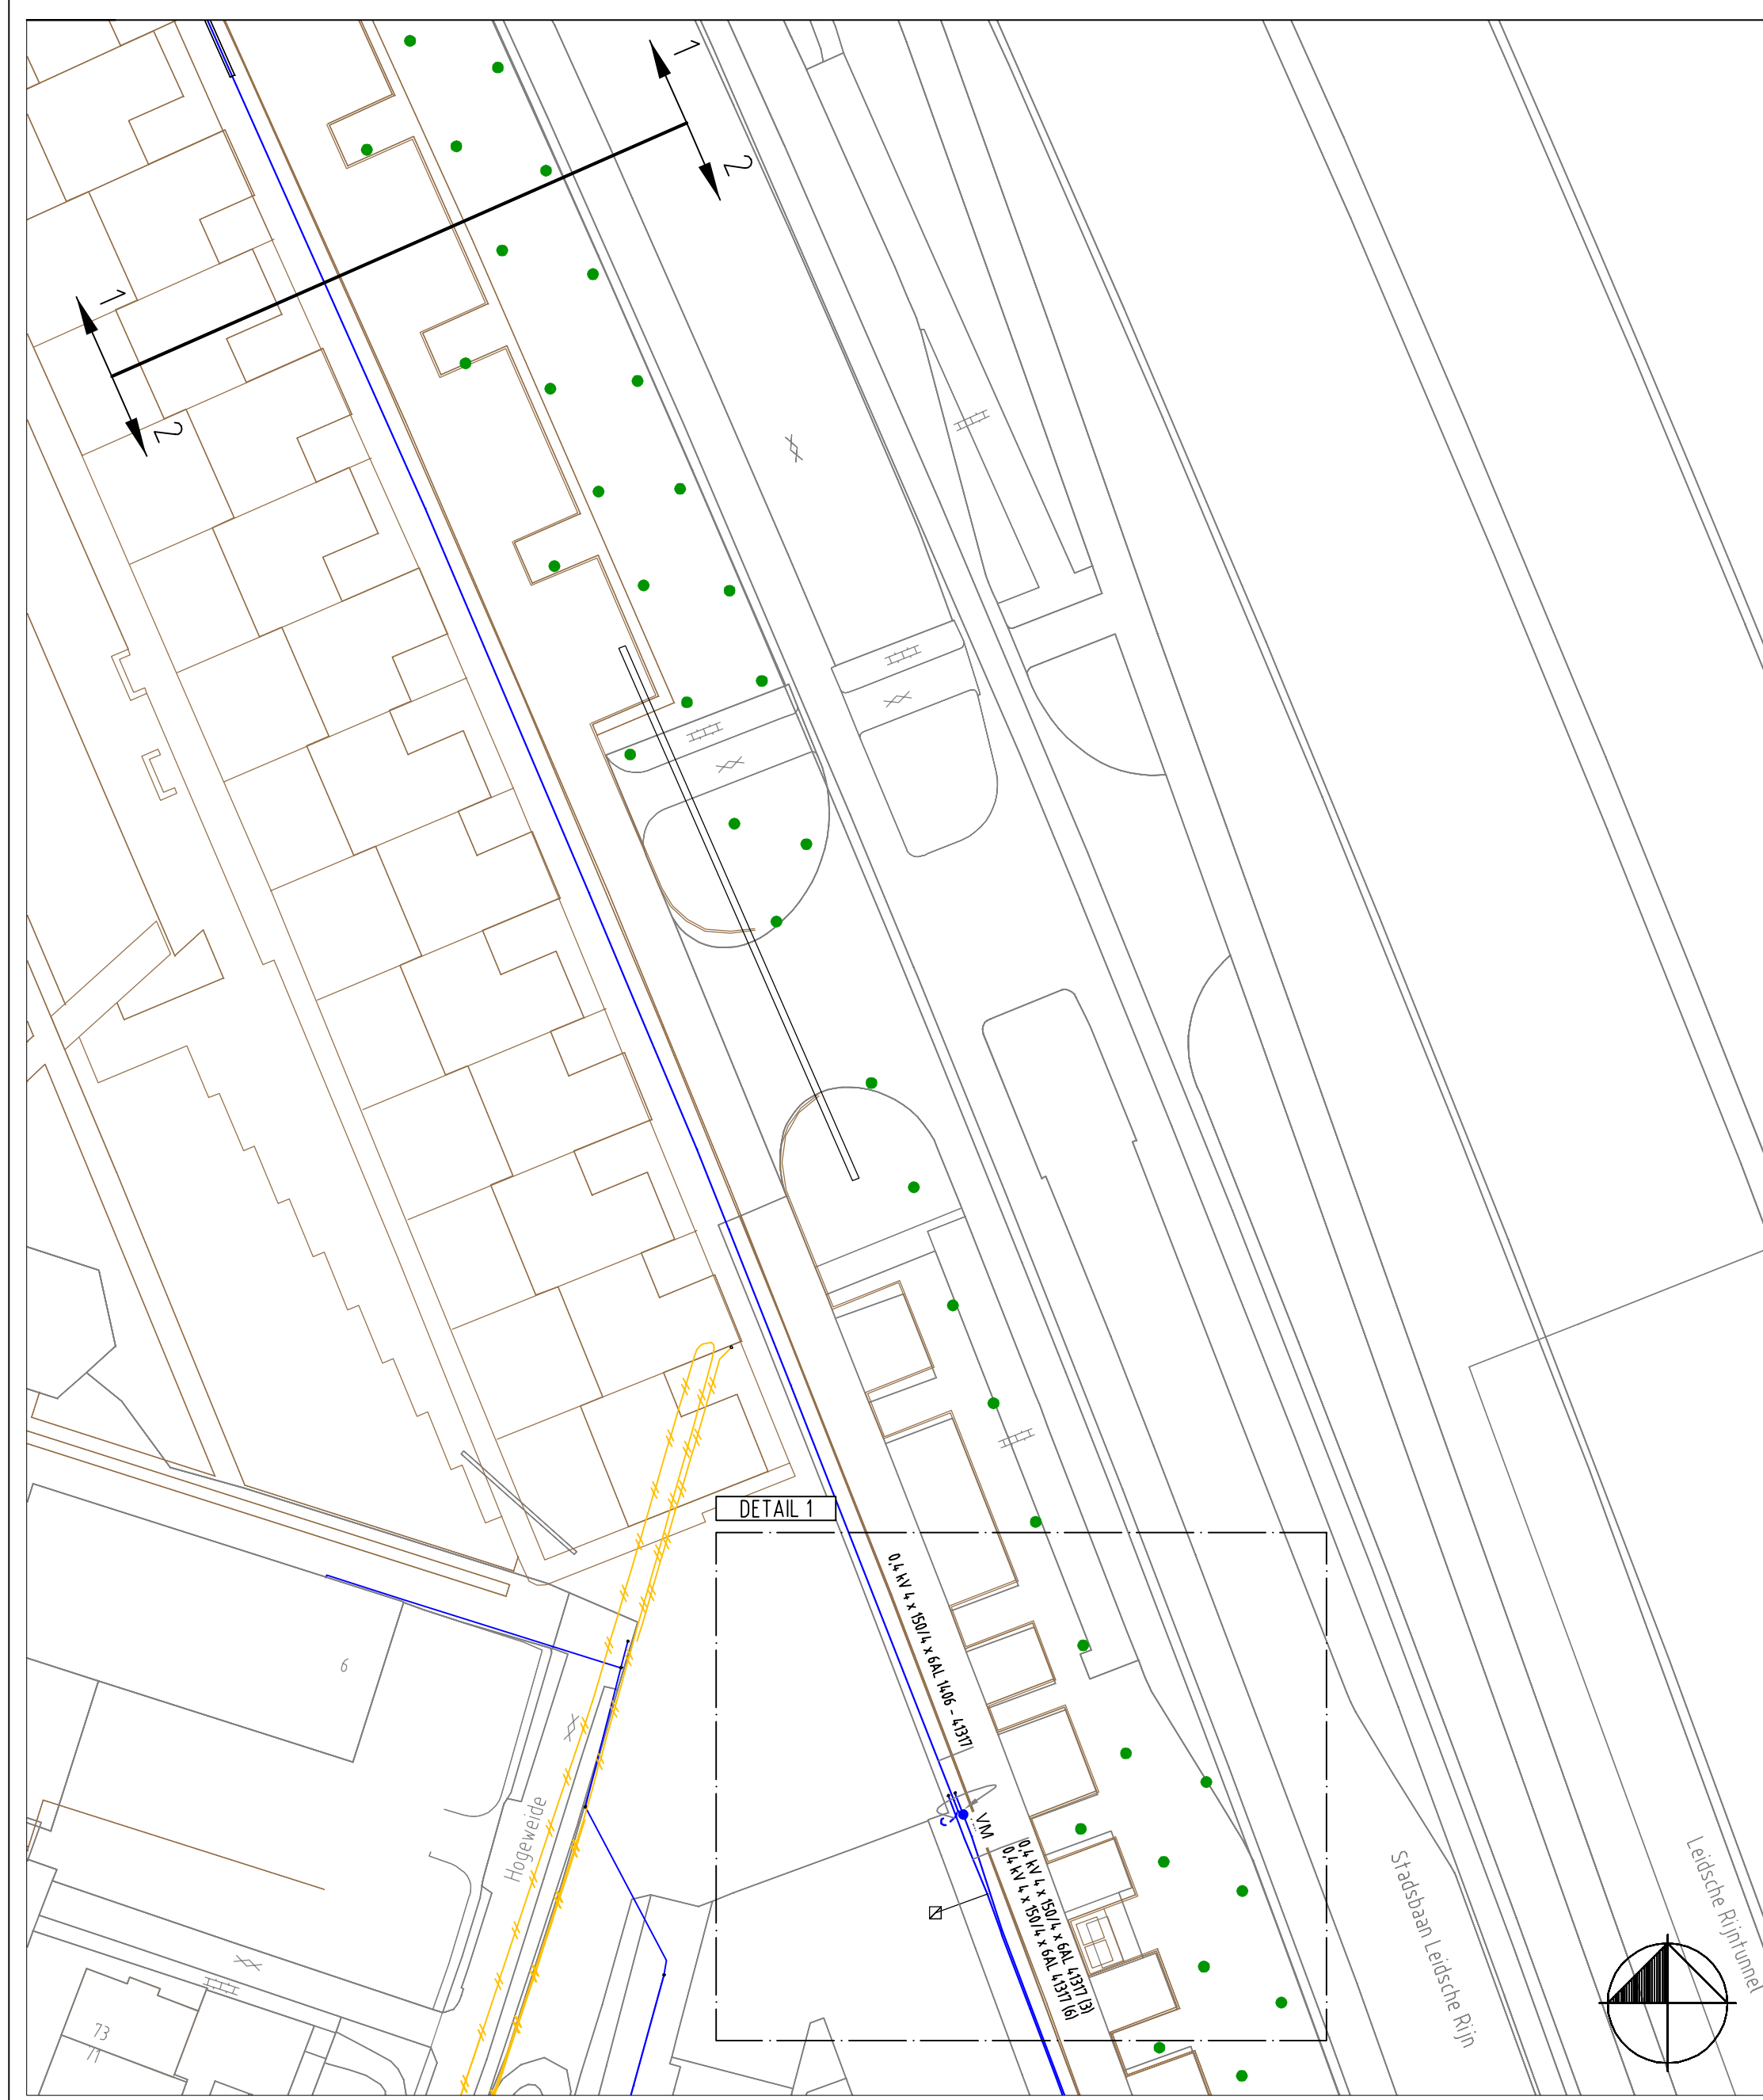

DETAIL 1, SCHAAL 1:100

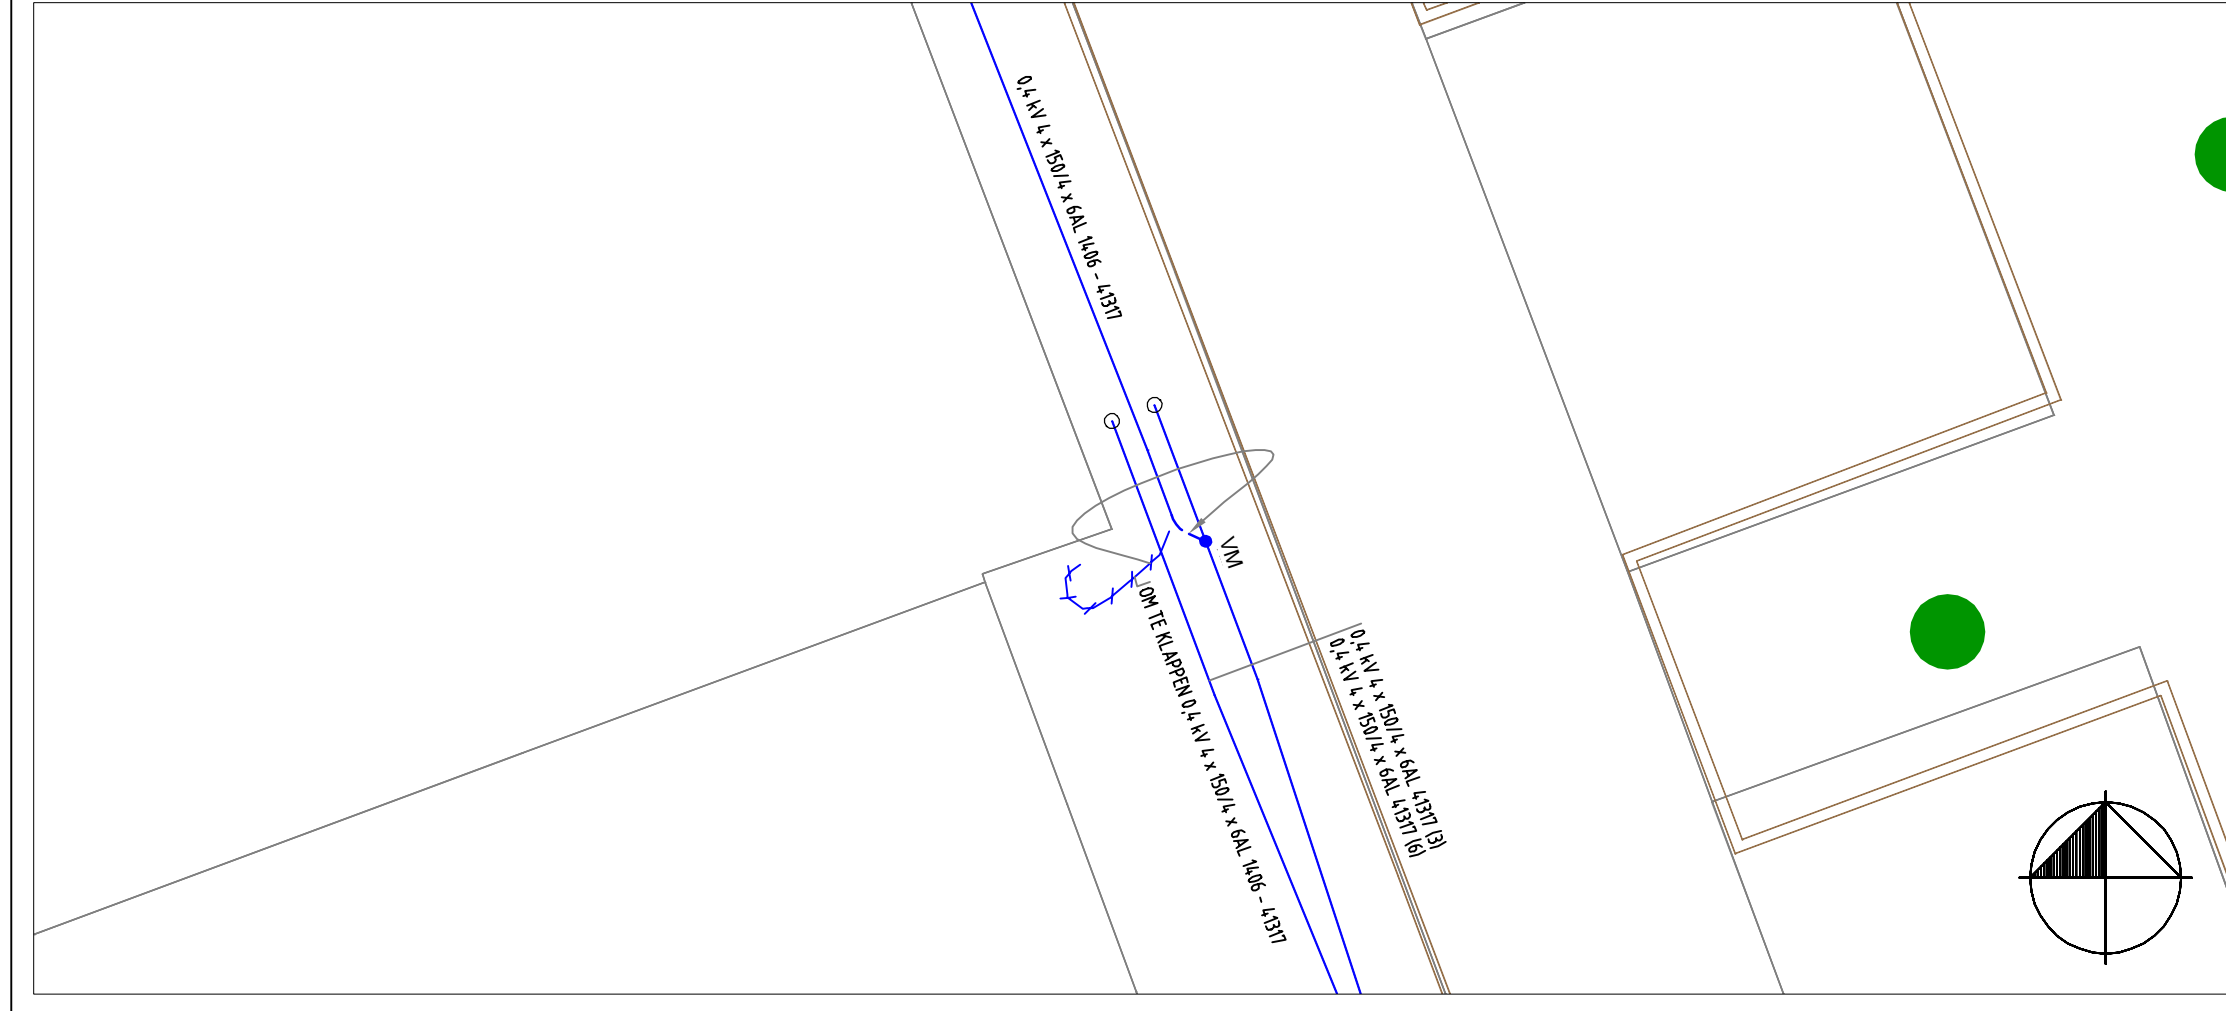

Stedin Netbeheer B.V.
Realisatie

Ontwerp akkoord voor uitvoering

Naam: **A.M.H. Bouman**

Datum: **3-11-2017** Paraaf: *[Handwritten Signature]*

LEGENDA	
ROOD = 25kV+, MAGENTA = 23kV, ORANJE = 10/13kV, BLAUW = LS, CYAAN = TC, GROEN = OV, AMBER = SPANNINGSLAOS, ZWART = MB	
BESTAAND	BOUWKAST NIEUW
BUITEN BEORIJF	AANSLUITING NIEUW
NIEUW TE LEGGEN	TRAFOSTATIE NIEUW
TE VERWIJDEREN	LICHTMAST NIEUW
TE RIJZEN/ZAKKEN	ZAKKERBORD
	BOUWKAST VERWIJDEREN
	AANSLUITING VERWIJDEREN
	TRAFOSTATIE VERWIJDEREN
	LICHTMAST VERWIJDEREN
	ZAKKERBORD

Tracelengte: 294 Mtr
● BOMENPLAN STAD UTRECHT 2016

STEDIN Elektra
Ket japweg 2, Utrecht
Aanpassing LS
Detailontwerp/Vergunning E

Wijz #0
Datum: 31-10-2017
Project: 93000066371
Ordernr: 50129664
Documentnr: E_93000066371_001
Status: In bewerking

GCE
CAD-SERVICE
Postbus 12,
3720 AA, Utrechtse
Tel: 0181-329663
Fax: 0181-311899
www.gcecad-service.nl
E: info@stadin.gcecad-service.nl