


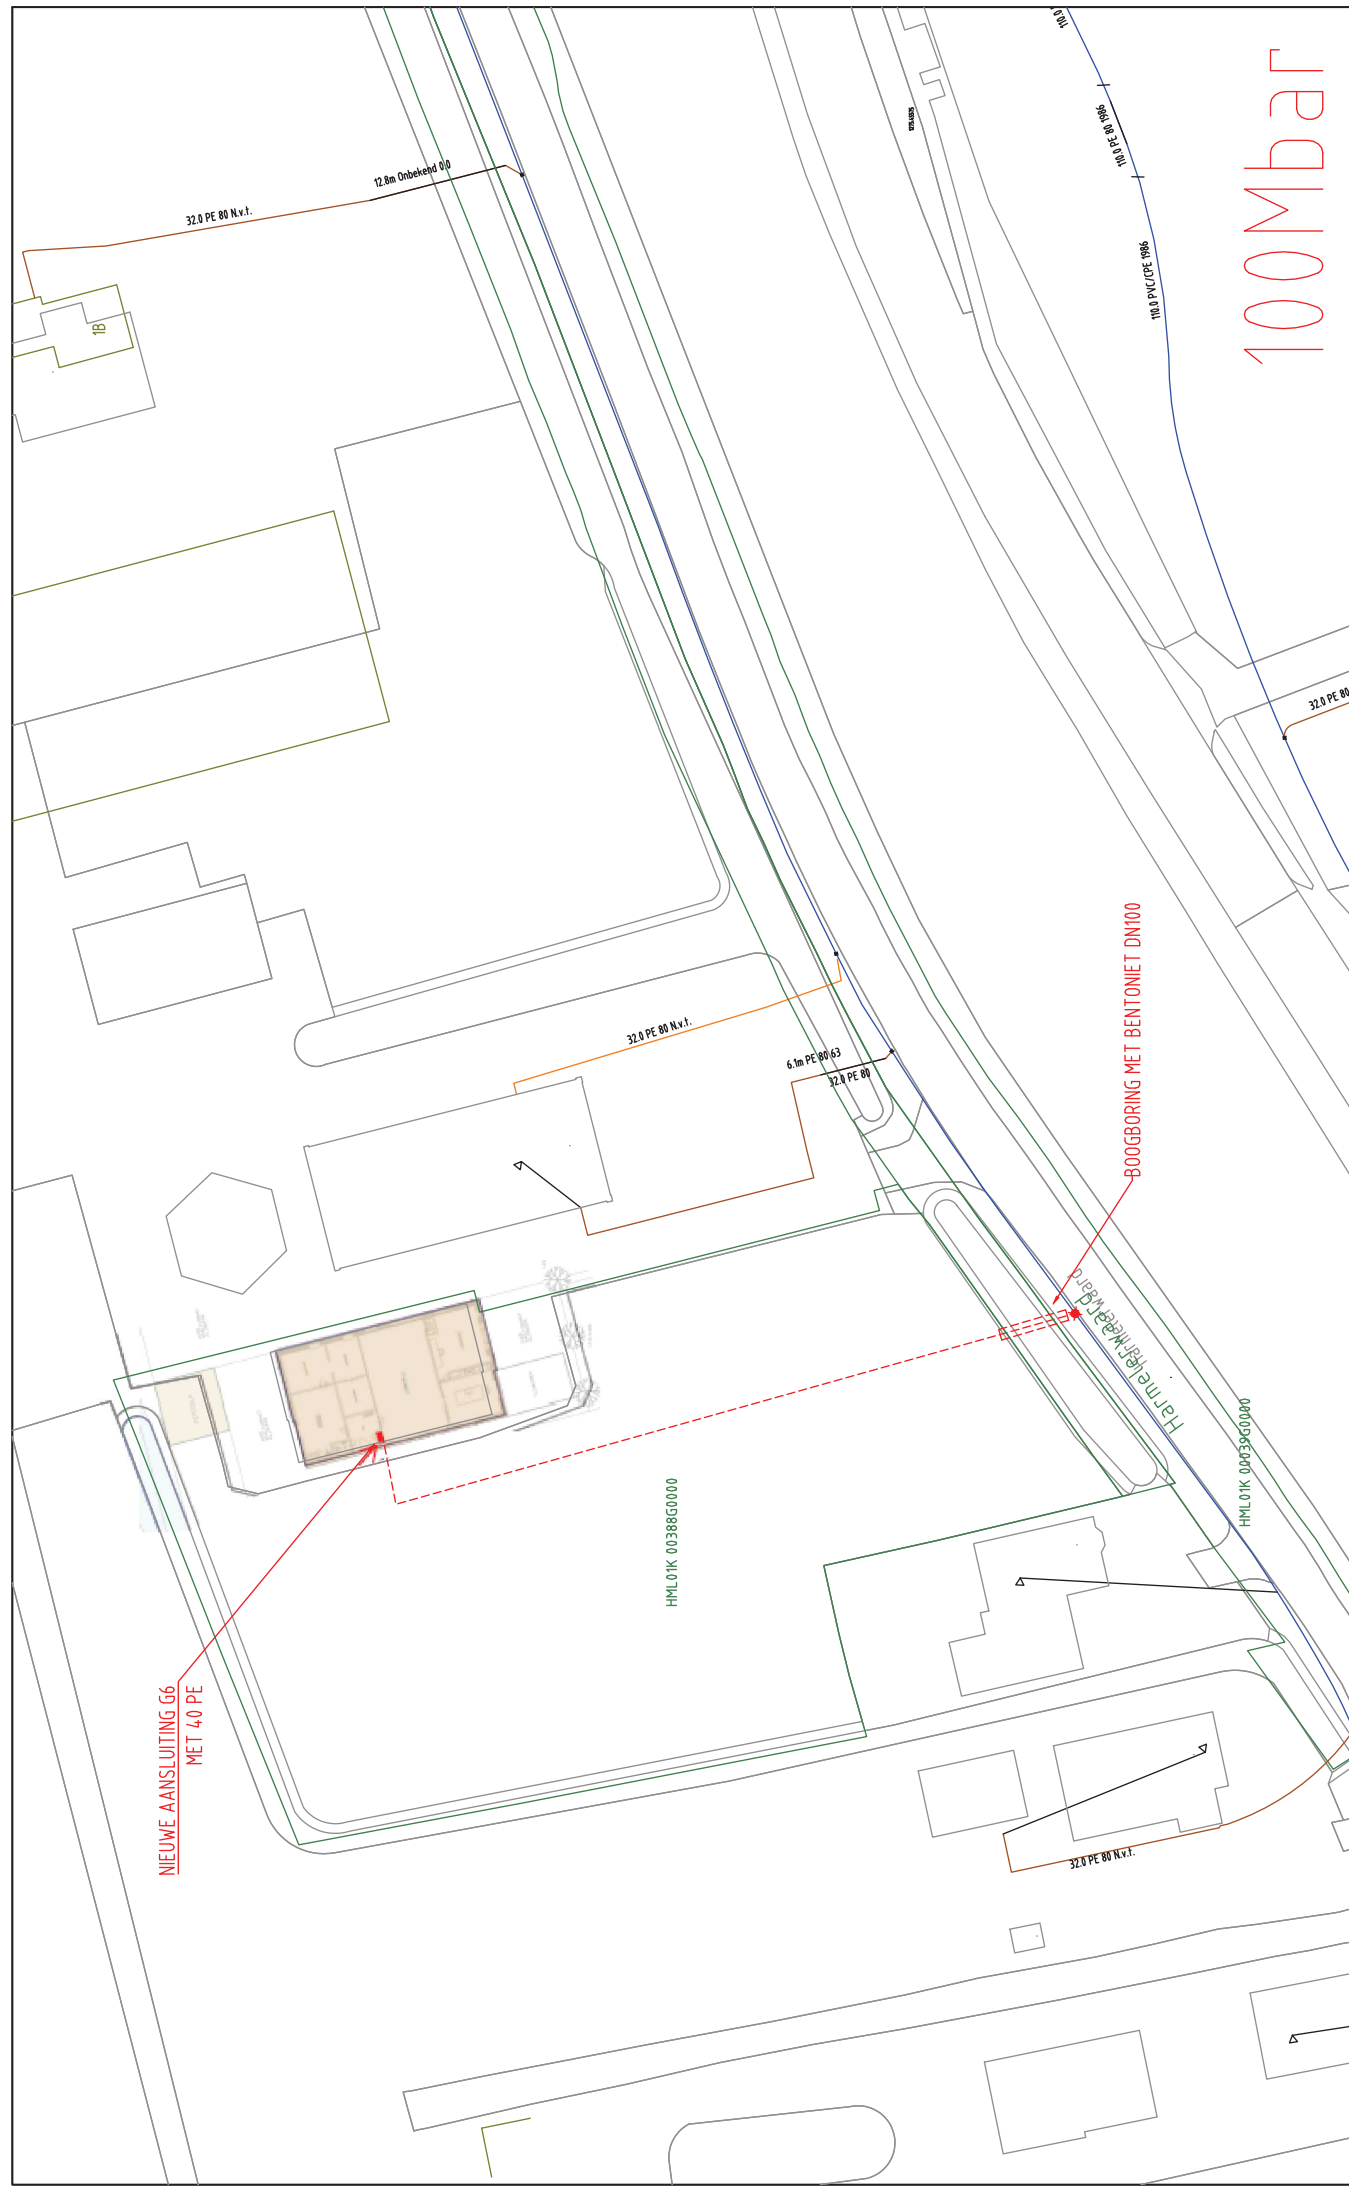

100Mbar

GAS NIEUW		GAS BESTAAND	
Station	Buizenkast	LD-aansluiting	Aanboring
Eindstuk	Verloopstuk	Materialaansluiting	Leefrijdsvergang
Leiding nieuw	Leiding te rijzen	Leiding te rooien	Leiding te rooien
Station	Buizenkast	Leefrijdsvergang	Aanboring
Materialaansluiting	Verloopstuk	Reparatiestuk	Verloopstuk
Isolatiestuk	Stoppelpunt	Zakbaak	Ext. huisdrukregelaar
30/100/200 MBar	30 MBar	100 MBar	200 MBar
1 - 4 Bar	8 Bar	1 - 4 Bar	8 Bar
Buizen Bedrijf	Buizen Bedrijf	Buizen Bedrijf	Buizen Bedrijf

Opmerkingen/Tracelengte:

STEDIN		20171208 Trace Gas Harmelerwaard 19 A Harmelen Detailontwerp/Vergunning G	
Wijz #0	Get: M.S. Janssen	Datum: 8-12-2017	Gec:
Project: 930000069495 KGK Aanvraag Ordernr: 50132713 Documentnr: 20171208-0000-041 Status: Voor uitvoering		Formaat: A3 Schaal: 1:500 Volgend bladnr:	