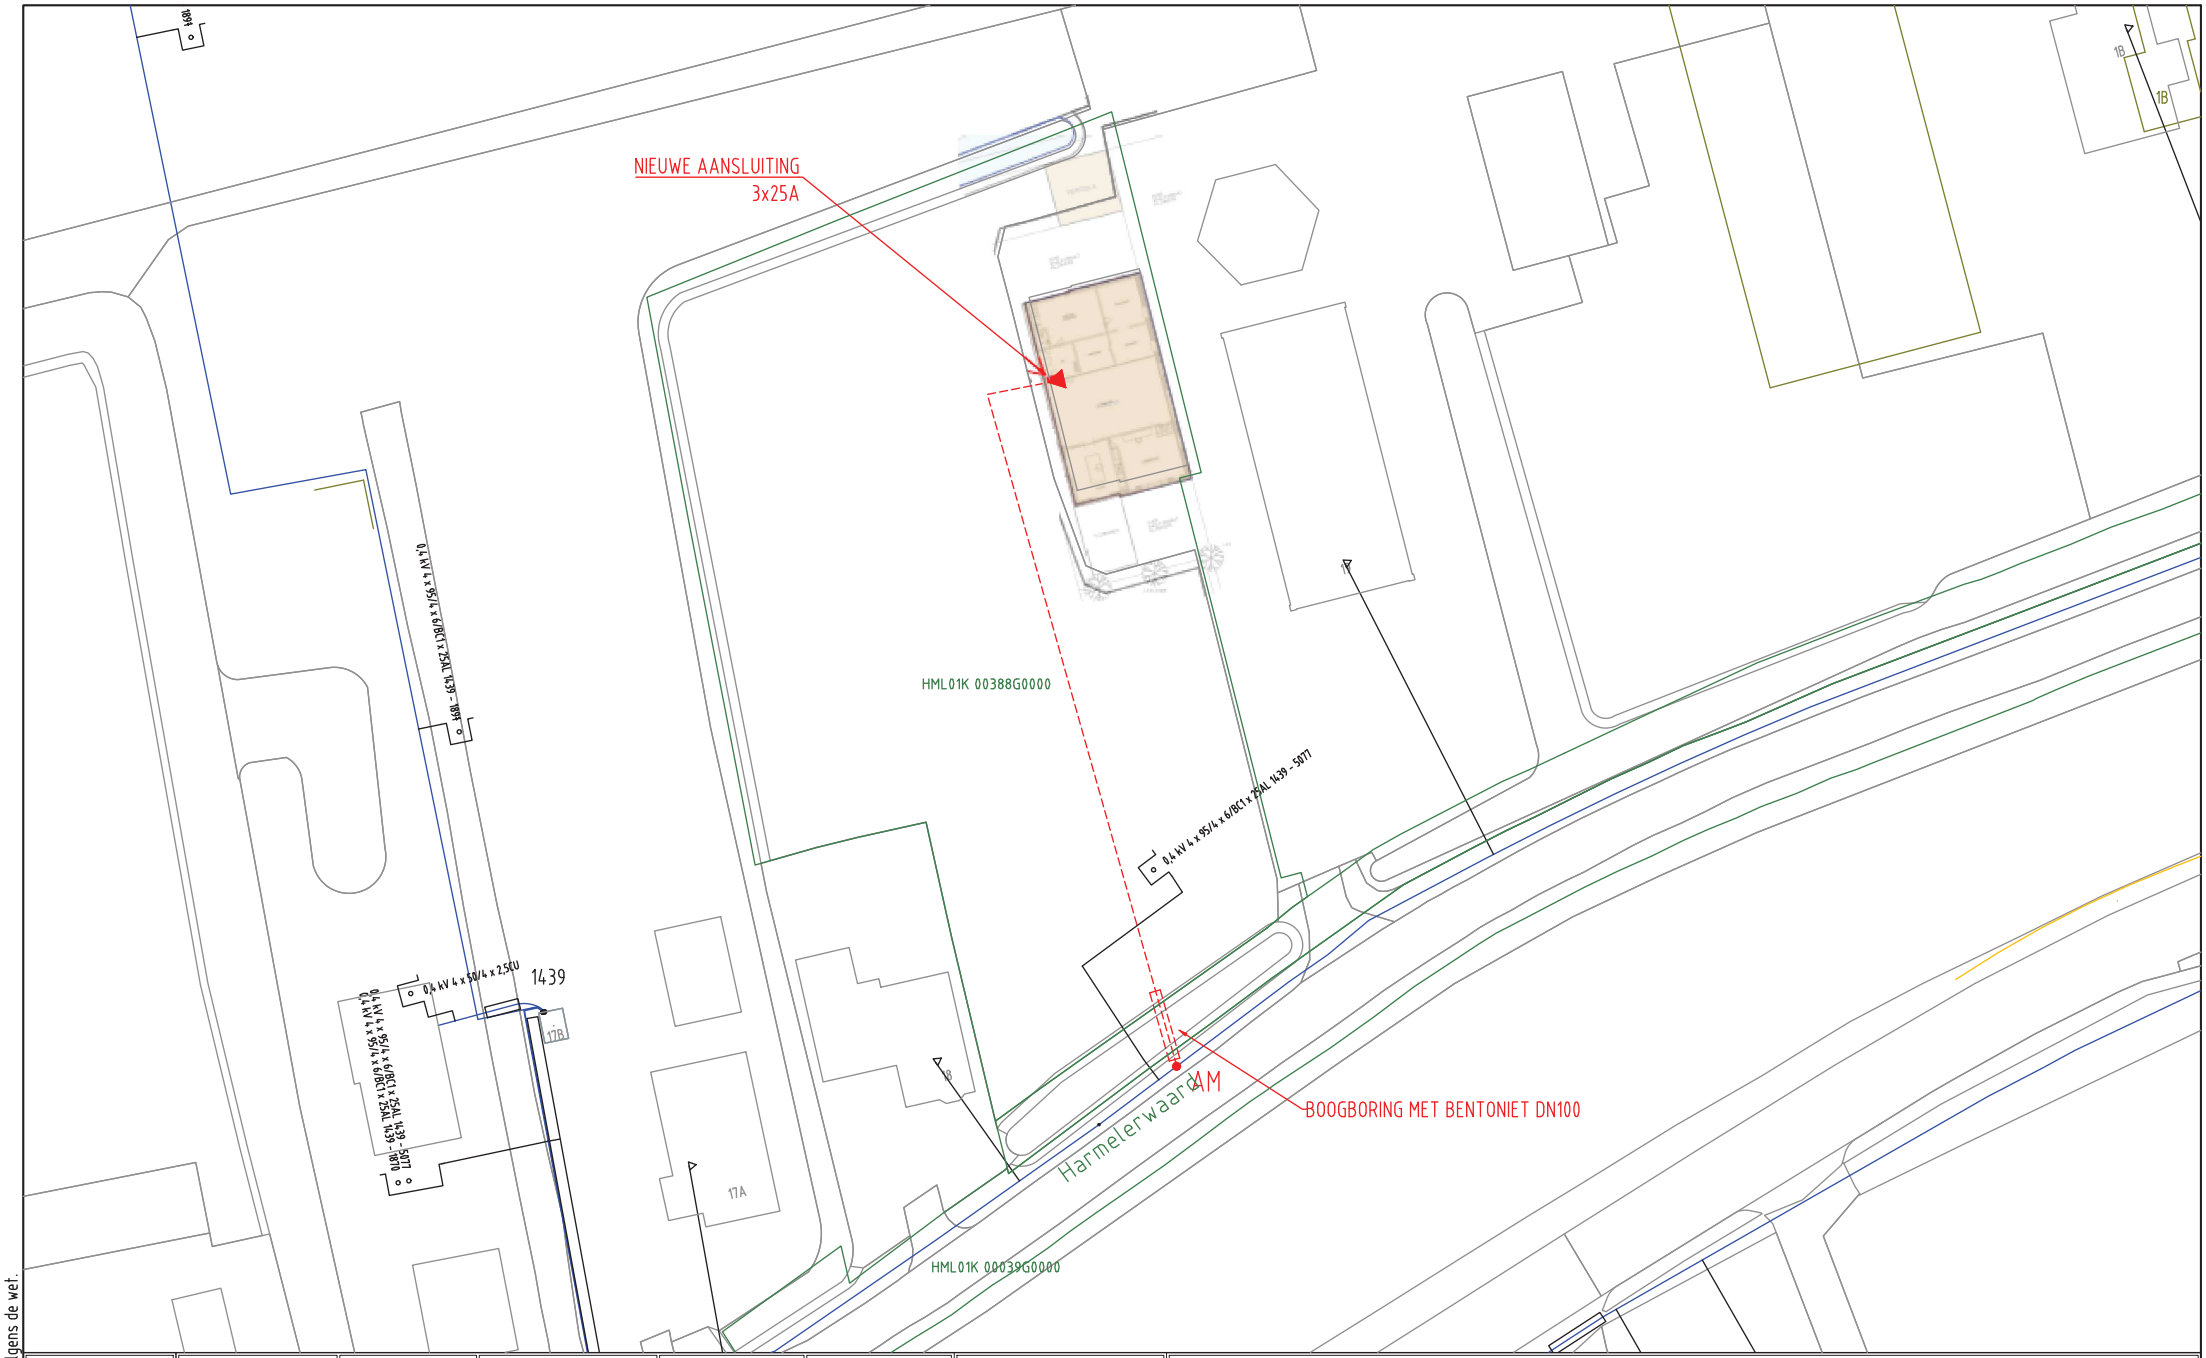

ELEKTRA NIEUW					
LS-kast	Station	Leveringspunt	Laadpaal	OV mast	
Mast bovengronds	Mof	Bescherming	Abc Tekst	Zinkerbord	
Kabel nieuw	Kabel te rijzen	Kabel te rooien	Buiten Bedrijf	Kadaster	

ELEKTRA BESTAAND					
LS-kast	Station	Leveringspunt	OV mast	Mast bovengronds	Mof	Bescherming
0,4 kV/OV	0,4 kV	OV	3 kV	6 kV	10/13 kV
23 kV	25 kV	50 kV	66 kV	150 kV	
Buiten Bedrijf	Telecom	Aardkabel	Gelijkspanning		

N

Opmerkingen/Tracélengte;

STEDIN

Formaat: A3
Schaal: 1:500
Volgend bladnr:

20171208 Trace Elektra
Harmelerwaard 19 A Harmelen

Detailontwerp/Vergunning E

Wijz: #0	Get: M.S. Janssen
Datum: 8-12-2017	Gec:
Project: 930000069495 KGK Aanvraag	
Ordernr: 50132713	
Documentnr: 20171208-0000-040	
Status: Voor uitvoering	Bladnr: 040

Auteursrecht voorbehouden volgens de wet.