bijlage 2 : Doorsnedeschets.

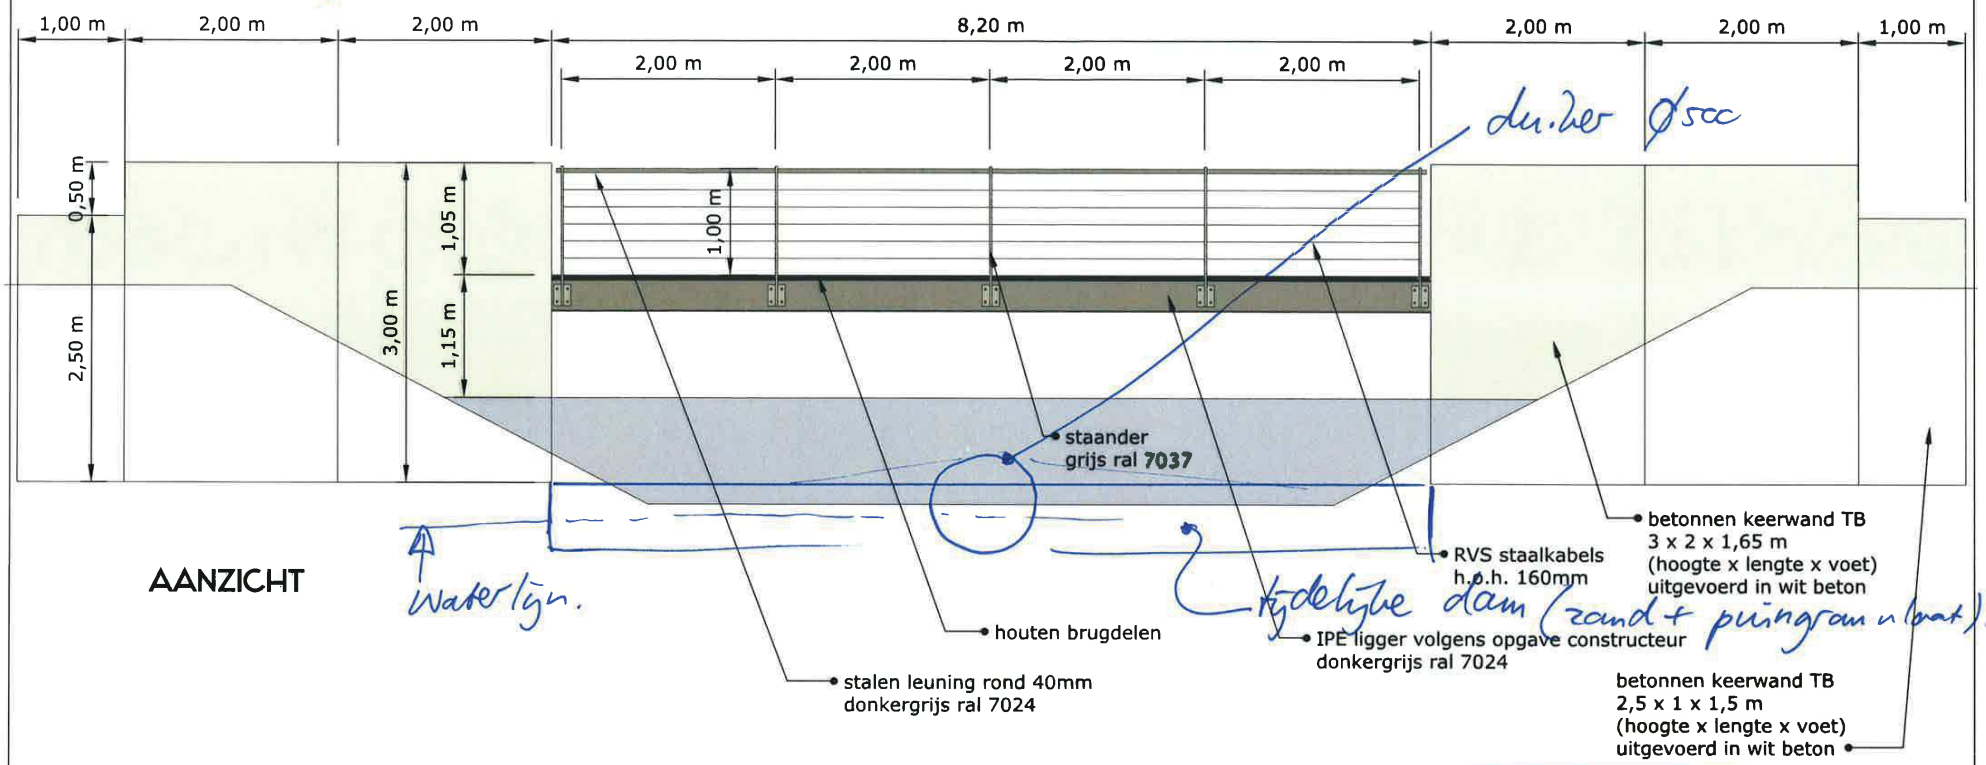

AANZICHT

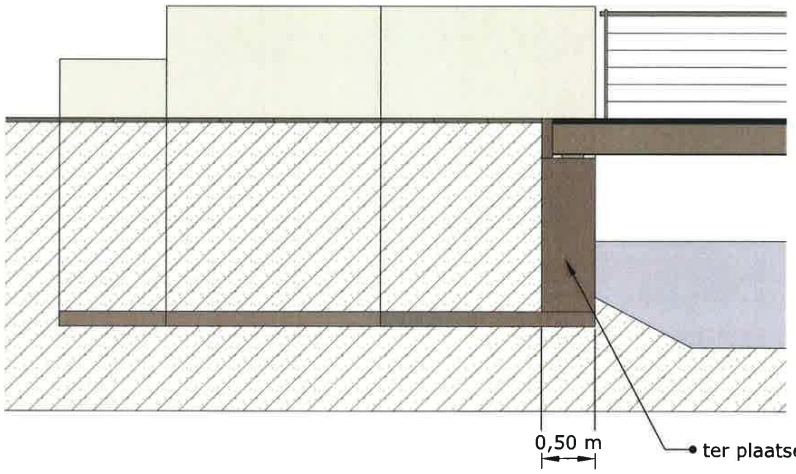

LANGSDOORSNEDE

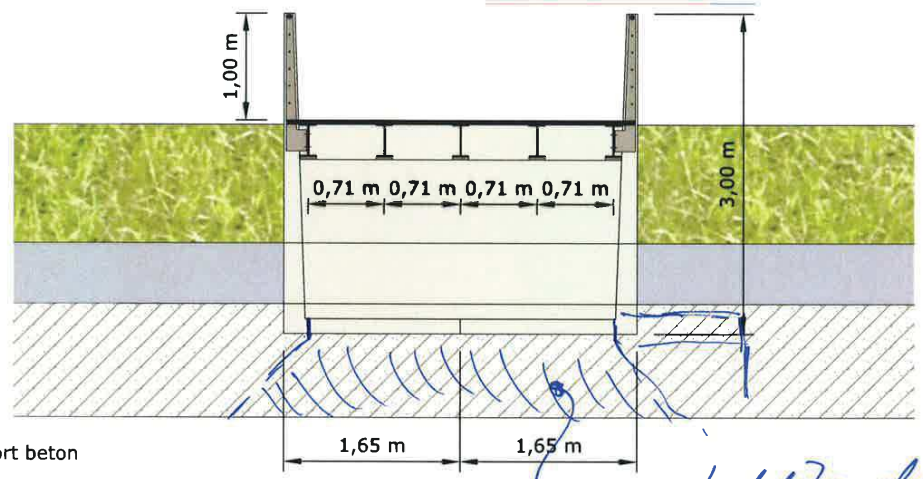

DWARSDOORSNEDE

AANZICHT EN DOORSNEDEN 1:50

NIJHUIS ARCHITECTUUR

ARCHITECT
R. Nijhuis
Bachlaan 94
6865 ES Doorwerth
Tel: 06 54394402
info@NijhuisArchitectuur.nl

CLIENT
Jansen de Jong Bouw Zuid
Science Park Eindhoven
5049
Postbus 30
5690 AA Son en Breugel

PROJECT
Stedin

PROJECT NO.
1502

DATE
26.08.2015

SCALE
1 : 50

ontwerp voetgangersbrug
Nijverheidsweg 15
Utrecht

A.01