



FUNDERING 1:50

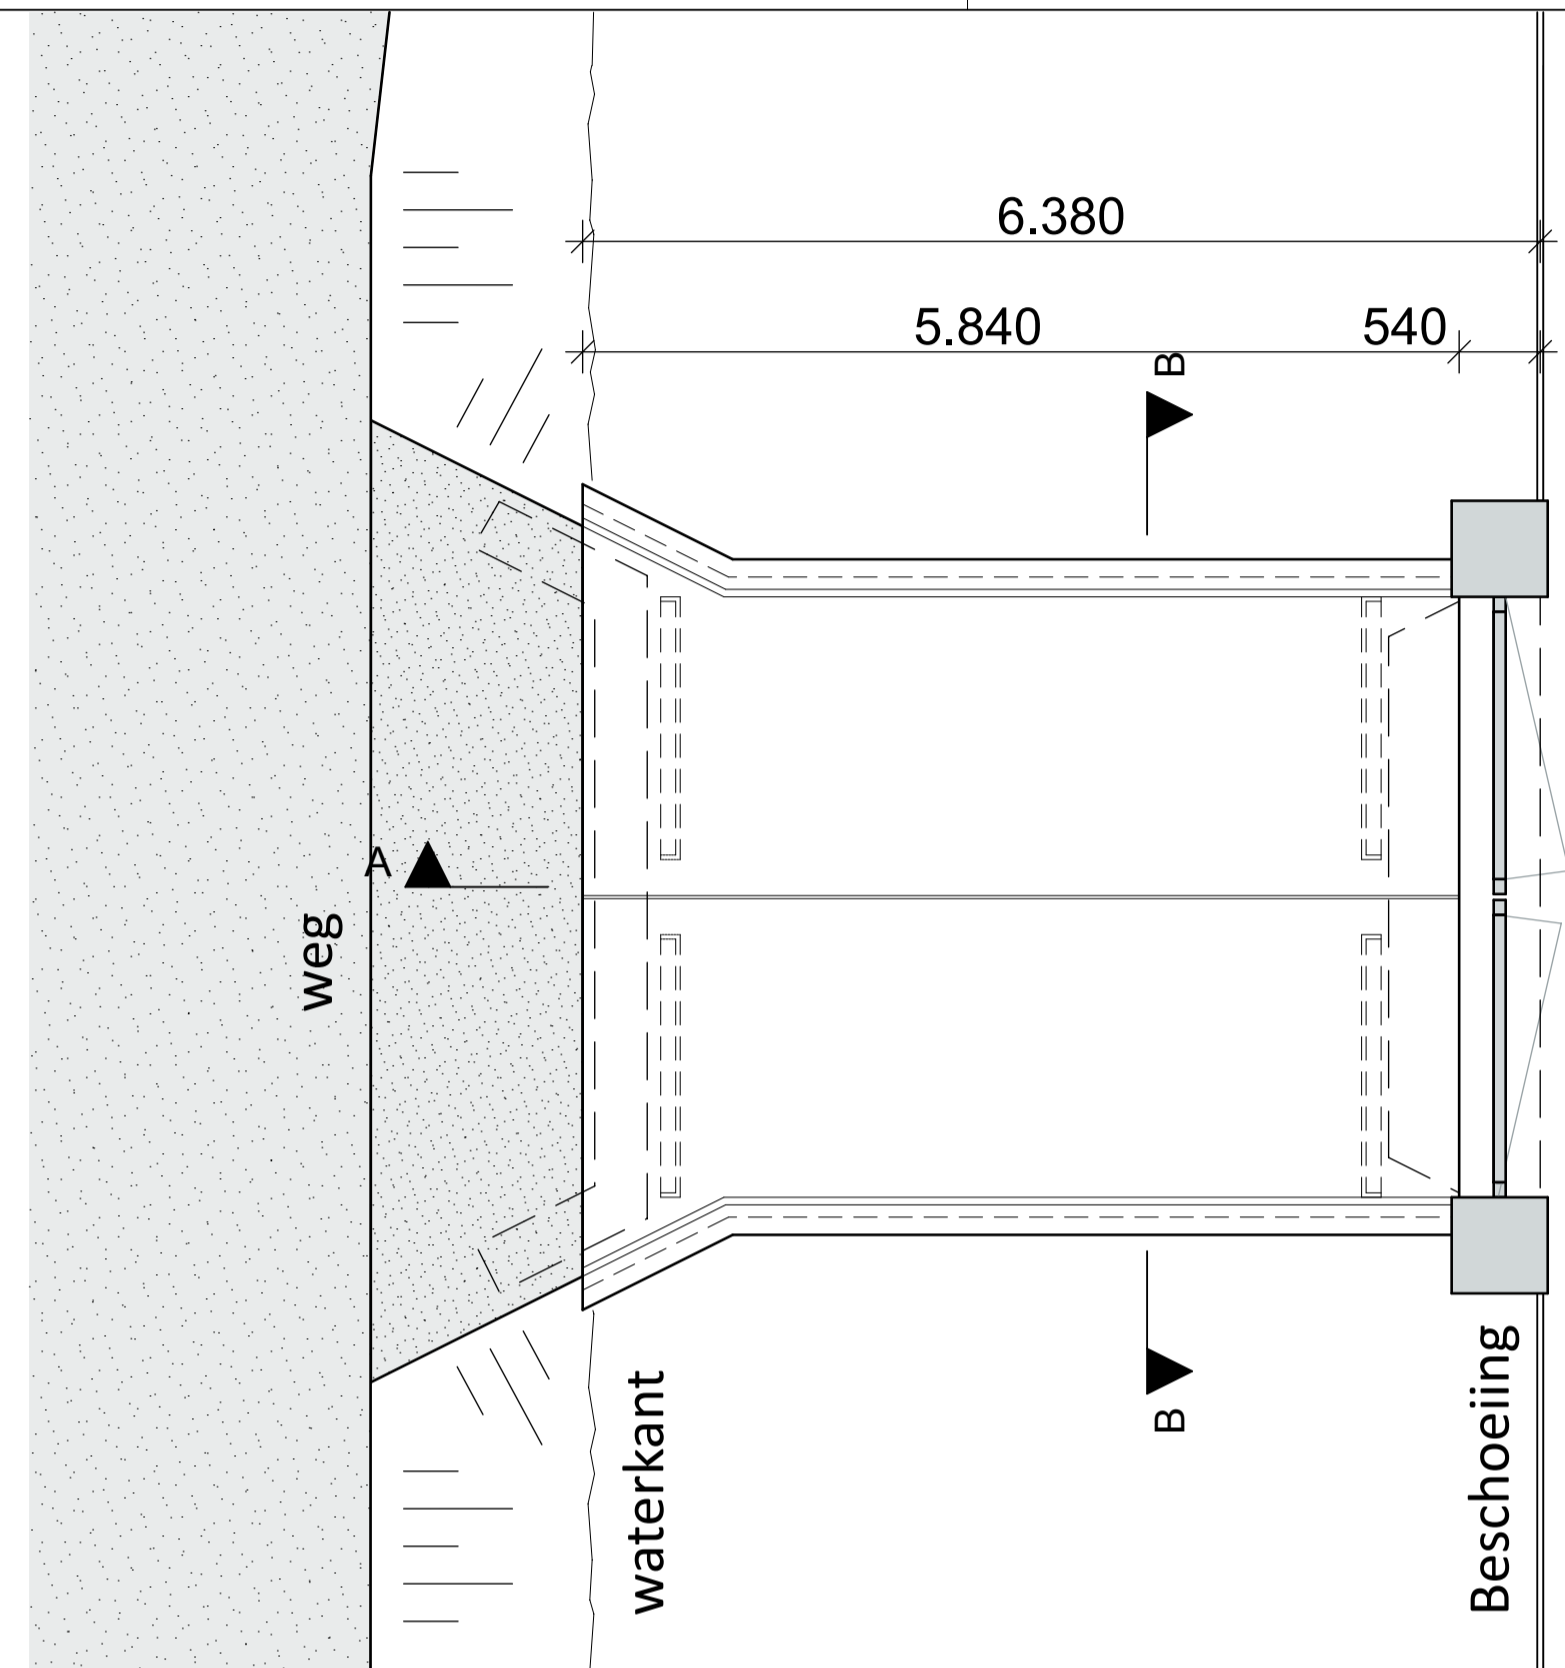


BRUGDEK

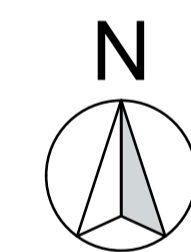


SITUATIE | 1:1000

Lopikerweg Oost 118a  
3411LX Lopik  
Kadastrale gemeente: Lopik  
Sectie: A, nummer: 972

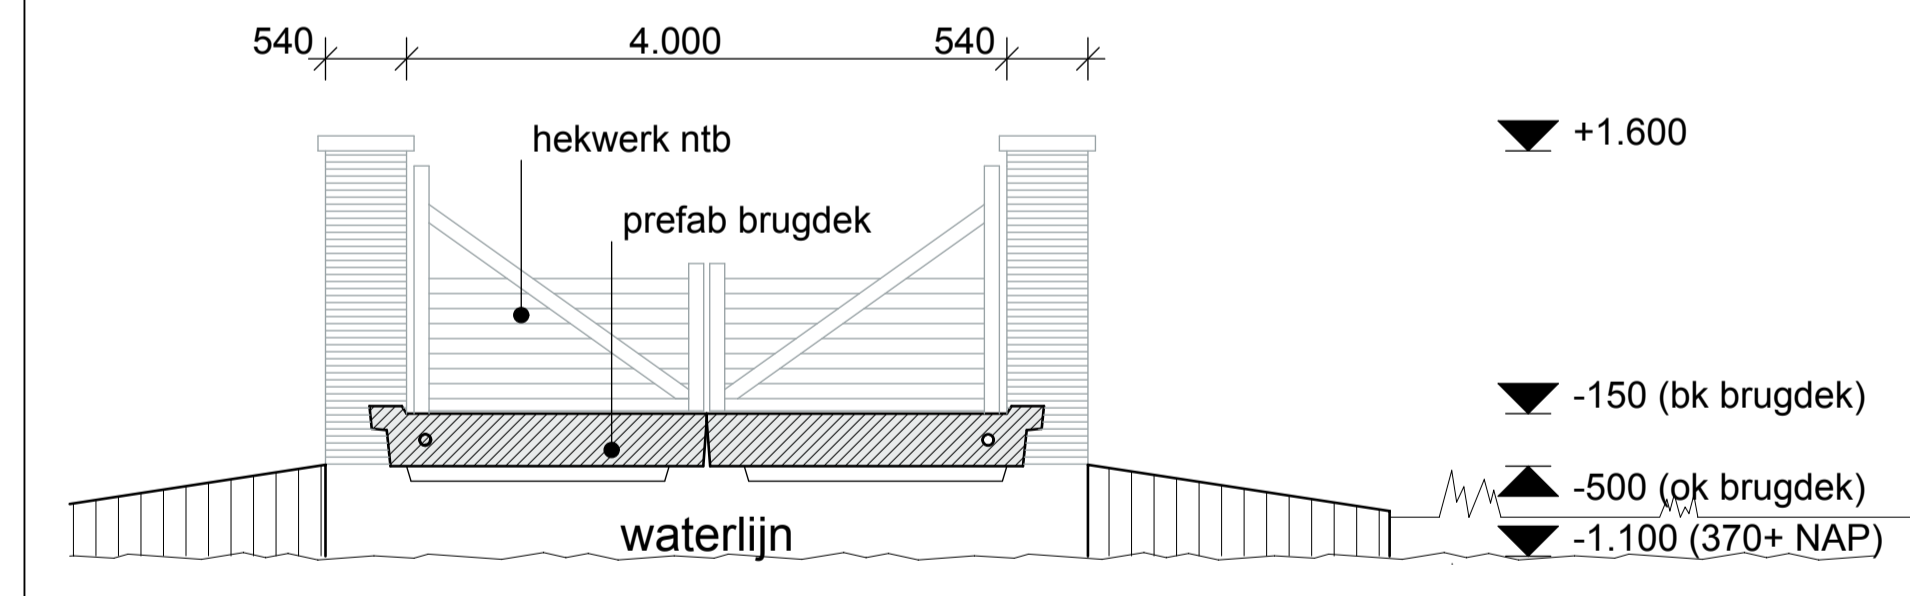

DOORSNEDE B-B 1:50

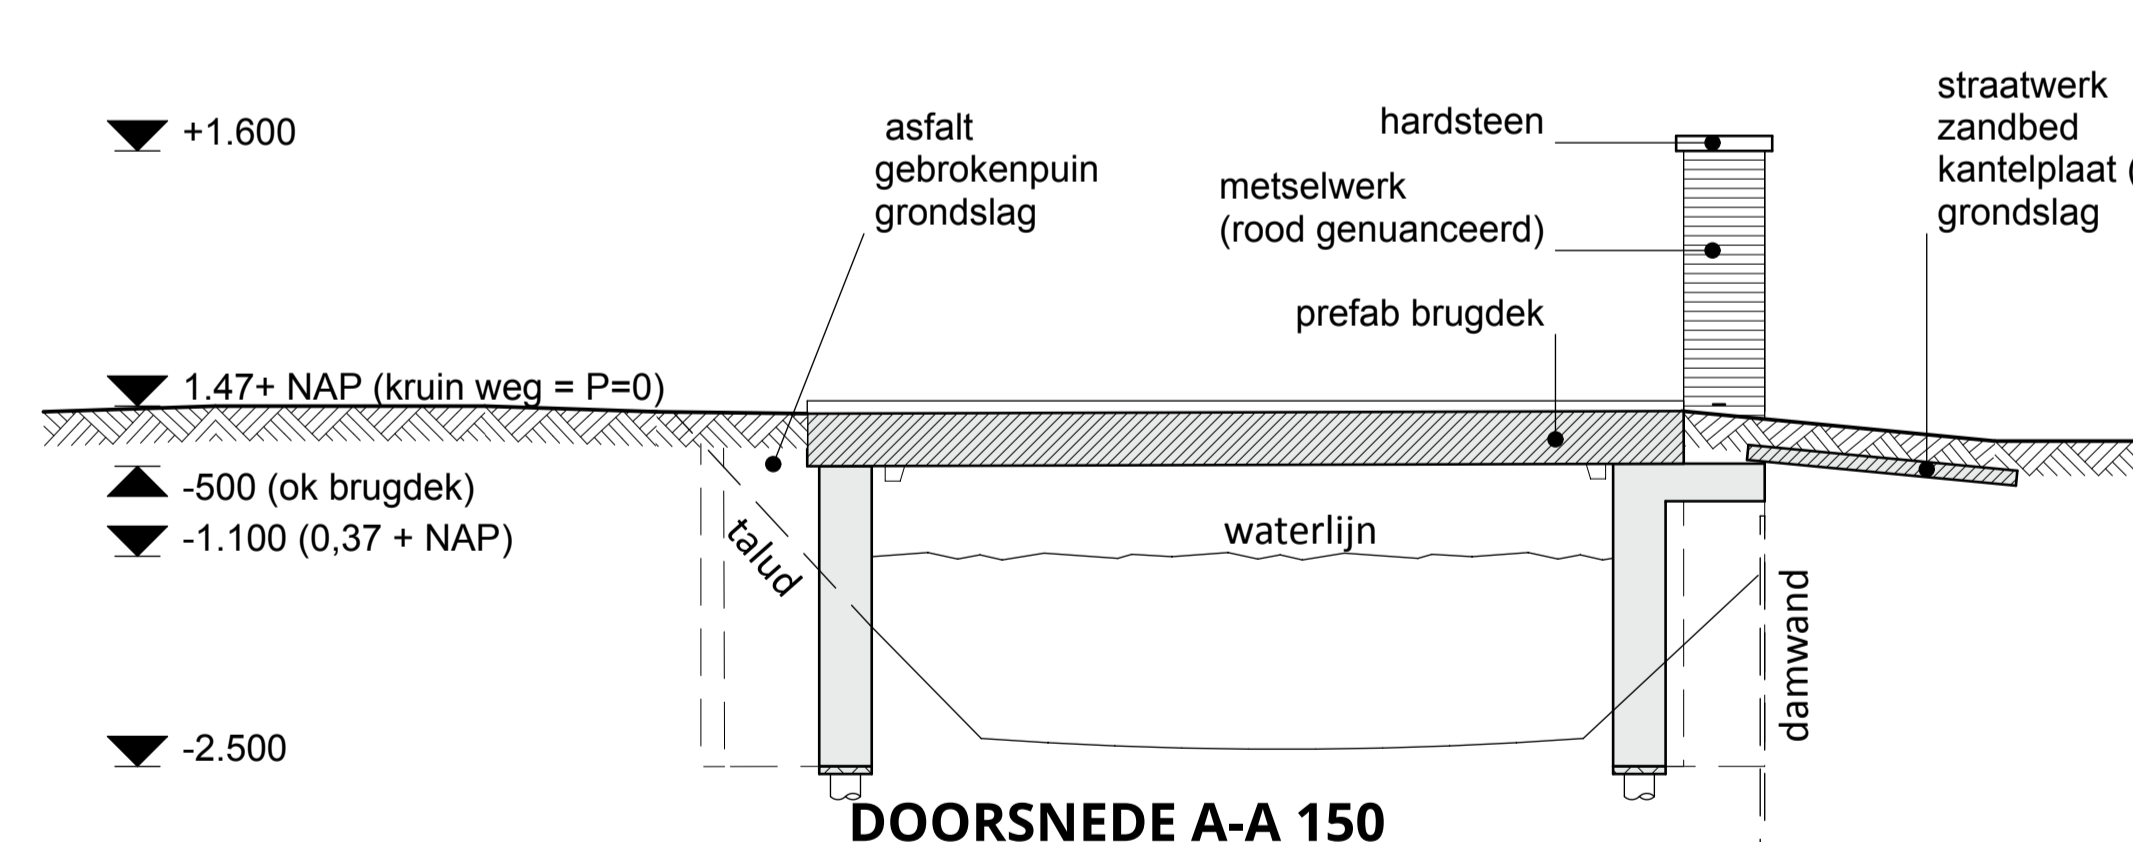

DOORSNEDE A-A 150

Projectnummer	<b>2723</b>	Tekening	<b>BU-01</b>
Project	<b>Nieuwbouw brug Lopikerweg Oost 118a Lopik</b>	Omschrijving	<b>Bouwaanvraagtekening, brug</b>
Opdrachtgever	Fam de Jong Lopikerweg Oost 118 3411LX Lopik	Schaal	1:50 / 1:000
		Datum	16-06-2017   JdJ
		Gewijzigd (A)	28-06-2017   JdJ
		(B)	10-11-2017   JdJ
		(C)	
		(D)	
		(E)	
		(F)	
		(G)	
		(H)	



BOUWADVIES      ARCHITECTUUR      ONTWIKKELING  
 Vrouwenmantel 3 | 2871 NJ Schoonhoven | t 0182 - 32 01 11 | f 0182 - 32 01 12 | info@verstoep.nl | www.verstoep.nl

Voor de onderliggende rechtsaansprakelijkheid zijn de voorwaarden van toepassing zoals genoemd in de DMR 2011. Deze tekening is eigendom van Verstoep Bouwkundigen. Zonder schriftelijke toestemming mag deze niet worden gereproduceerd, gebruikt of de inhoud ervan ten dienste van derden worden gebruikt.