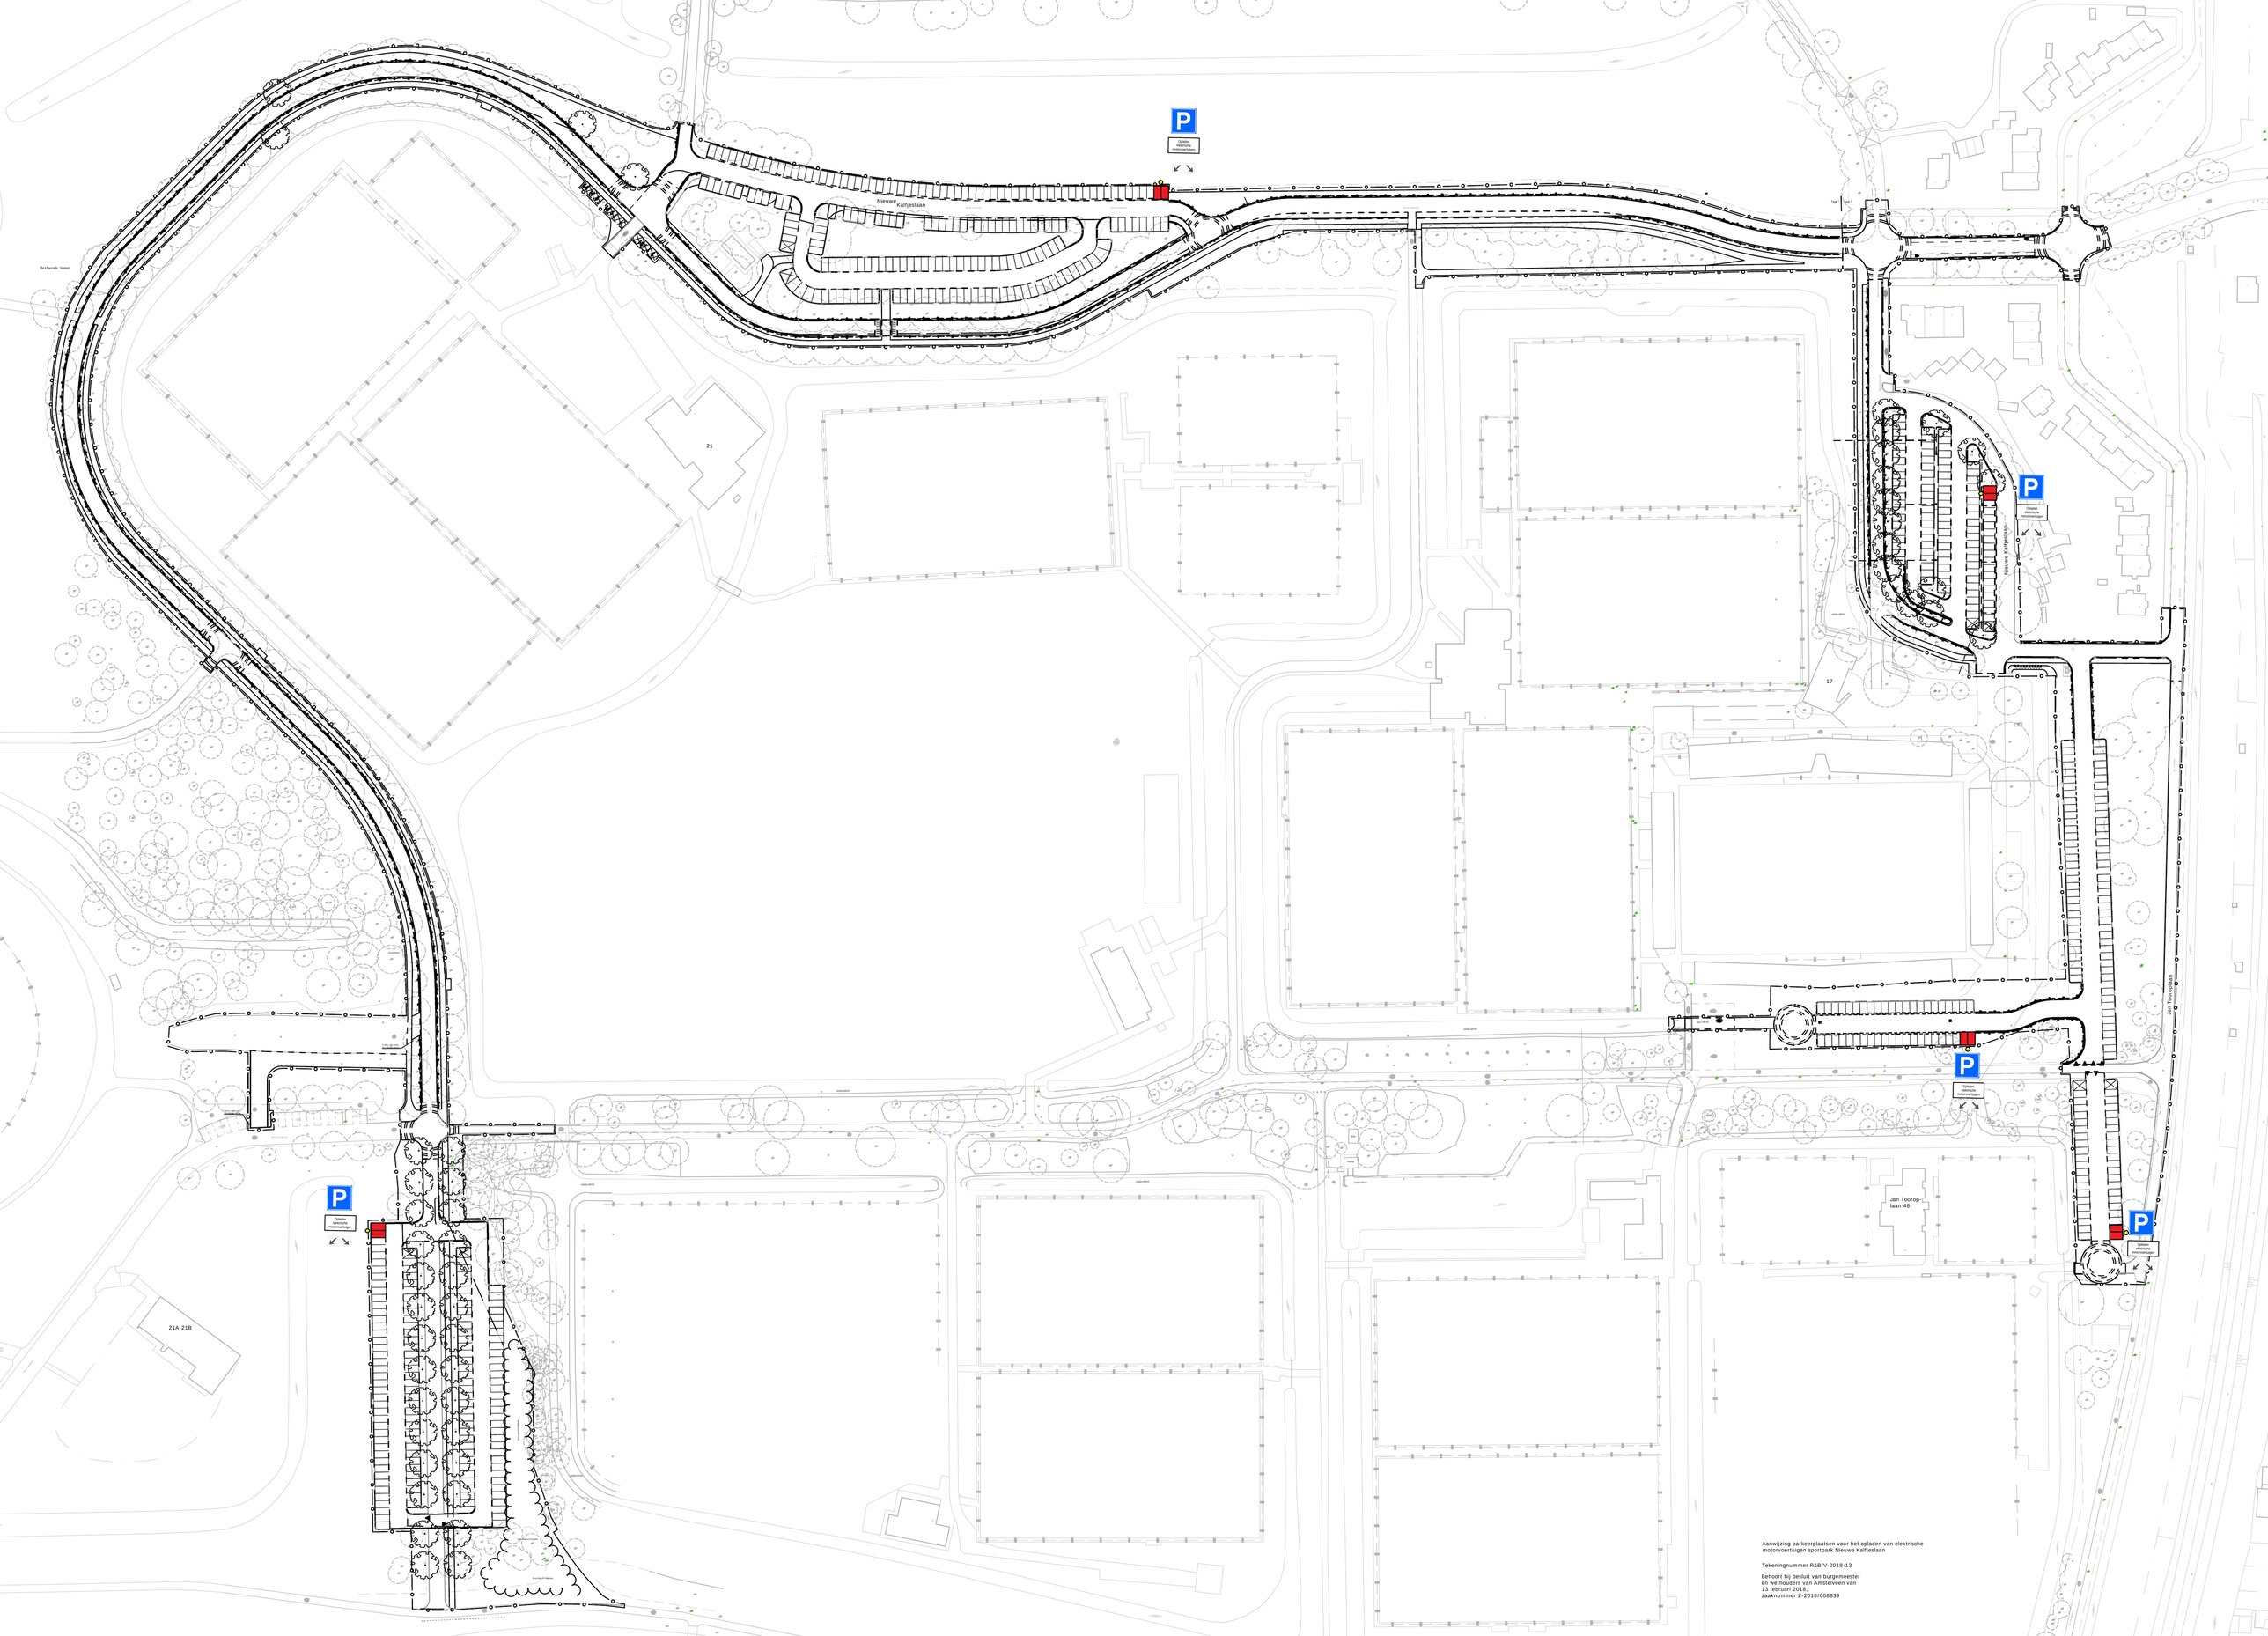

Aanwijzing parkeerplaatsen voor het opladen van elektrische motorvoertuigen sportpark Nieuwe Kalfjeslaan

Tekeningnummer R&B/V-2018-13

Behoort bij besluit van burgemeester en wethouders van Amstelveen van 13 februari 2018, zaaknummer Z-2018/008839