


Rijksweg 132 Hummelo

SubTitel

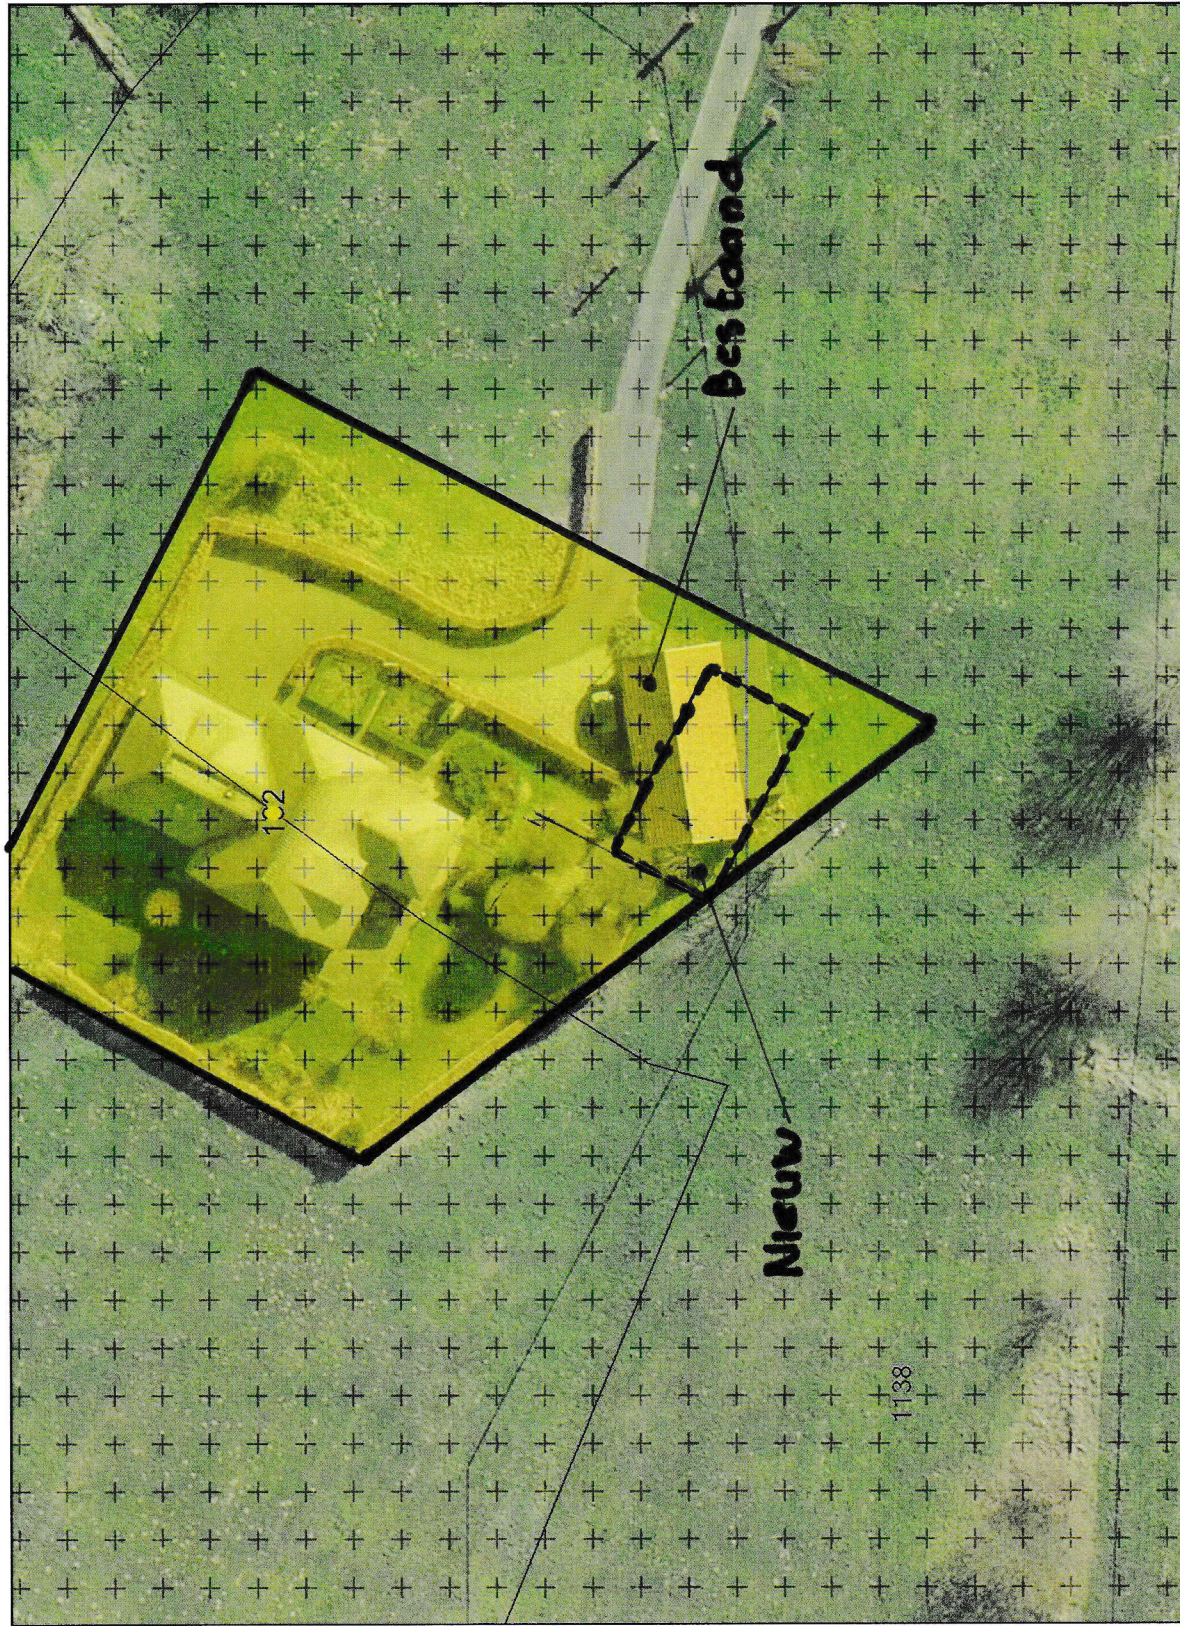

Legenda

- Perceel
- Besluitsubvlak punten
- Besluitsubvlak multipunten
- Besluitsubvlak lijnen
- Besluitsubvlak vlakken
- Besluitvlak punten
- Besluitvlak multipunten
- Besluitvlak lijnen
- Besluitvlak vlakken
- Besluitvlak (overige)
- Besluitsubvlak (overige)
- Besluitgebied
- Bestemmingsplangebied
- Maatvoering vlak
- Figuur
- Bouwaanduiding
- Functieaanduiding
- Gebiedsaanduiding
- geluidzone
- luchtvaartverkeerszone
- vrijwaringszone
- veiligheidszone
- milieuzone
- wro-zone
- reconstructiewetzone
- overig
- weggevingzone
- overige zone
- Bouwvlak

Auteur: GeoWeb

Datum: 26-09-2017

Schaal: 1:500

Formaat: A4

GeoWeb 5.0 afdruk
Aan deze tekening kunnen geen rechten worden ontleend © 2016
Alle rechten voorbehouden

gemeente Bronckhorst

