# Bijlage 3 bij besluit 24153-2017/BY/H

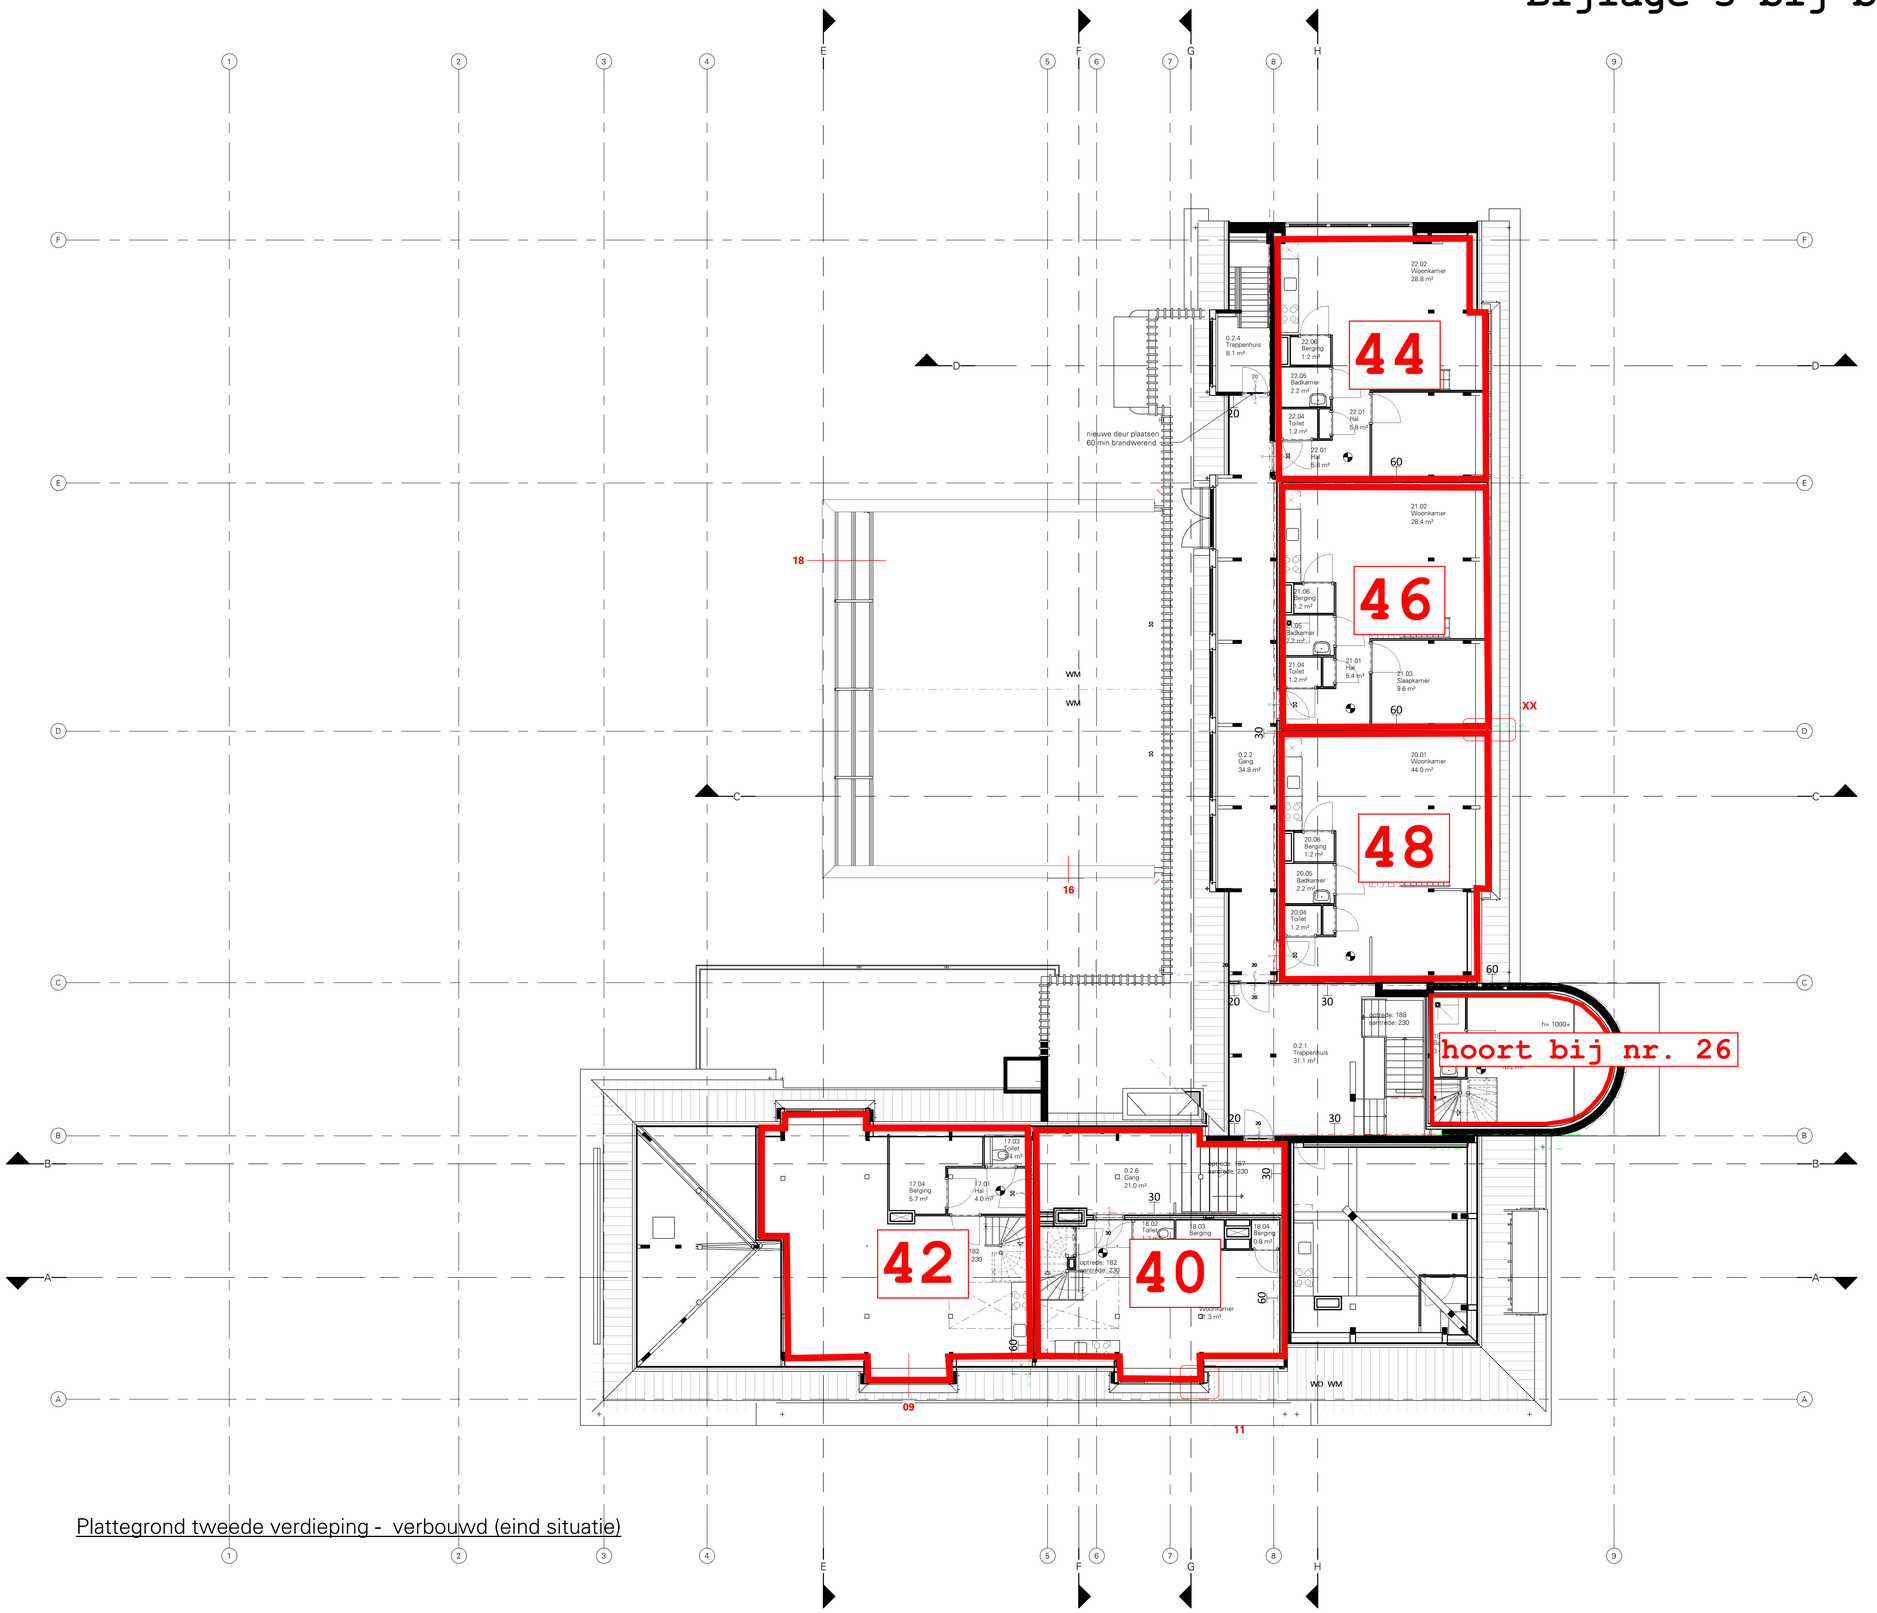


Plattegrond tweede verdieping - verbouwd (eind situatie)