

d.d. 24/11/2017
wijz. d.d. 14/12/2017

Werkno. 1689

Principe details voor de bouw van

Herbouw woonhuis aan de
Toverstraat te Baak.


Opdrachtgever:

Fam. J. Jansen, Toverstraat 8, 7223
LP Baak.



architektengroep
gelderland

postbus 231
7020 ac zelhem
telefoon (0314) 62 43 48
telefax (0314) 62 13 51

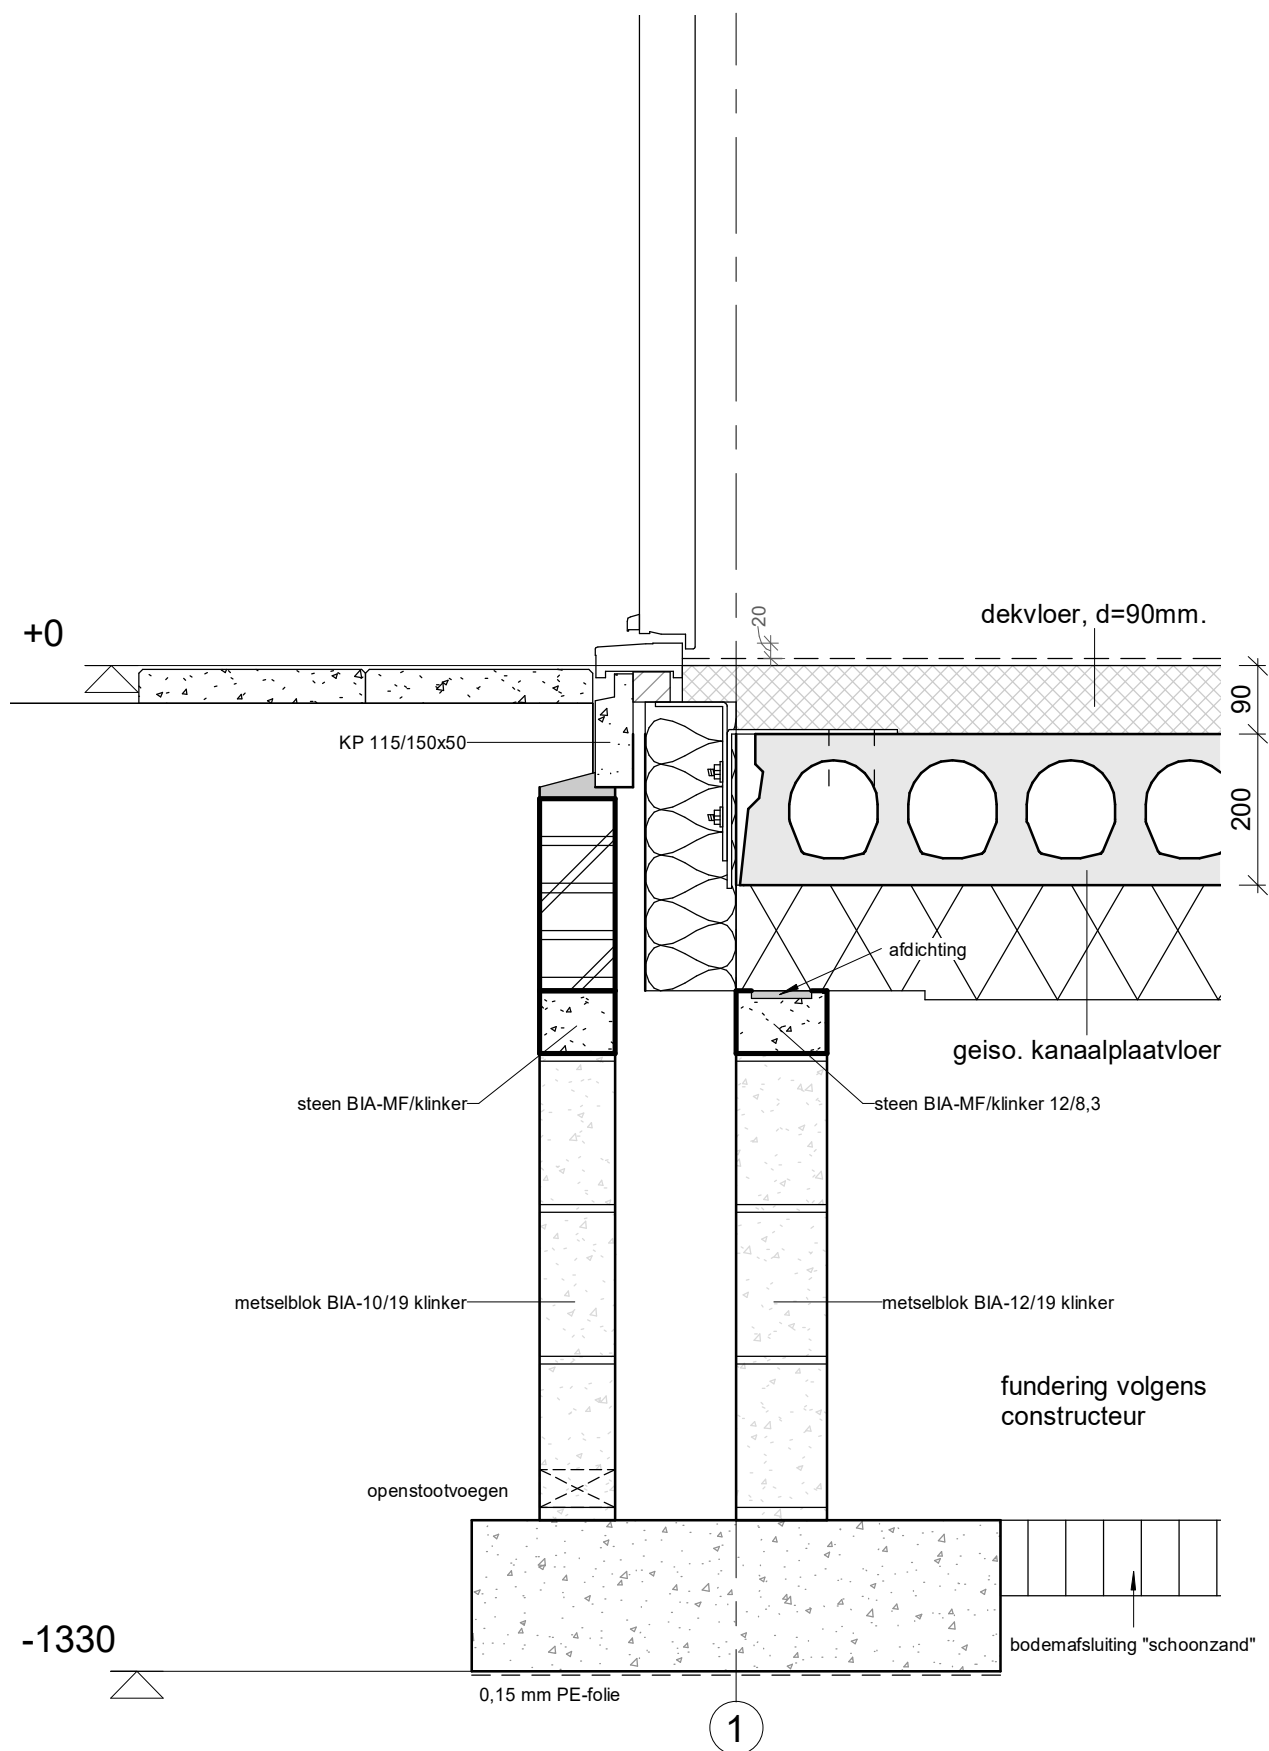

luchtdichtheid $q_v = 0,4 \text{ dm}^3/\text{s}$ per m^2

1:10

1689


Herbouw woonhuis aan de Toverstraat te Baak.

Detail 1

24/11/2017

gew. a 14/12/2017

architectengroep **gelderland**

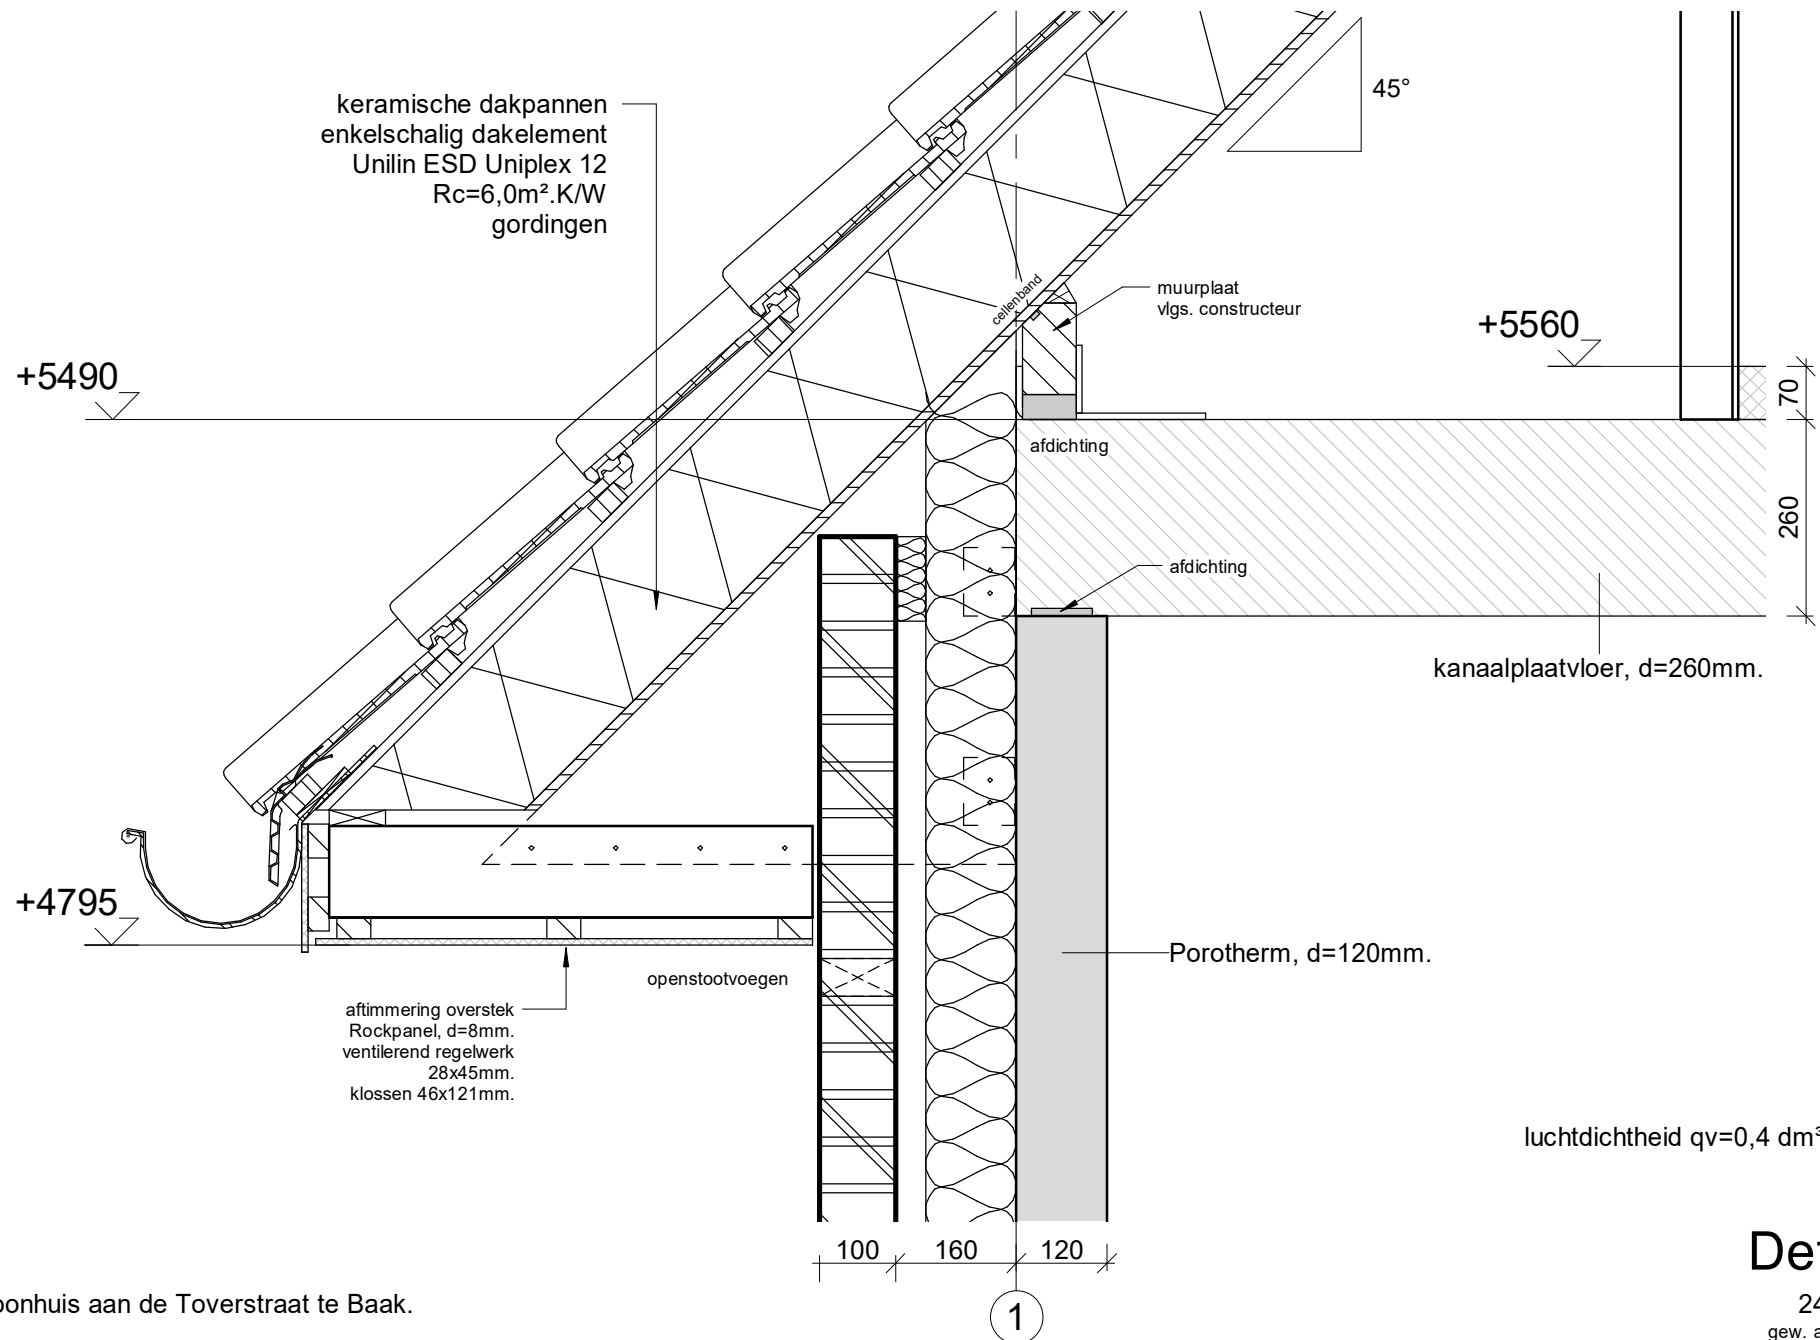


1689

Herbouw woonhuis aan de Toverstraat te Baak.

Detail 2

24/11/2017
gew. a 14/12/2017

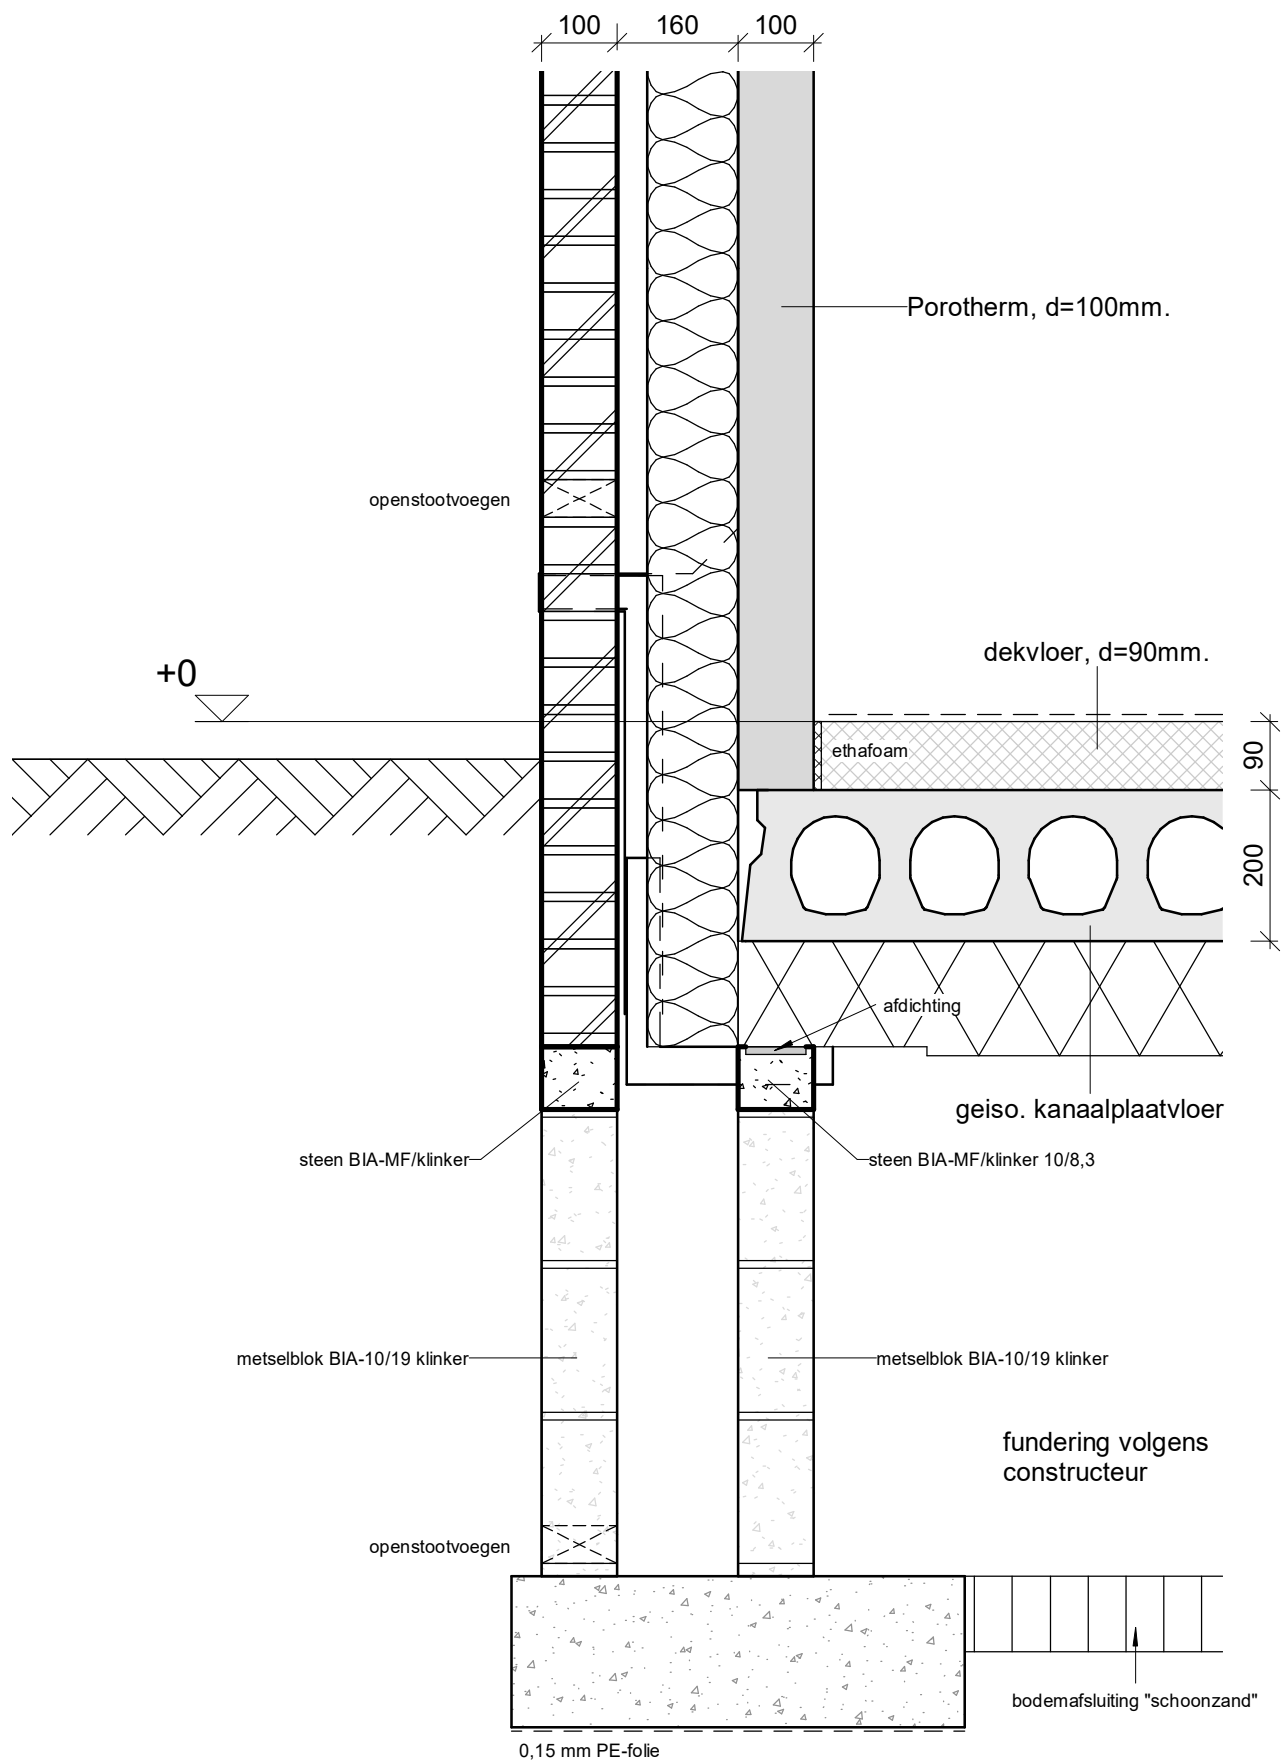

luchtdichtheid $q_v = 0,4 \text{ dm}^3/\text{s}$ per m^2

1:10

1689


Herbouw woonhuis aan de Toverstraat te Baak.


Detail 3

24/11/2017

gew. a 14/12/2017

architectengroep gelderland

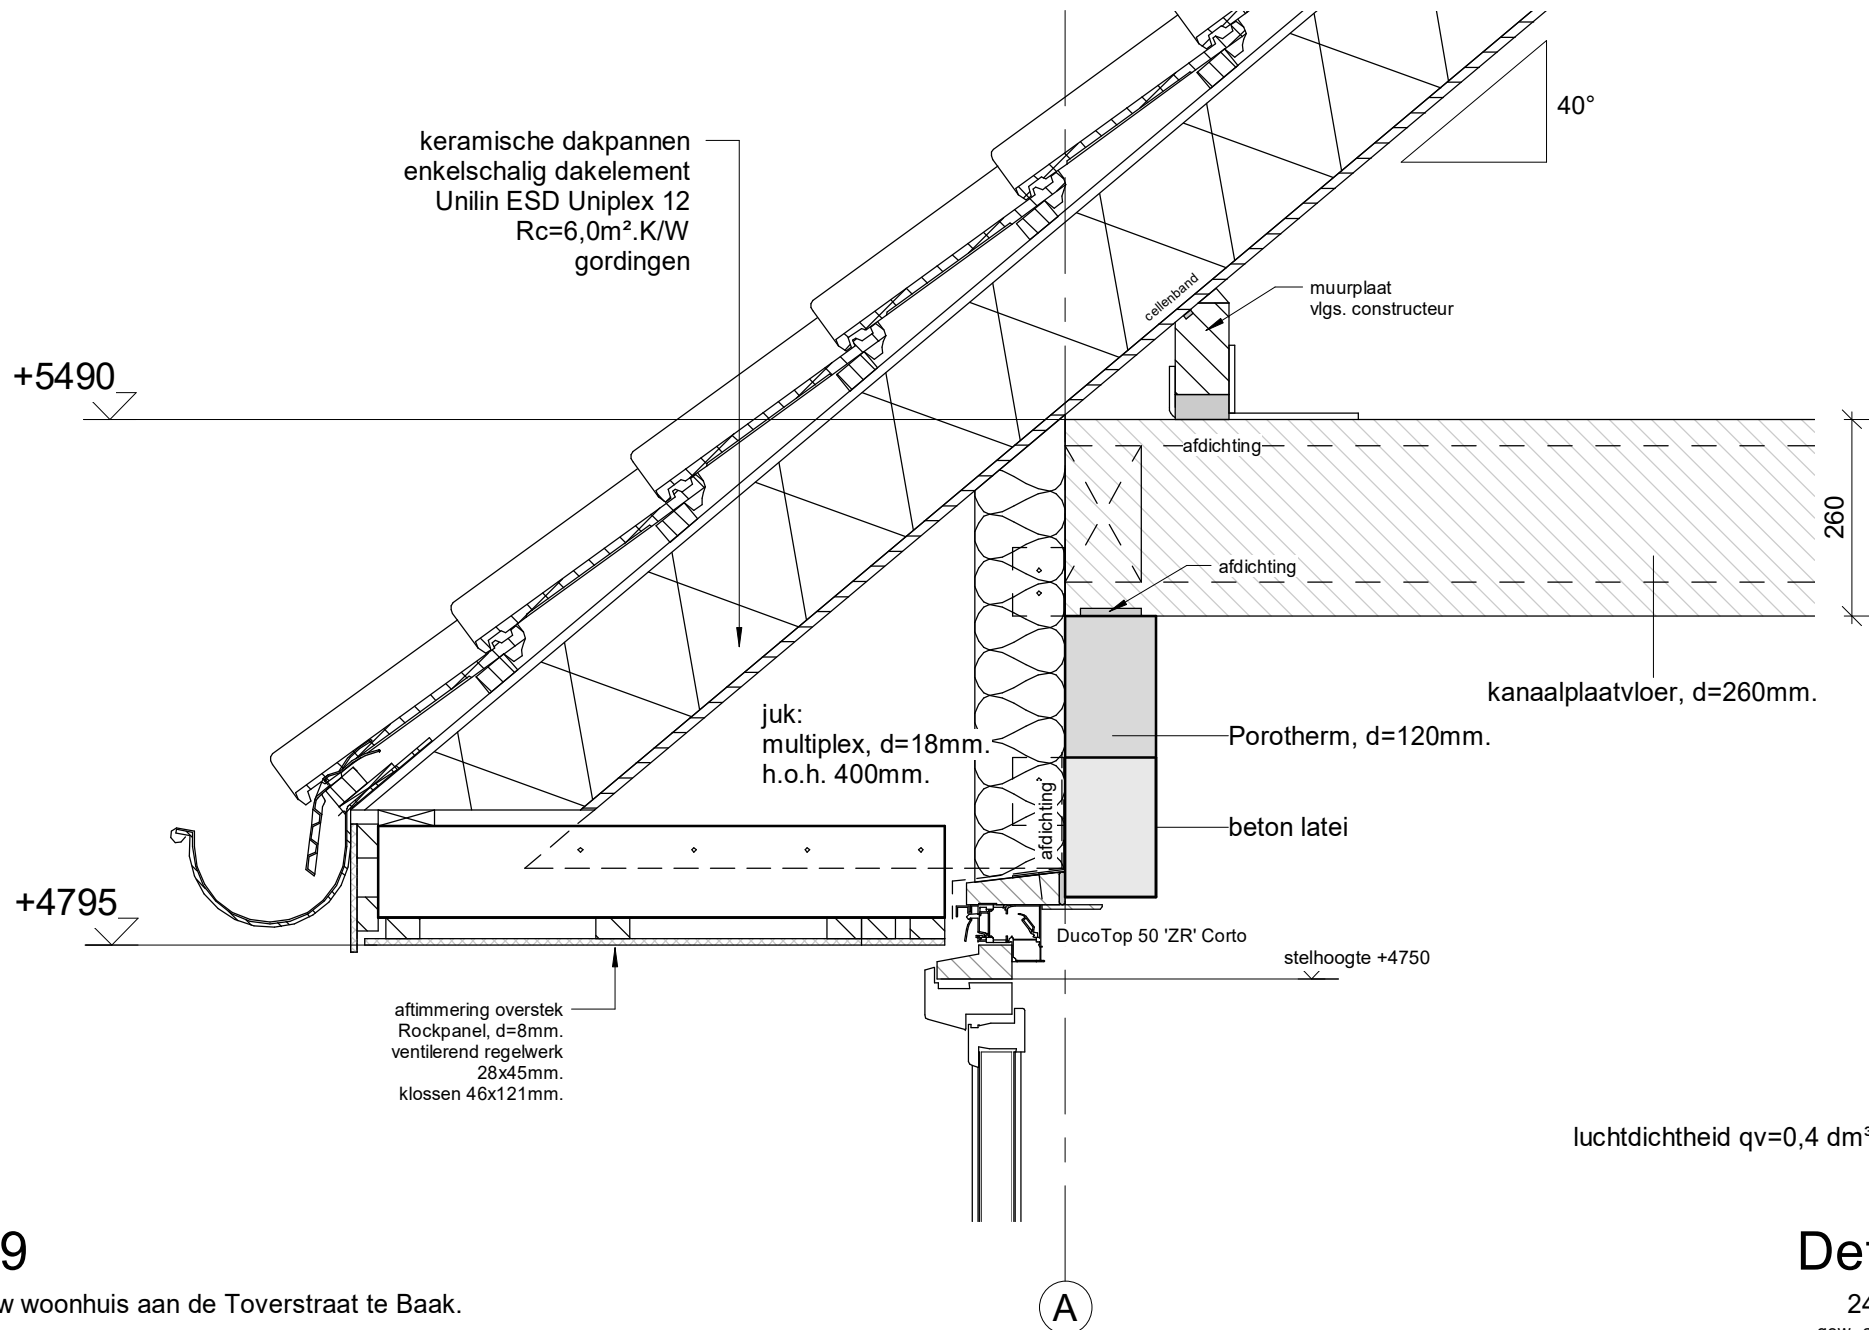

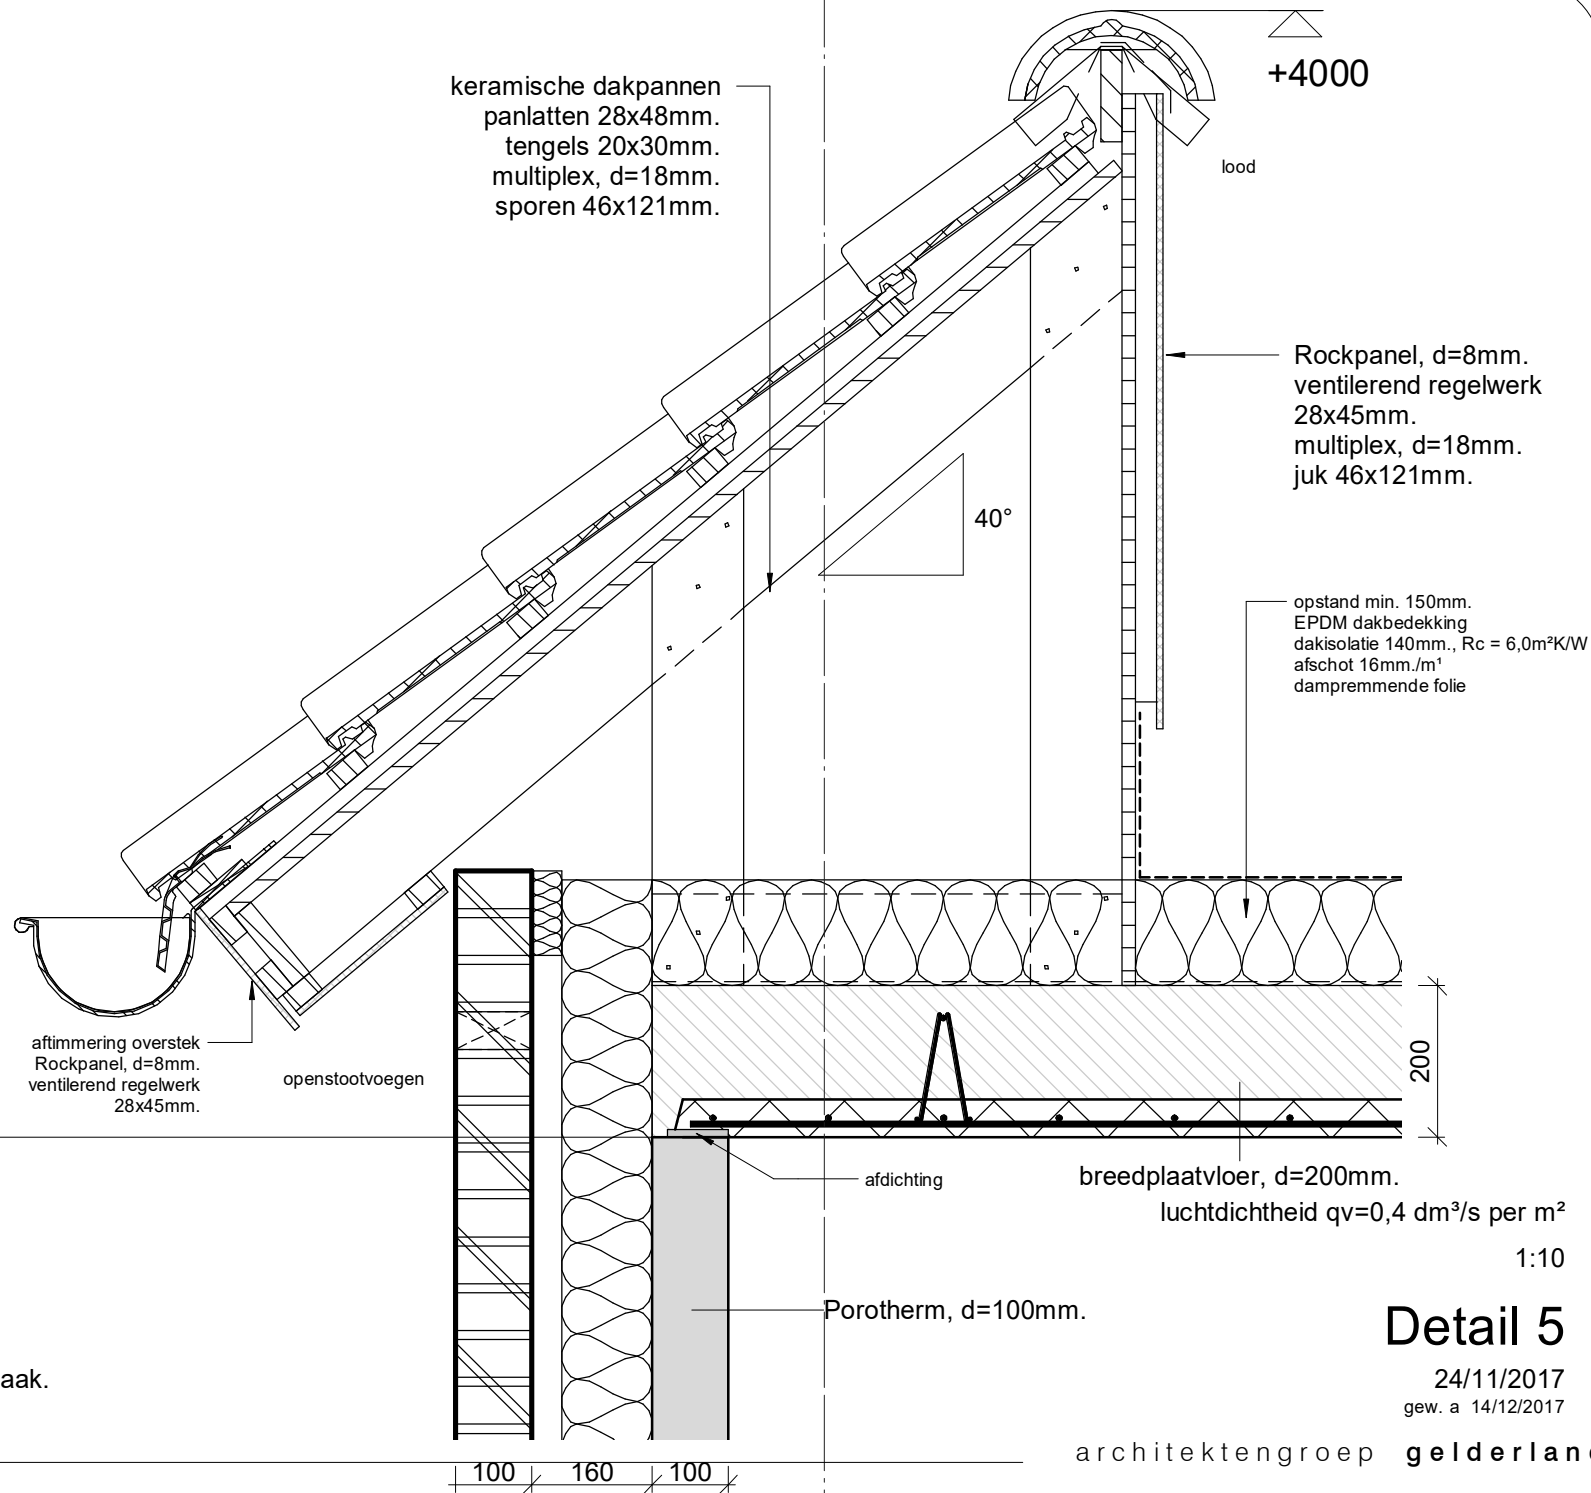


1689

Herbouw woonhuis aan de Toverstraat te Baak.

Detail 5

24/11/2017
gew. a 14/12/2017

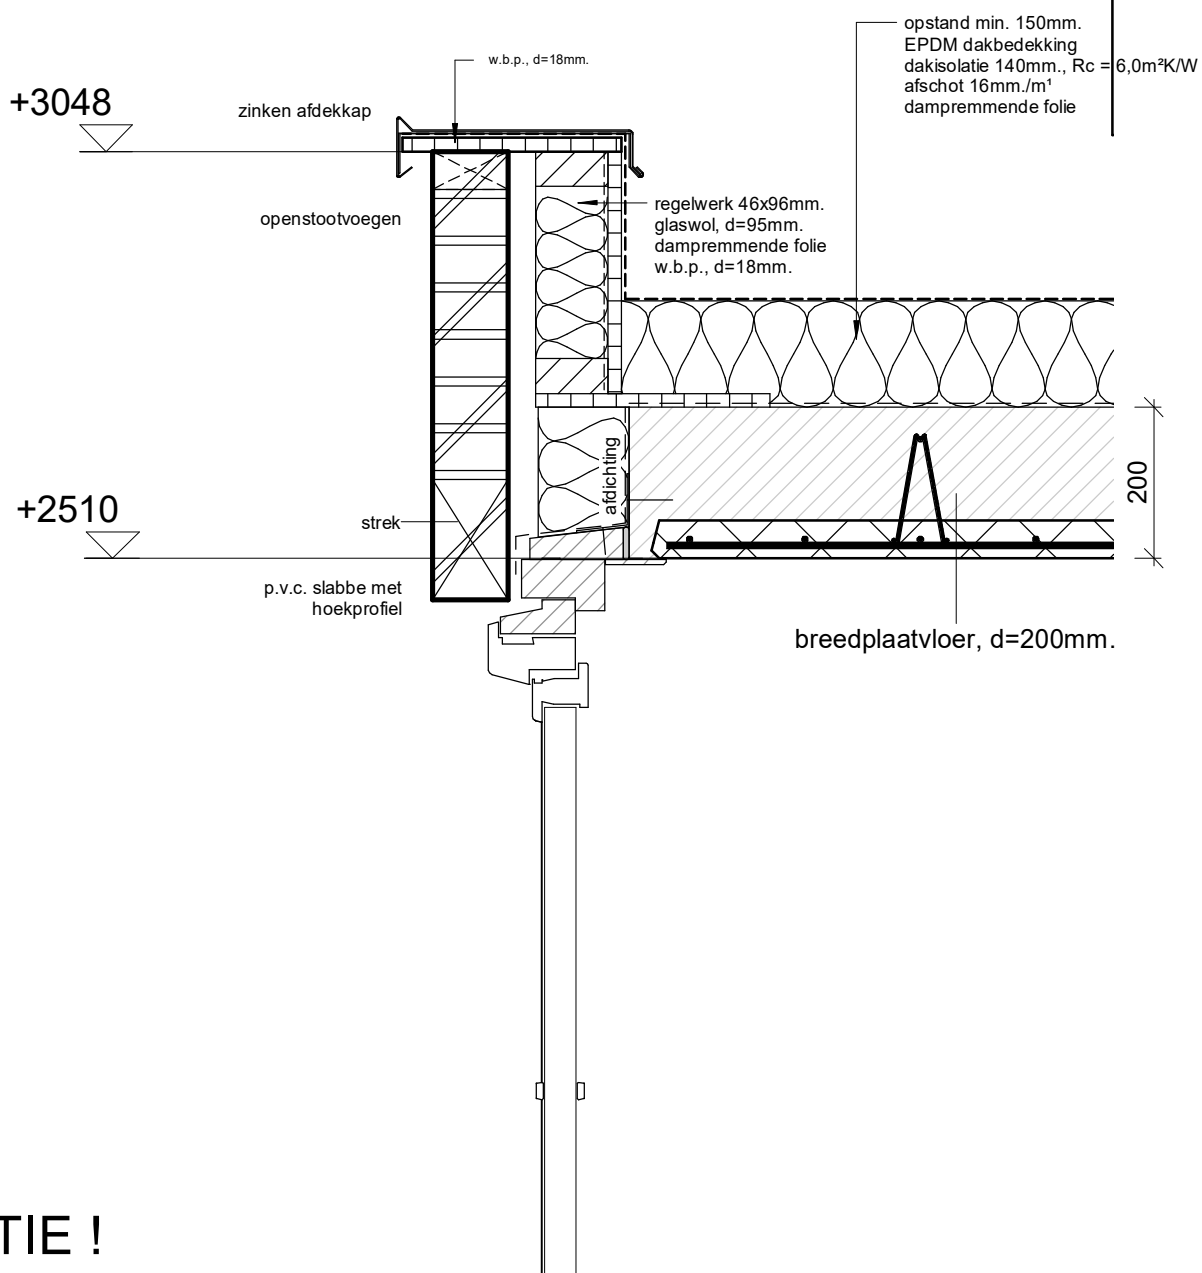

OPTIE !

luchtdichtheid $q_v = 0,4 \text{ dm}^3/\text{s}$ per m^2

1:10

1689

Herbouw woonhuis aan de Toverstraat te Baak.

Detail 6

24/11/2017

gew. a 14/12/2017

architectengroep gelderland