





Gebruiksoppervlakte			
Woning type	Naam	Omschrijving	Oppervlakte
overige gebruiksfunctie	GBO 4	Begane grond	28.82 m²
overige gebruiksfunctie	GBO 7	kelder	22.58 m²
			51.4 m²
woonfunctie	GBO 1	Begane grond	31.44 m²
woonfunctie	GBO 2	Begane grond	59.33 m²
woonfunctie	GBO 3	Begane grond	13.62 m²
woonfunctie	GBO 5	1e Verdieping	106.53 m²
woonfunctie	GBO 6	2e Verdieping	54.41 m²
			265.32 m²

Verblijfsgebied			
Woning type	Naam	Omschrijving	Oppervlakte
woonfunctie	VR 1	keuken	30.97 m²
woonfunctie	VR 2	woonkamer	27.7 m²
woonfunctie	VR 3	kantoor	13.3 m²
woonfunctie	VR 4	slaapkamer 1	13.37 m²
woonfunctie	VR 5	slaapkamer 2	11.5 m²
woonfunctie	VR 6	slaapkamer 3	19.53 m²
woonfunctie	VR 7	slaapkamer 4	23.46 m²
woonfunctie	VR 8	slaapkamer 5	14.49 m²
			154.32 m²

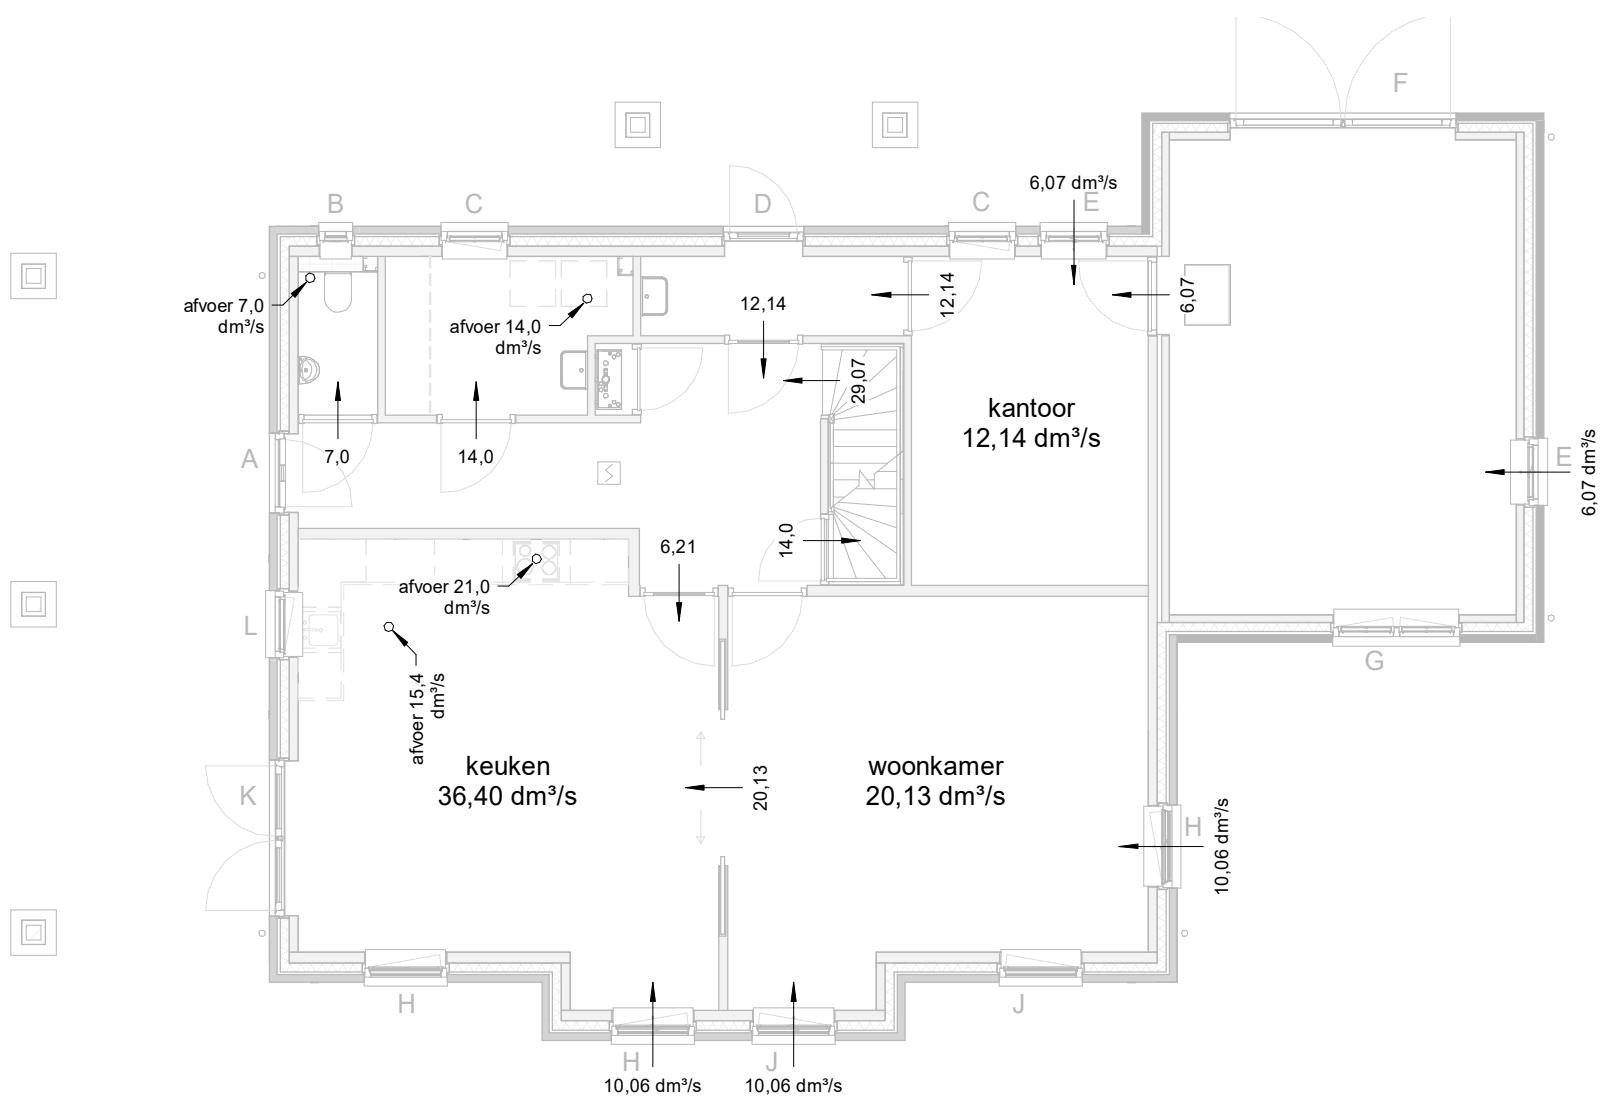


BEGANE GROND

ventilatie stroomschema's
aantal inblaas ventielen volgens opgave installateur

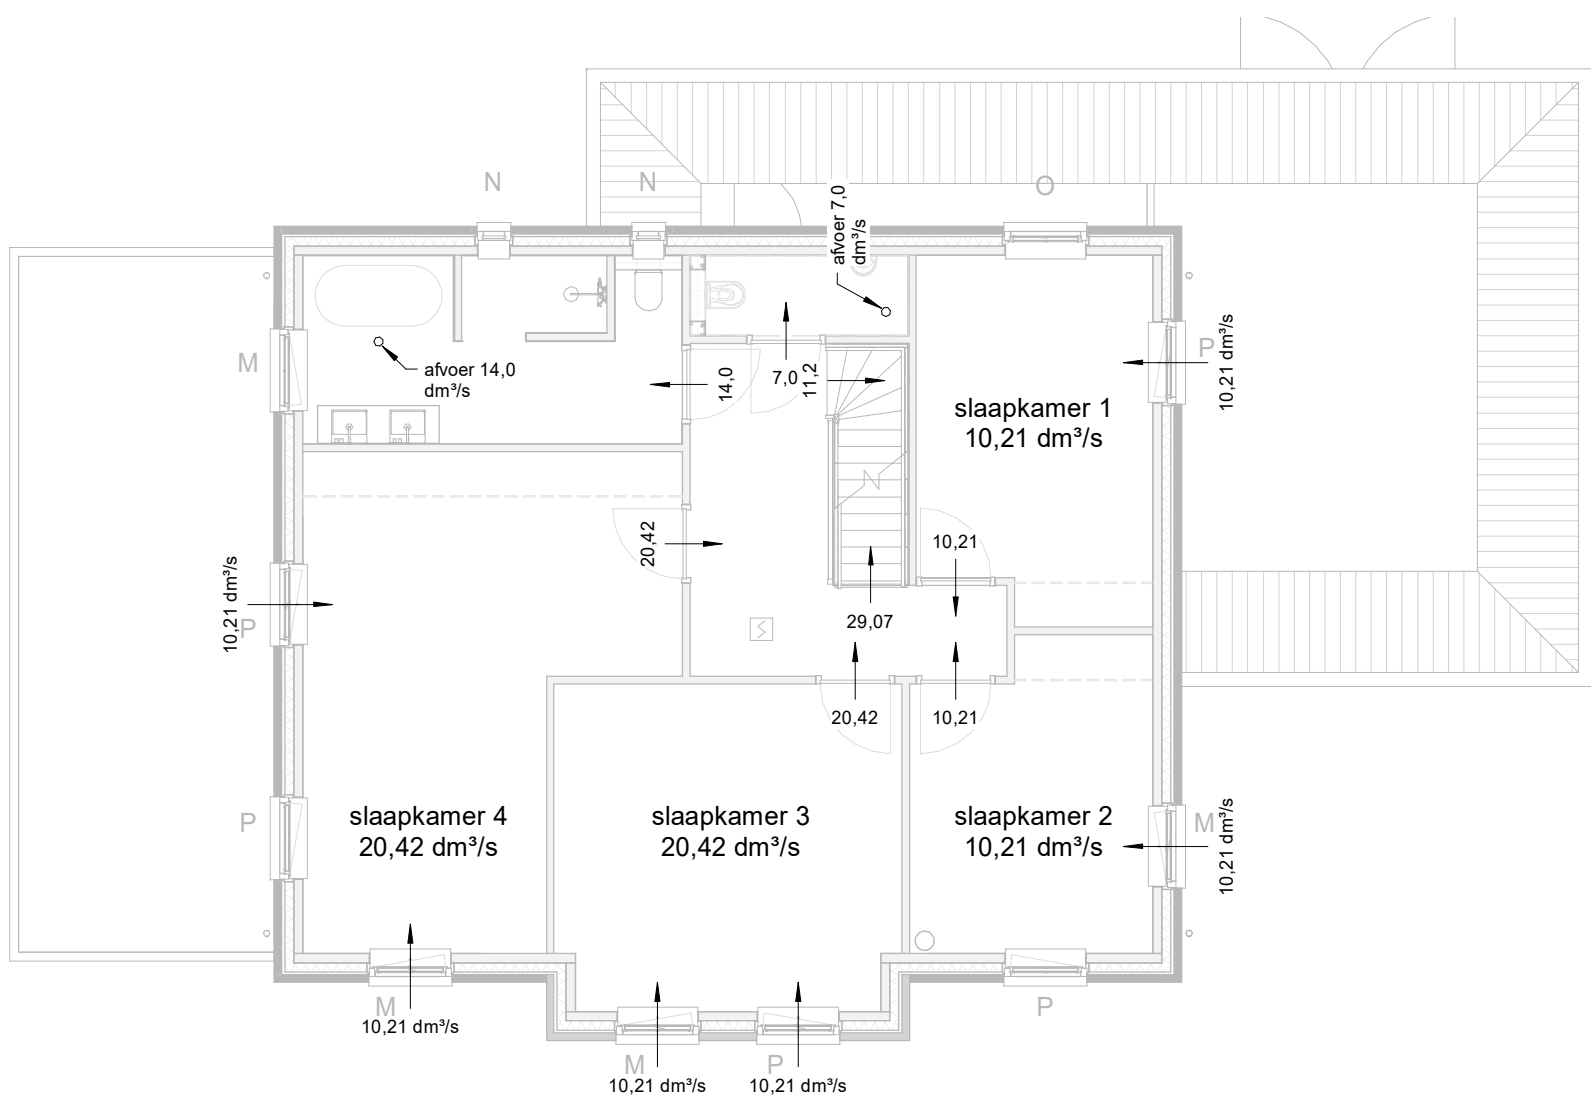

VERDIEPING

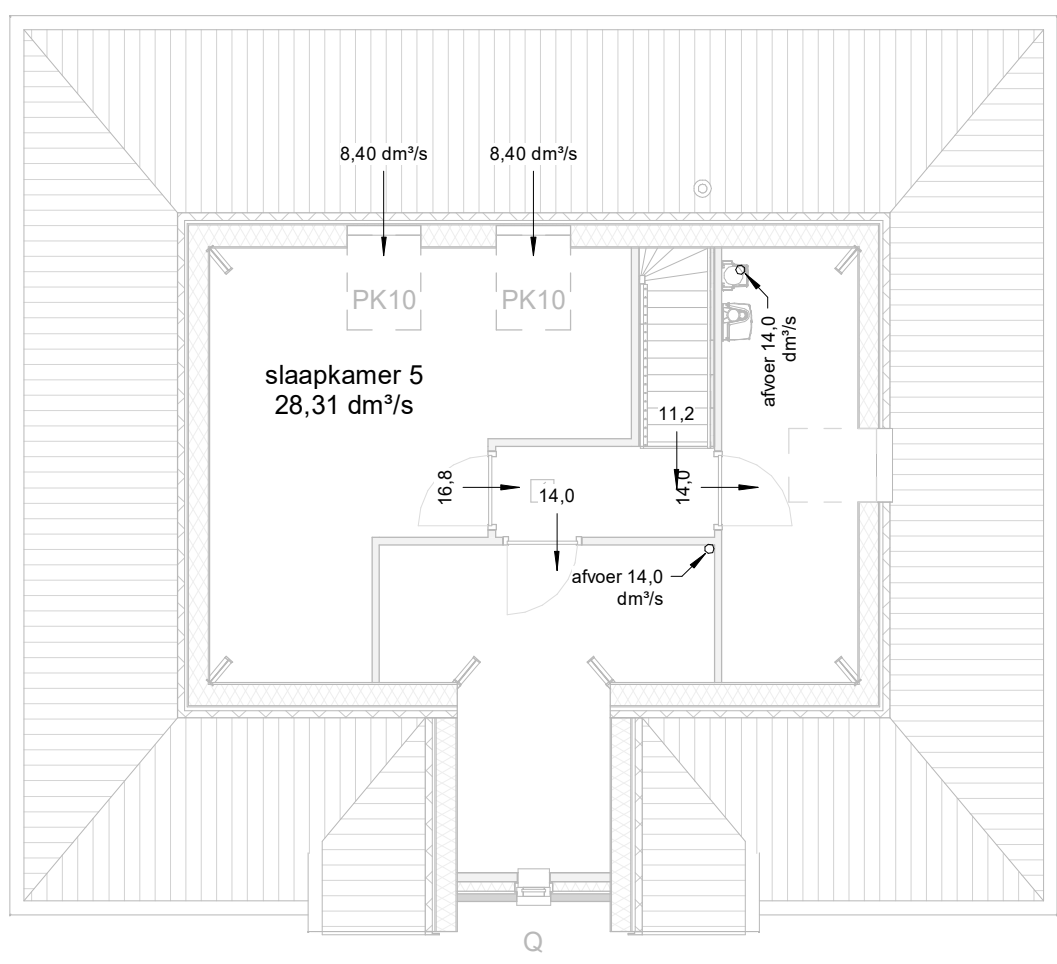

ZOLDER

plan : Herbouw woonhuis aan de Toverstraat te Baak.
opdrachtg : Fam. J. Jansen, Toverstraat 8, 7223 LP Baak.
onderwerp : Bestektekening, bouwbesluit.

schaal :	d.d. 24/11/2017	a. 14/12/2017	b.	blad nr.
formaat : A1	get.	c.	d.	1689B002
status : definitief	gec. versie :	e.	f.	

architectengroep gelderland bv
hummeloseweg 16
7021 ae zellhem
tel. (0314) 62 43 48
info@architectengroepgelderland.nl