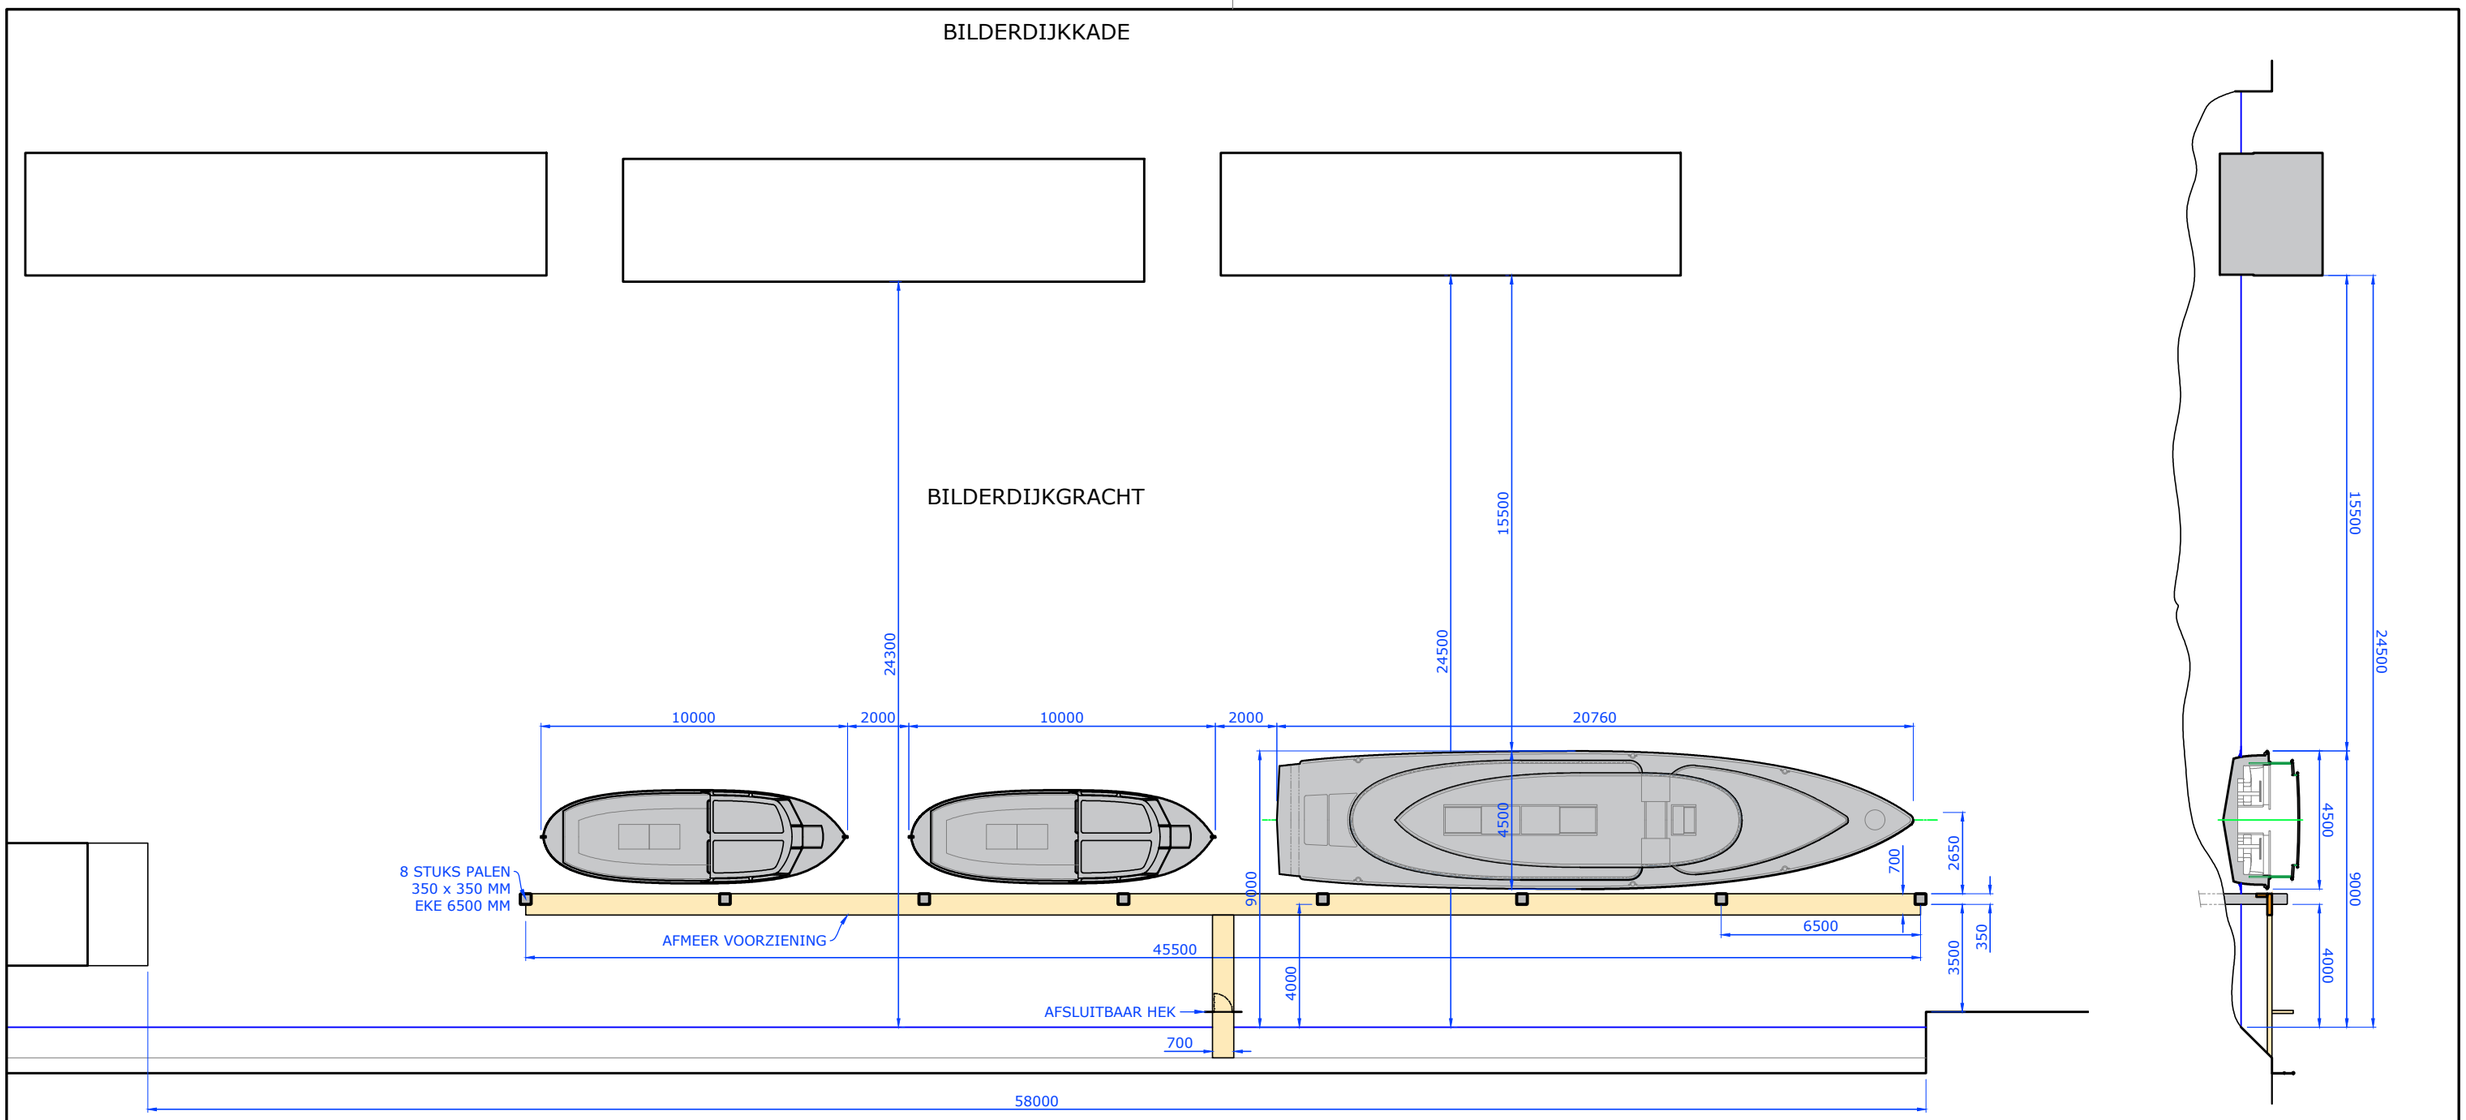

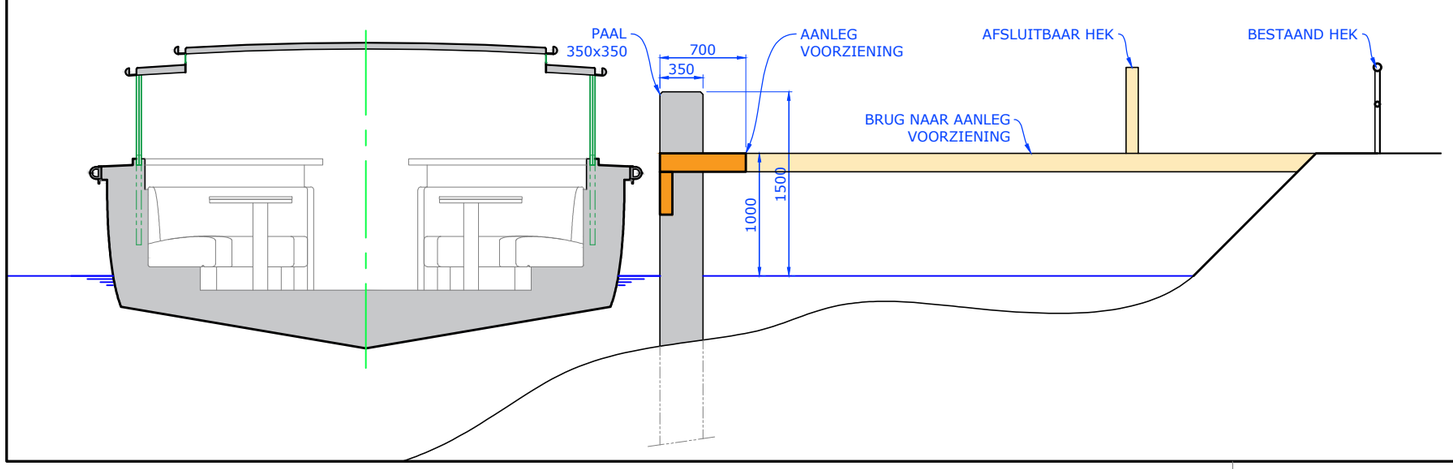

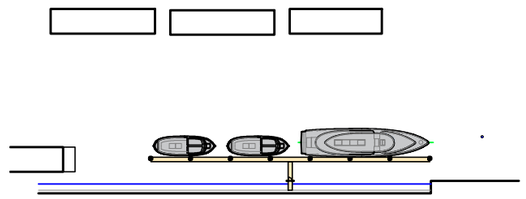

deVosdeVries design
NAVAL ARCHITECTURE

LIGPLAATSEN 't SMIDTJE - BILDERDIJKGRACHT

Project:	't Smidtje - Bilderdijkgracht	Plot date:	18 oktober 2017
Project no.:	17-08	Scale:	1:1000 / 200 / 50