




Doorsnede A-A
Boring 2

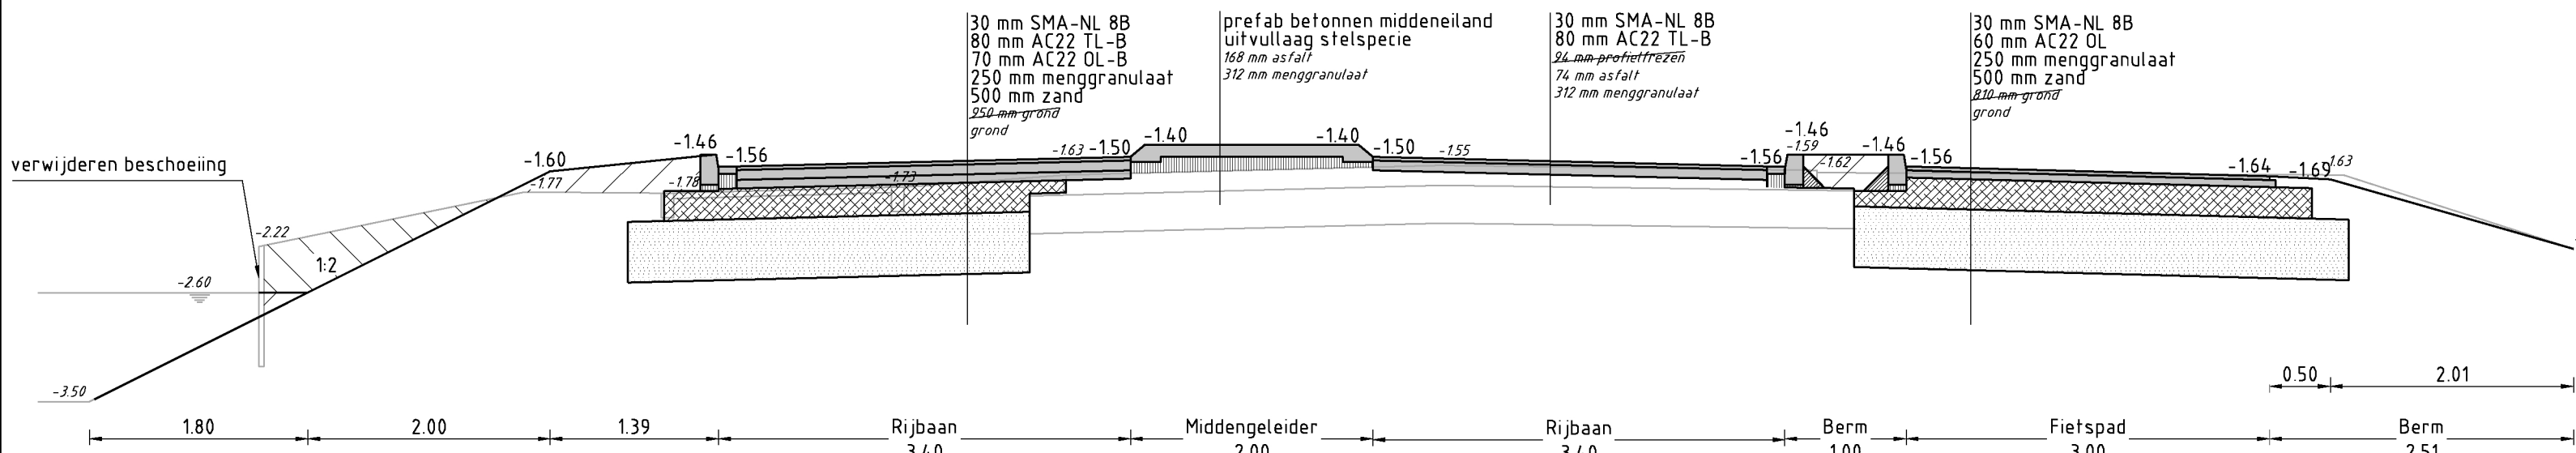


Doorsnede B-B
Boring 5

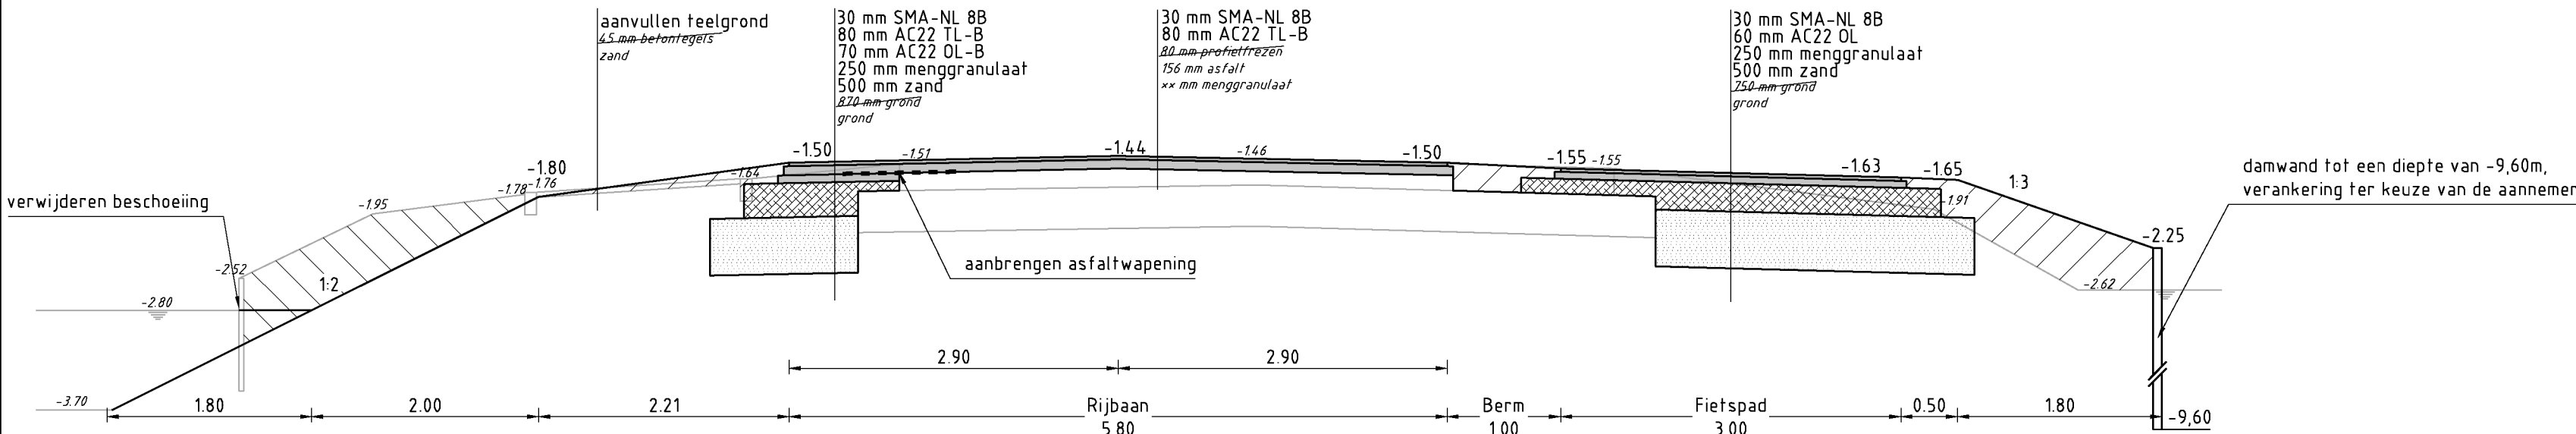

Doorsnede C-C
Boring 9

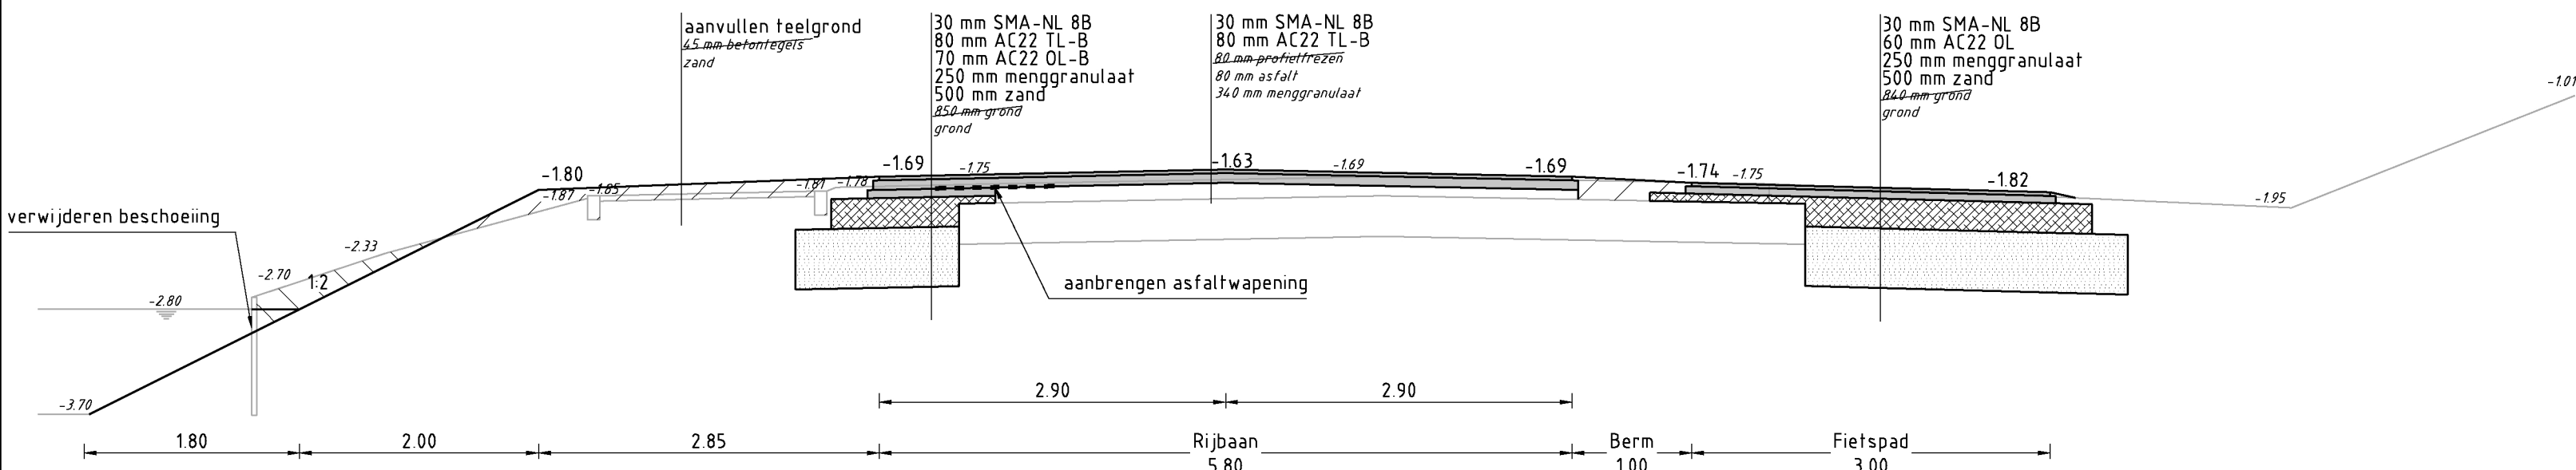

Doorsnede D-D
Boring 13

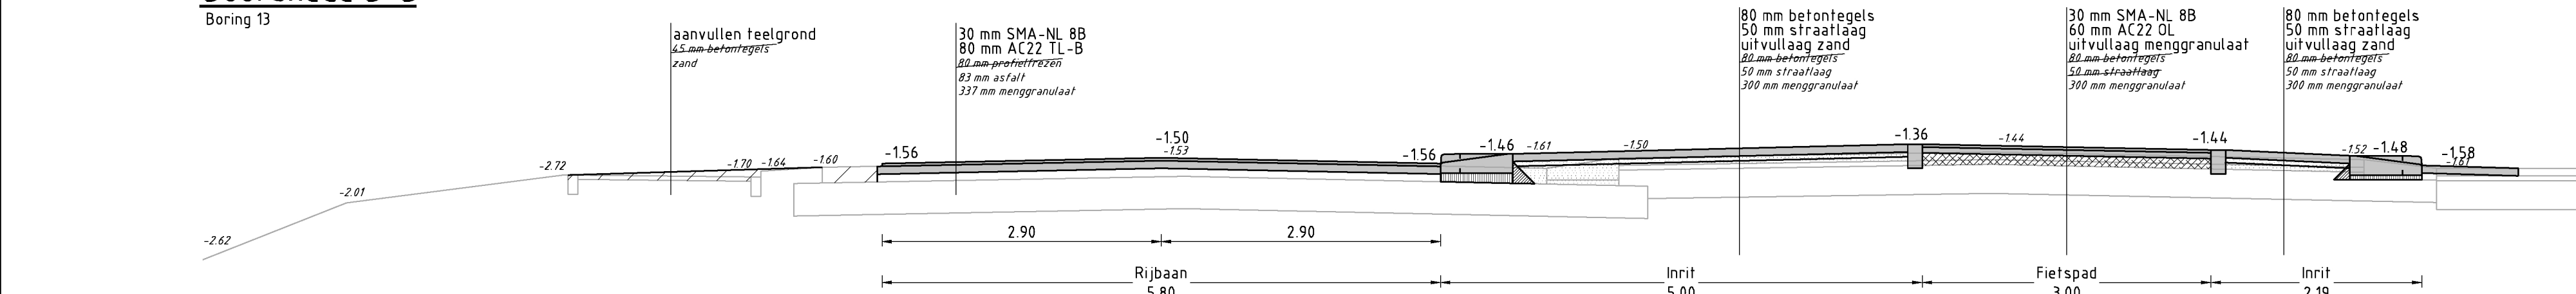

Doorsnede E-E
Boring 14

Legenda

- Bestaande situatie
- Aanbrengen situatie
- Bestaande hoogte
- Nieuwe hoogte
- Aanbrengen zand
- Aanbrengen fundering menggranulaat
- Aanbrengen stelspecie
- Aanbrengen stampbeton
- Aanbrengen grond
- Ontgraven grond

Hoogtematen in meters t.o.v. N.A.P.
Lengtematen in meters, materiaalmaten in millimeters

D			
C			
B			
A			
wijz.	datum	omschrijving wijziging	getekend

project	Herinrichting Jan Benninghweg	getekend	WBU
onderdeel	Dwarsprofielen	projectleider	PLA
		datum	03-05-2016
		status	Concept
		projectnr.	15-055-01
		besteknr.	1505501-B01
		formaat	A1
opdrachtgever	Gemeente Ouder-Amstel	schaal	1:150
		tek. nr.	1505501-T09
		wijz.	

Civilink
INGENIEURSBUREAU

Civilink Ingenieursbureau
Opdrachtnummer:
2106 AG, Nieuw-Vennep
T: 02521 044 280
F: 02521 044 210
E: bureau@civilink.nl
W: www.civilink.nl