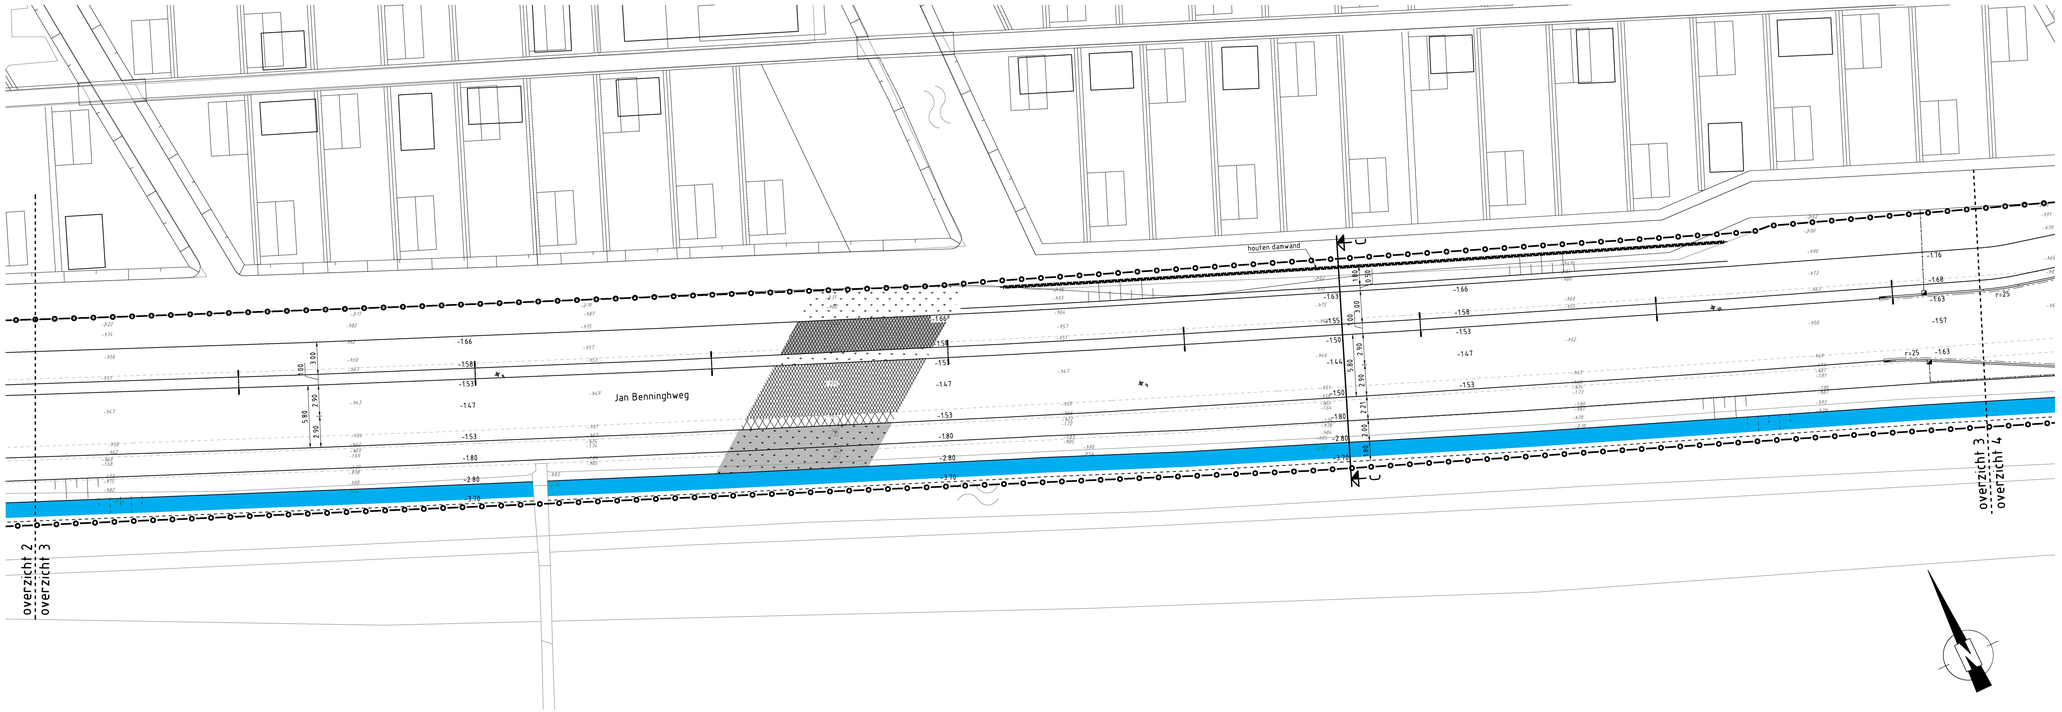

Overzicht 3

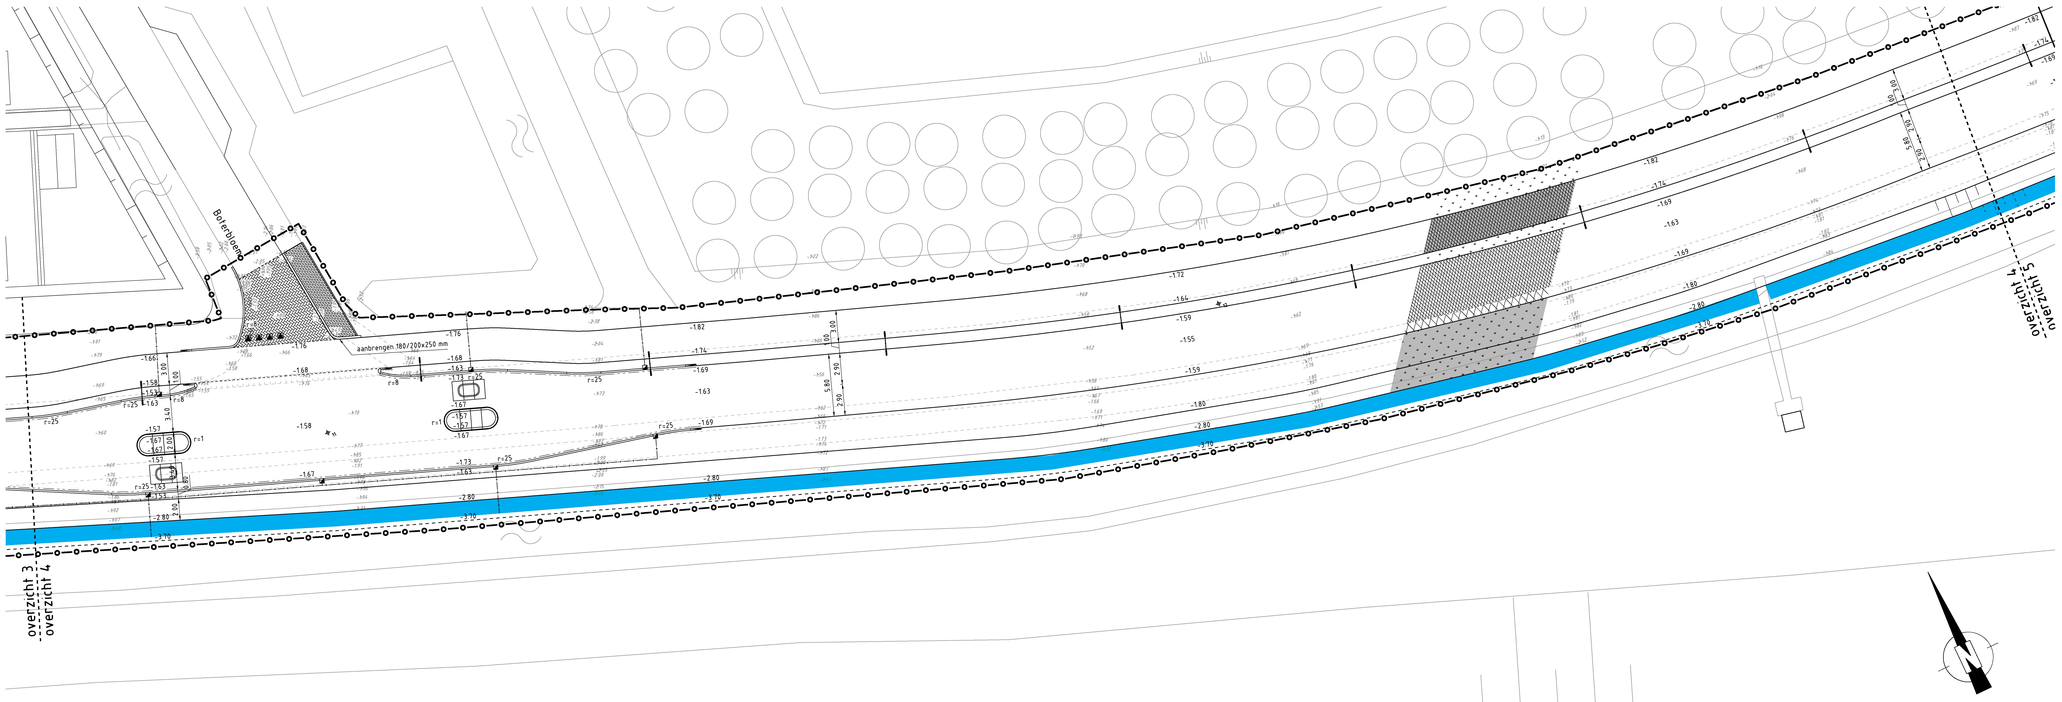

Overzicht 4

Legenda

- Werkgrens
- Bestaande situatie
- Nieuwe hoogte
- Bestaande hoogte
- Verwijderen situatie
- Materiaalscheiding
- Aanbrengen opsluitband 100x200 mm, grijs
- Aanbrengen trottoirband 130/150x250 mm, grijs
- Aanbrengen verlaagde trottoirband 130/150x250 mm, grijs
- Aanbrengen rws-band 115/225x240 mm, grijs
- Aanbrengen haaientandtegel
- Aanbrengen prefab middeneiland, 2x kopelement 1500x2000 mm, 2x tussenelement 1000x2000 mm
- Aanbrengen prefab middeneiland, 2x kopelement 1500x1000 mm
- Aanbrengen gootlaag, tegels 150x300x60 mm, grijs
- Bestaande boom
- Aanbrengen lichtmast (door derden)
- Handhaven lichtmast
- Aanbrengen trottoirkolk beton/gietijzer 13/15
- Aanbrengen kolkleiding
- Aanbrengen afvalbak type Bammens Capitole 50l of gelijkwaardig, zwart
- Aanbrengen asfalt deklaag en tussenlaag
- Aanbrengen asfalt deklaag, tussenlaag, onderlaag en fundering
- Aanbrengen rood asfalt deklaag, onderlaag en fundering
- Aanbrengen betonstraatstenen keiformaat, dik 80 mm, grijs keperverband met bisschopsmutsen, rijbanen
- Aanbrengen betonstraatstenen keiformaat, dik 80 mm, antraciet elleboogverband, parkeervakken
- Aanbrengen betonstraatstenen keiformaat, dik 80 mm, grijs halfsteensverband, parkeervakken
- Aanbrengen betonstraatstenen dikformaat, dik 80 mm, donkergrijs halfsteensverband, trottoir Boterbloem
- Aanbrengen betonverharding met kleurslijtlaag en cretеprint, dik 120 mm grijs keiformaatprint, middeneilanden
- Aanbrengen betontegels 300 x 300 x 45 mm, grijs halfsteensverband
- Aanbrengen betontegels 300 x 300 x 80 mm, grijs halfsteensverband
- Aanbrengen gras
- Aanbrengen kruidenmengsel
- Watercompensatie
- Aanbrengen Leicon busdrempel
- Aanbrengen houten damwand met verankering
- Lokatie uitgevoerde boring asfaltonderzoek
- Aanbrengen betonnen inritbanden 800 x 180 x 500 mm, grijs

Overzicht

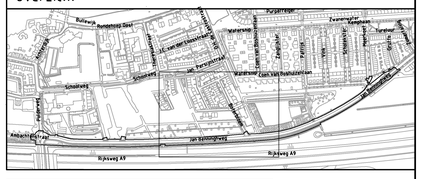

Hoogtematen in meters t.o.v. N.A.P.
Lengtematen in meters, materiaalmaten in millimeters

wijz.	datum	omschrijving wijziging	getekend

project	Herinrichting Jan Benninghweg
onderdeel	Nieuwe situatie Blad 2 van 3
opdrachtgever	Gemeente Ouder-Amstel

getekend	WBU
projectleider	PLA
datum	03-05-2016
status	concept
projectnr.	15-054-01
bestekkr.	-
formaat	A0
schaal	1:200
tek.nr.	1505501-T07
wijz.	-

Civilink INGENIEURSBUREAU

Civilink Ingenieursbureau
Amstelveenseweg 1
Postbus 291
2754 AG Nieuw-Vennep
t. 0252 685 200
f. 0252 685 219
e. bureau@civilink.nl
www.civilink.nl

Bestandsnaam: 1505501-T07-T08.Dwg
Xref: