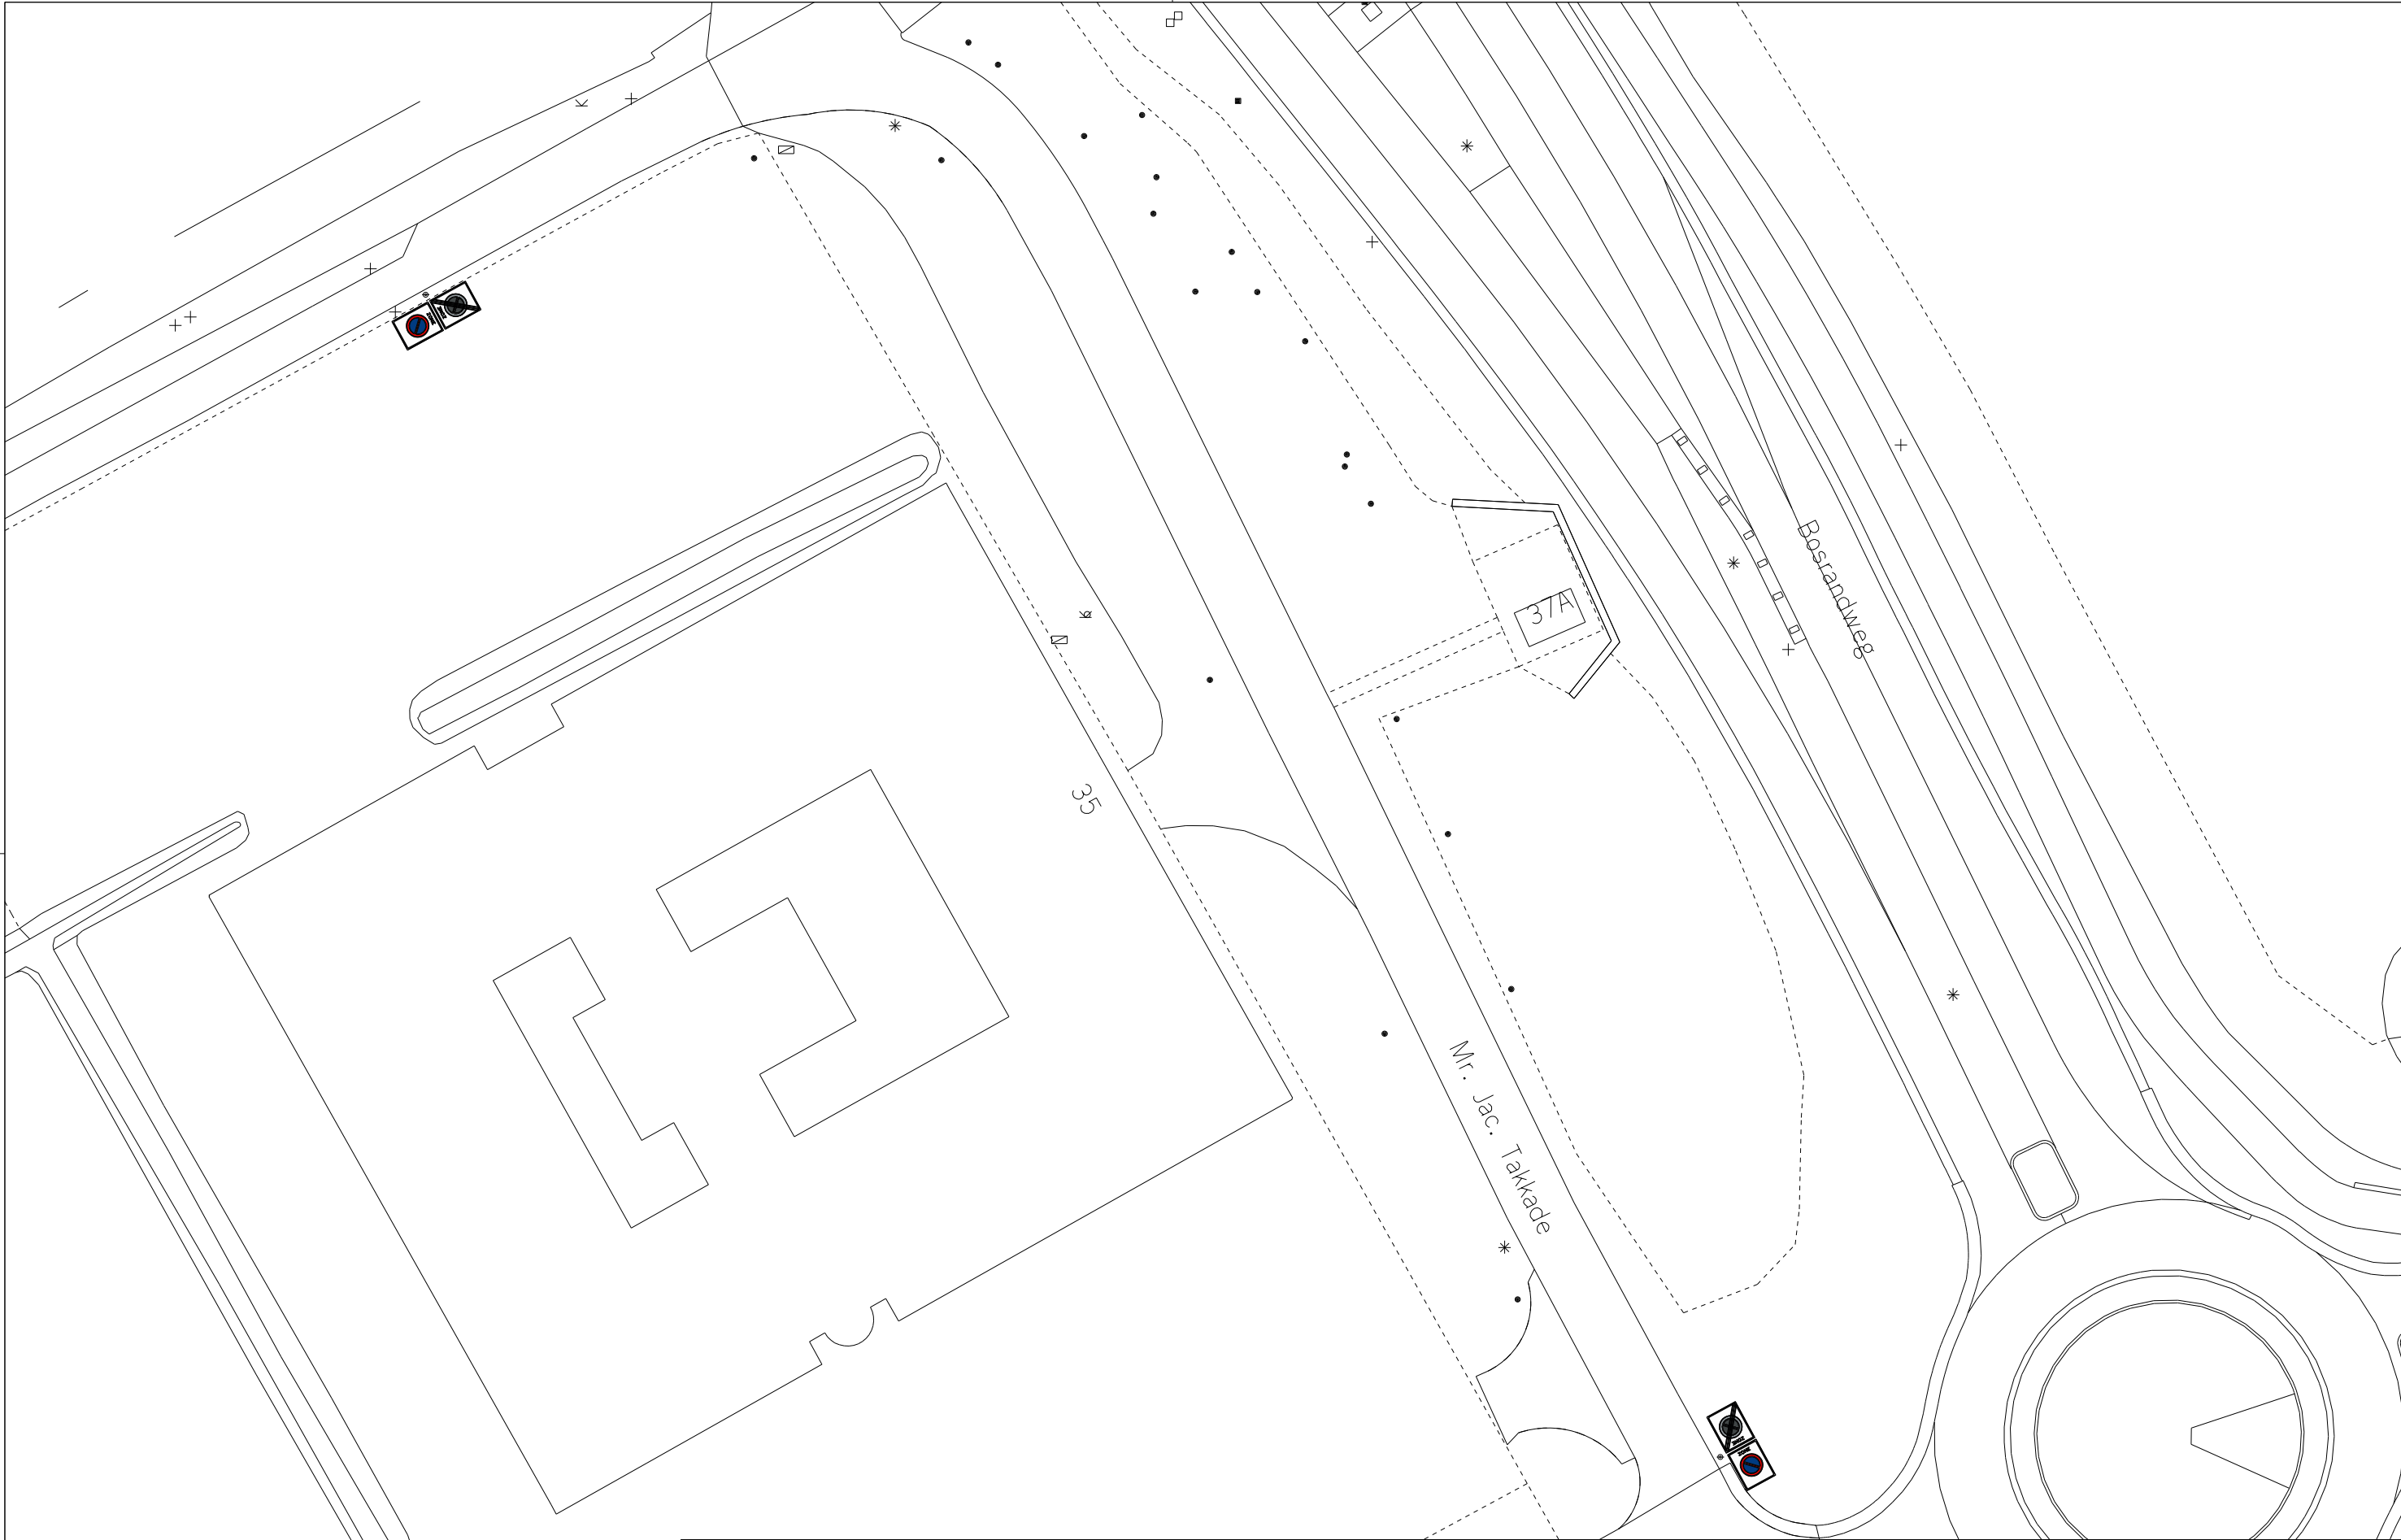


Gemeente Aalsmeer

Projectmanagement & Verkeer

Laan Nieuwer-Amstel 1, 1182 JR Amstelveen, Postbus 4, 1180 BA Amstelveen, T (020) 540 49 11

Projecten & Advies Buitenruimte

Locatie : Mr. Jac. Takkade	
Onderwerp : Aanwijzen parkeerverbodzone	
Bestand : PAB-PV-2018-11	
Datum : 24-10-2018	
Schaal : 1:500	Formaat : A3
Getekend : H. Venekamp	

