
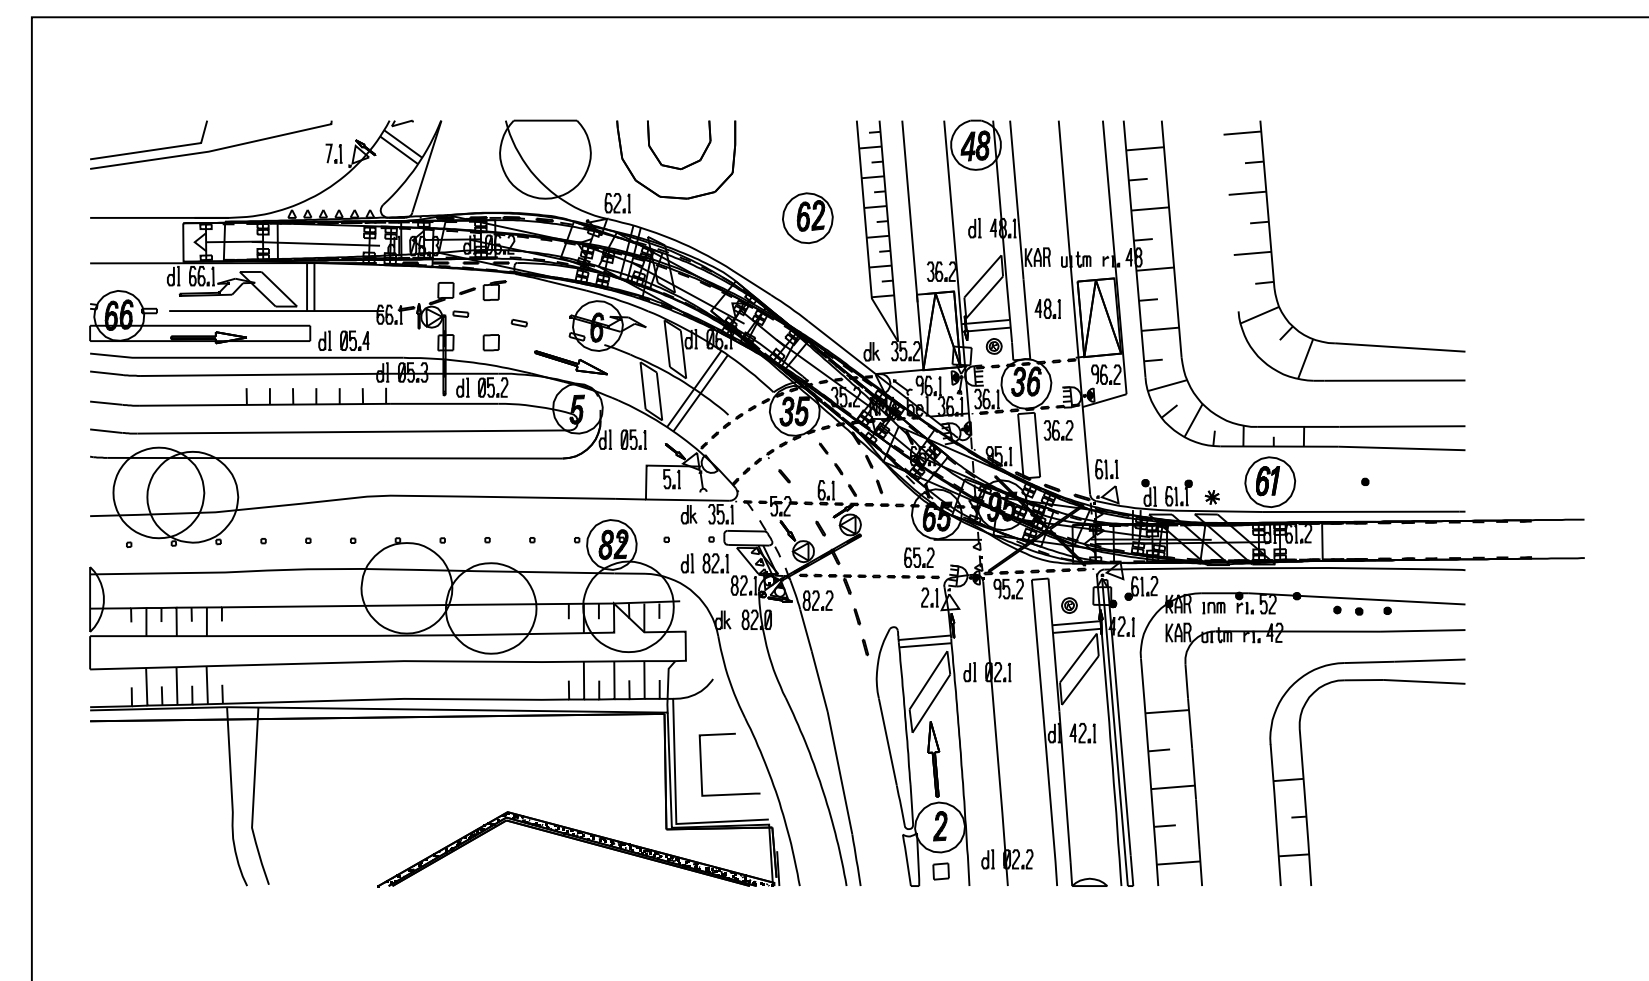


Langs het HOV trace alle lantaarns met achtergrondschild uitvoeren afmeting bij 200 mm lantaarns 1000 x 600 en bij 300 mm lantaarns 1500 x 900 Klasse C4

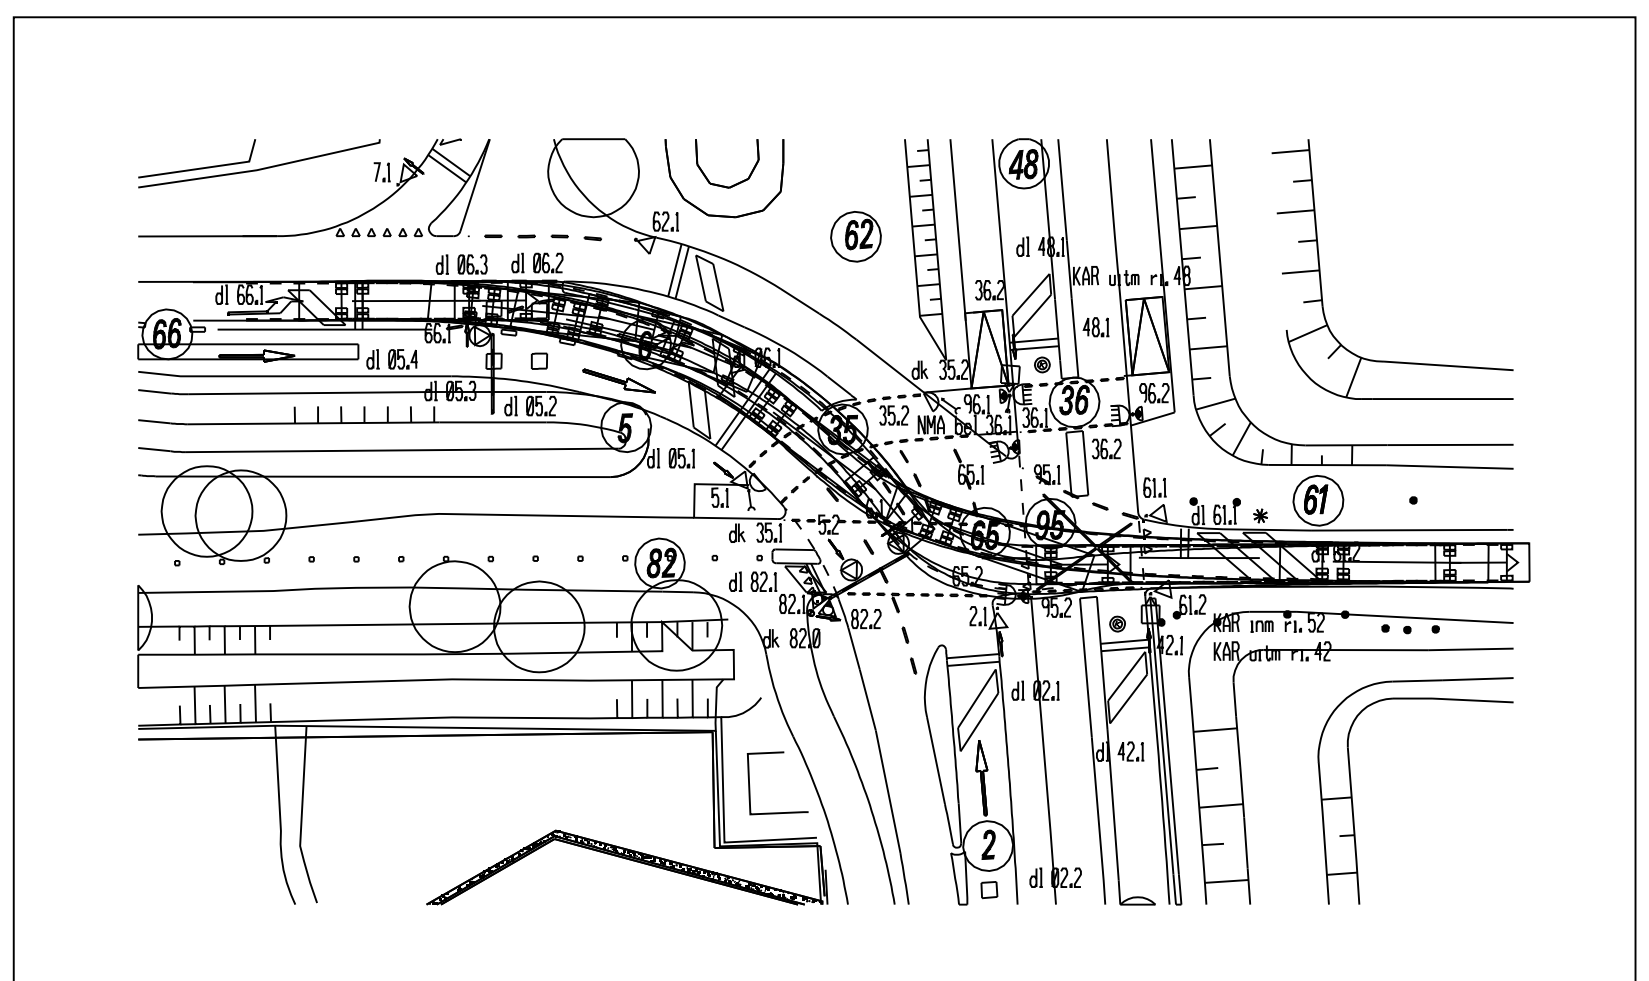

Ontwerpvoertuig trekker oplegger lengte 16.5 m PMC in

Ontwerpvoertuig trekker oplegger lengte 16.5 m PMC uit

Gilde werken aan de stad  
 Afdeling Stedelijke Verkeersbeheersing  
**Bestemd voor Uitvoering**  
 Datum: 27 november 2018

f.	26-03-18	Toevoegen drukknop 68.0
Wijz.	Datum	Getek.
Milieu & Mobiliteit	K 127 Hoofdrijl-heidelberglaan	
Vrachtwagenverbod tussen 06:00 en 19:00 uur		
ontwerper: R. Straatsman		
schakel: 380		
tekening: K 127 vrachtwagenverbod		
datum: 30 maart 2018		
Gemeente Utrecht/Gilde Werken met de Stad /Stedelijke Verkeersbeheersing /Stadsplaat 1/Postbus 8406 /3603 PK Utrecht /Telefoon 030-2964811		