


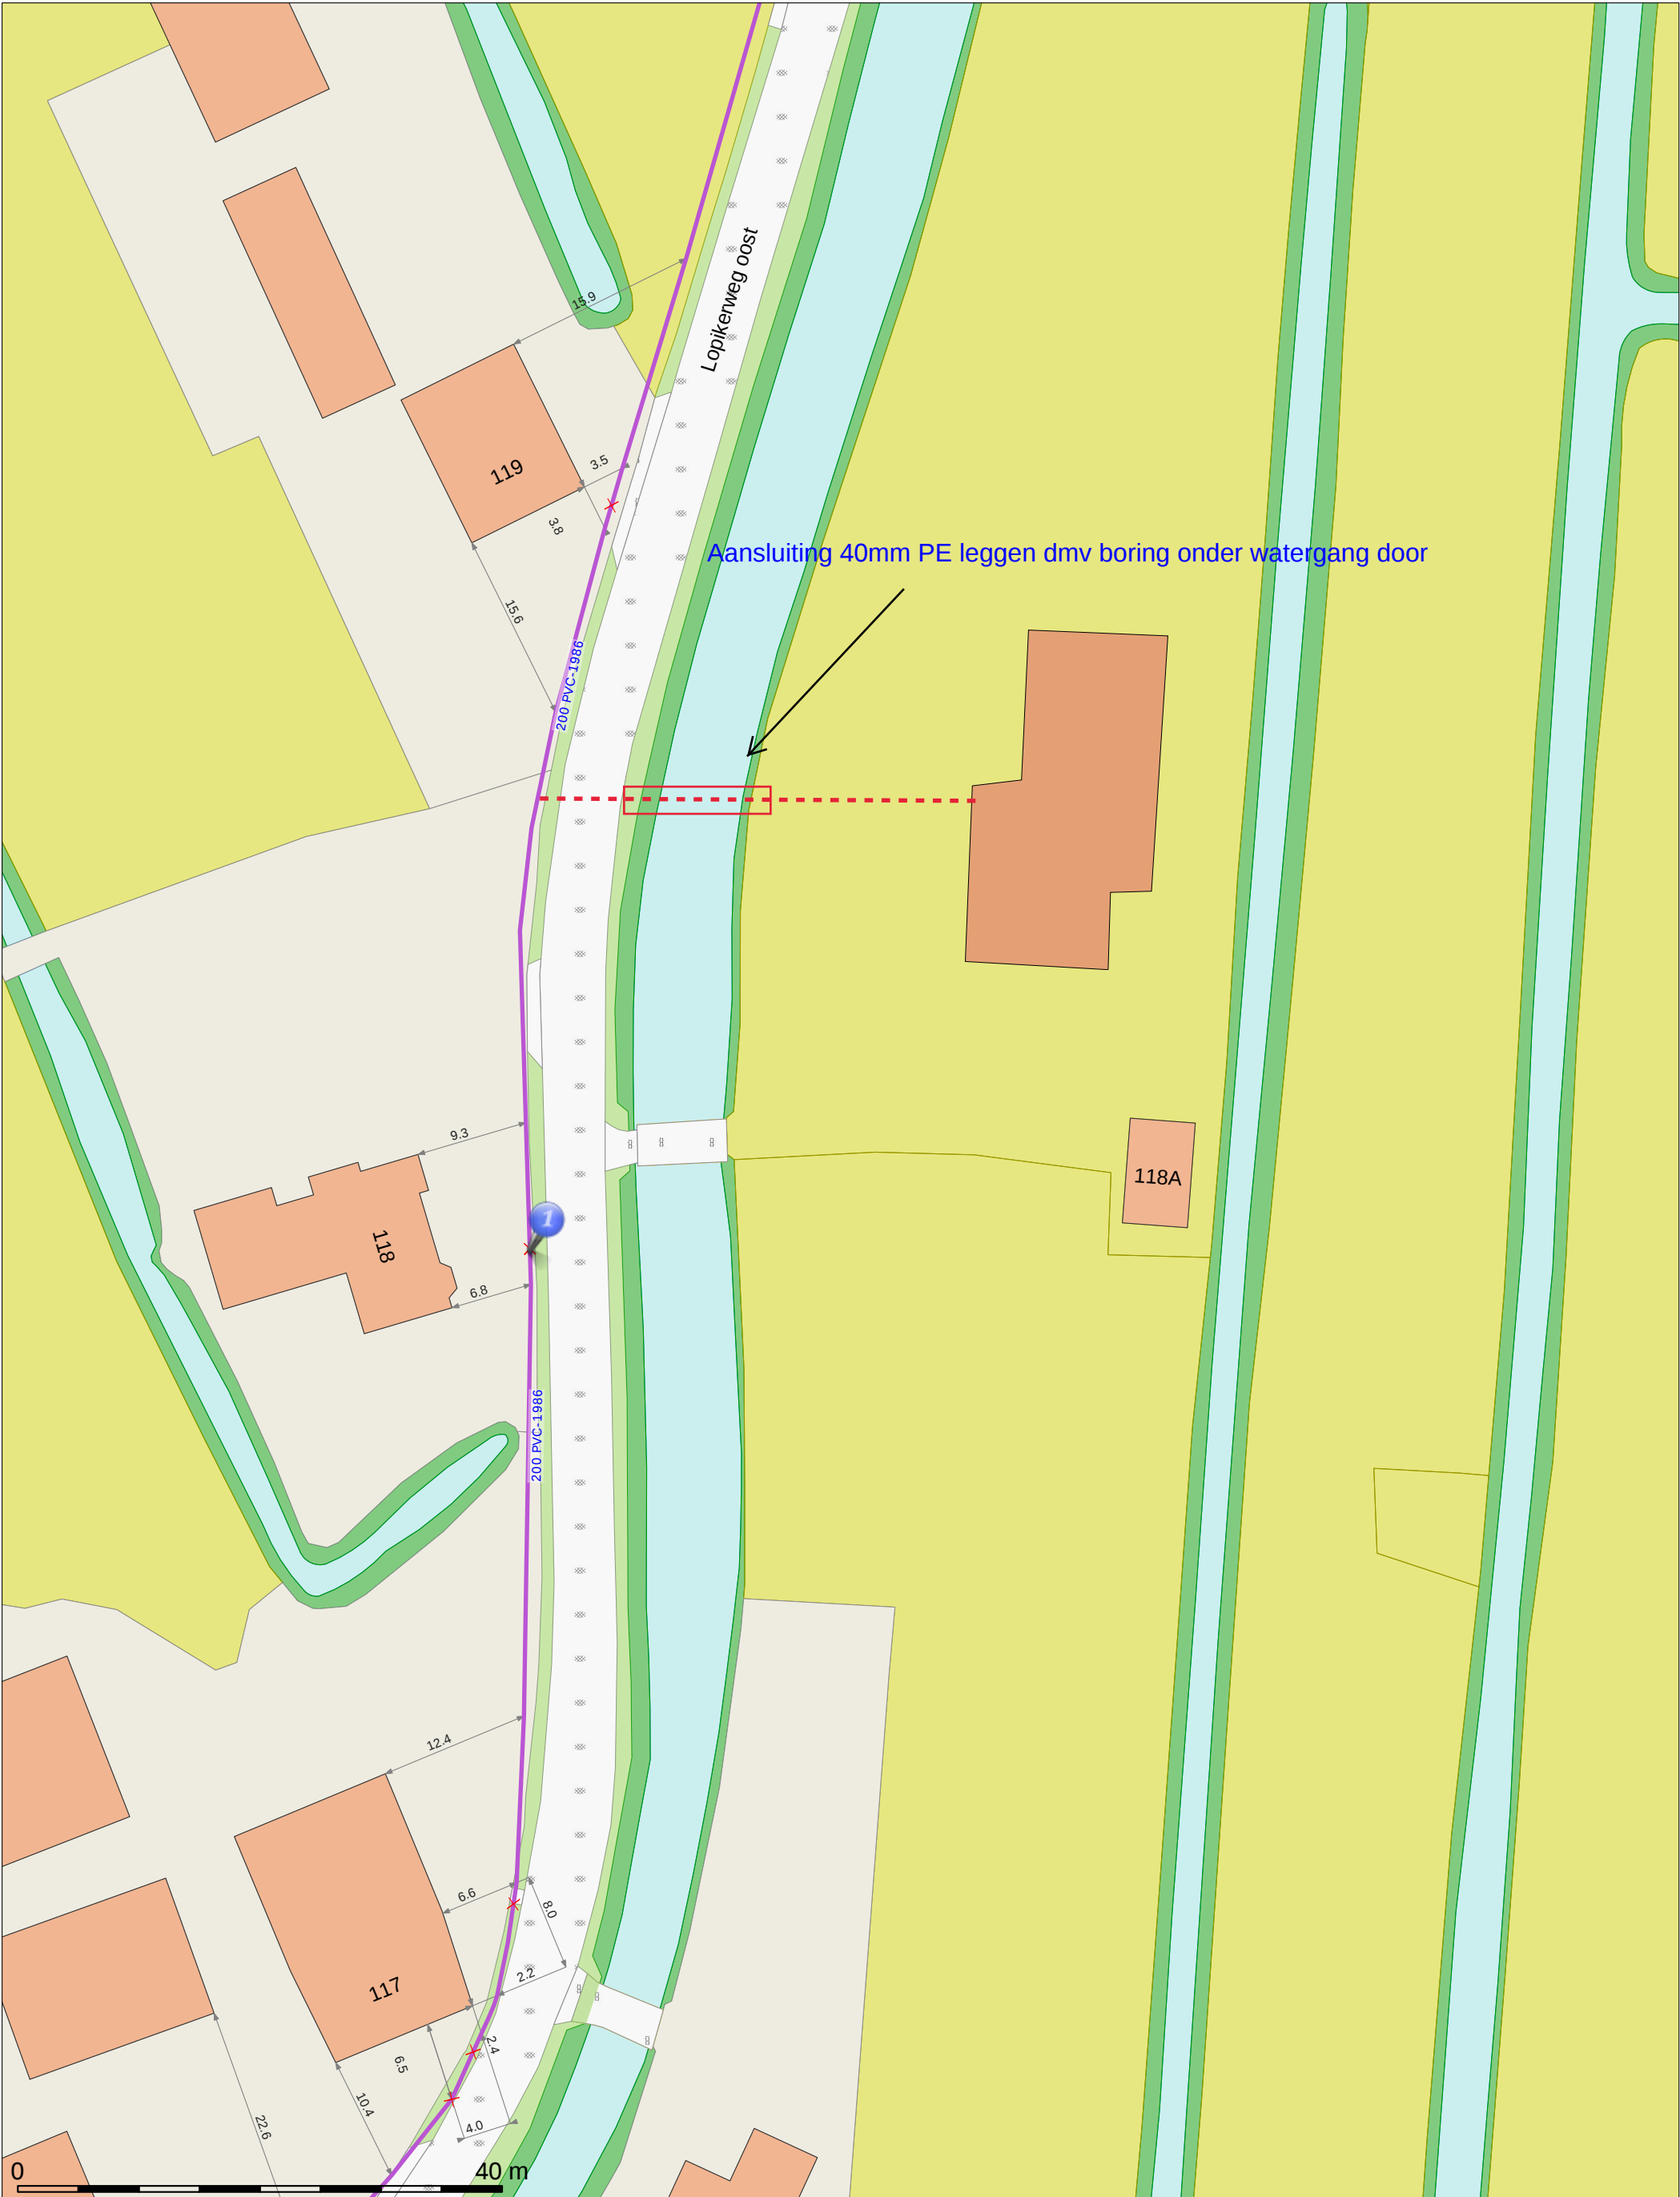

- | | |
|------------------------------|--------------------------|
| — Transportleiding | — Aansluitleiding |
| — Leiding, in gebruik | ⊗ Dienstkraan, open |
| ... Geprojecteerd | ⊗ Dienstkraan, dicht |
| - · - · - BEEL Leiding | + Schuifafsluiter, open |
| - · - · - Ruwwaterleiding | + Schuifafsluiter, dicht |
| - - - Leiding Buiten gebruik | + Vlinderklep, open |
| ▬▬▬ Kabels (divers) | + Vlinderklep, dicht |
| ● Brandkraan | + / Materiaal overgang |
| ● Brandkraan, beveiligd | + ▽ Verloop |



Water	
Schaal: 1:500	Formaat: 05. A3 Staand
Geplot op: 17-01-2019	Geplot door: GroenendaalR
Vitens	
Postbus 1205 8001 BE Zwolle	

