



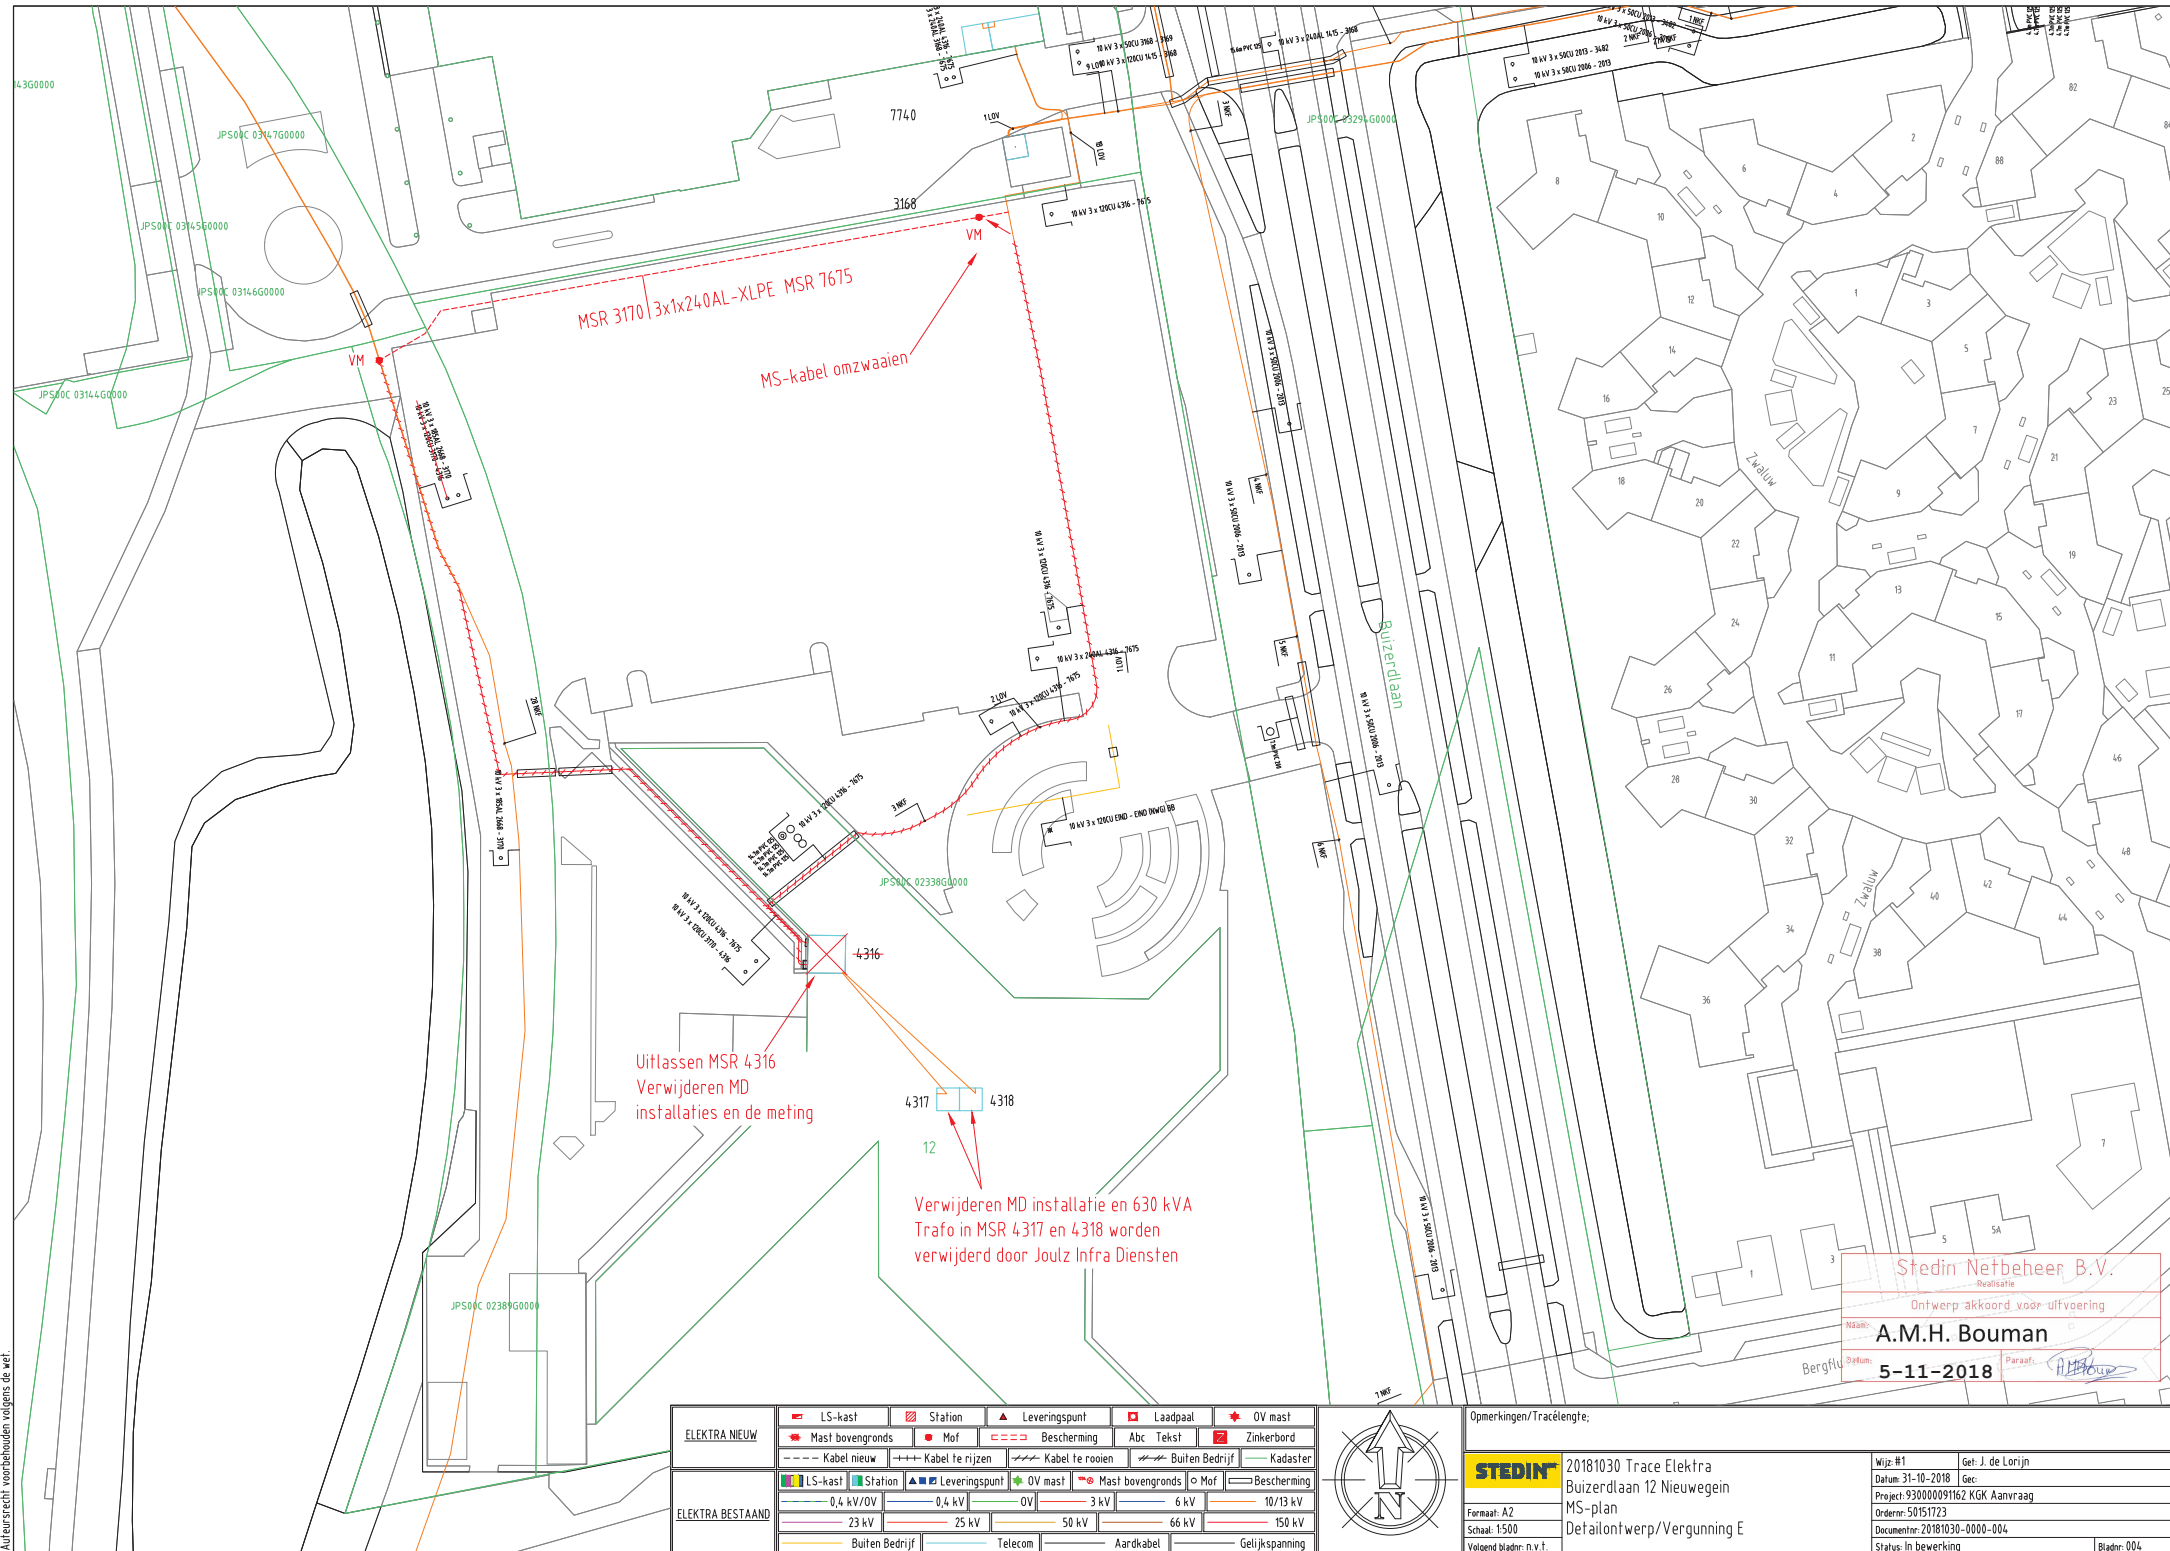

ELEKTRA NIEUW		ELEKTRA BESTAAND	
LS-kast	Station	LS-kast	Station
Mast bovengronds	Mof	OV mast	Bescherming
Kabel nieuw	Kabel te rijden	Kabel te rooien	Buiten Bedrijf
0,4 kV/OV	0,4 kV	OV	3 kV
23 kV	25 kV	50 kV	66 kV
Buiten Bedrijf	Telecom	Aardkabel	Gelijkspanning

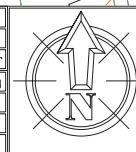

Opmerkingen/Tracelengte:		Wijz #1	
Formaat: A2		Get: J. de Lorig	
Schaal: 1:500		Datum: 31-10-2018	
Volgend blad: n.v.t.		Gec: 930000091162 KGK Aanvraag	
		Order: 50151723	
		Document: 20181030-0000-004	
		Status: In bewerking	
		Bladz: 004	

Stedin Netbeheer B.V.	
Onwerp akkoord voor uitvoering	
A.M.H. Bouman	
5-11-2018	