



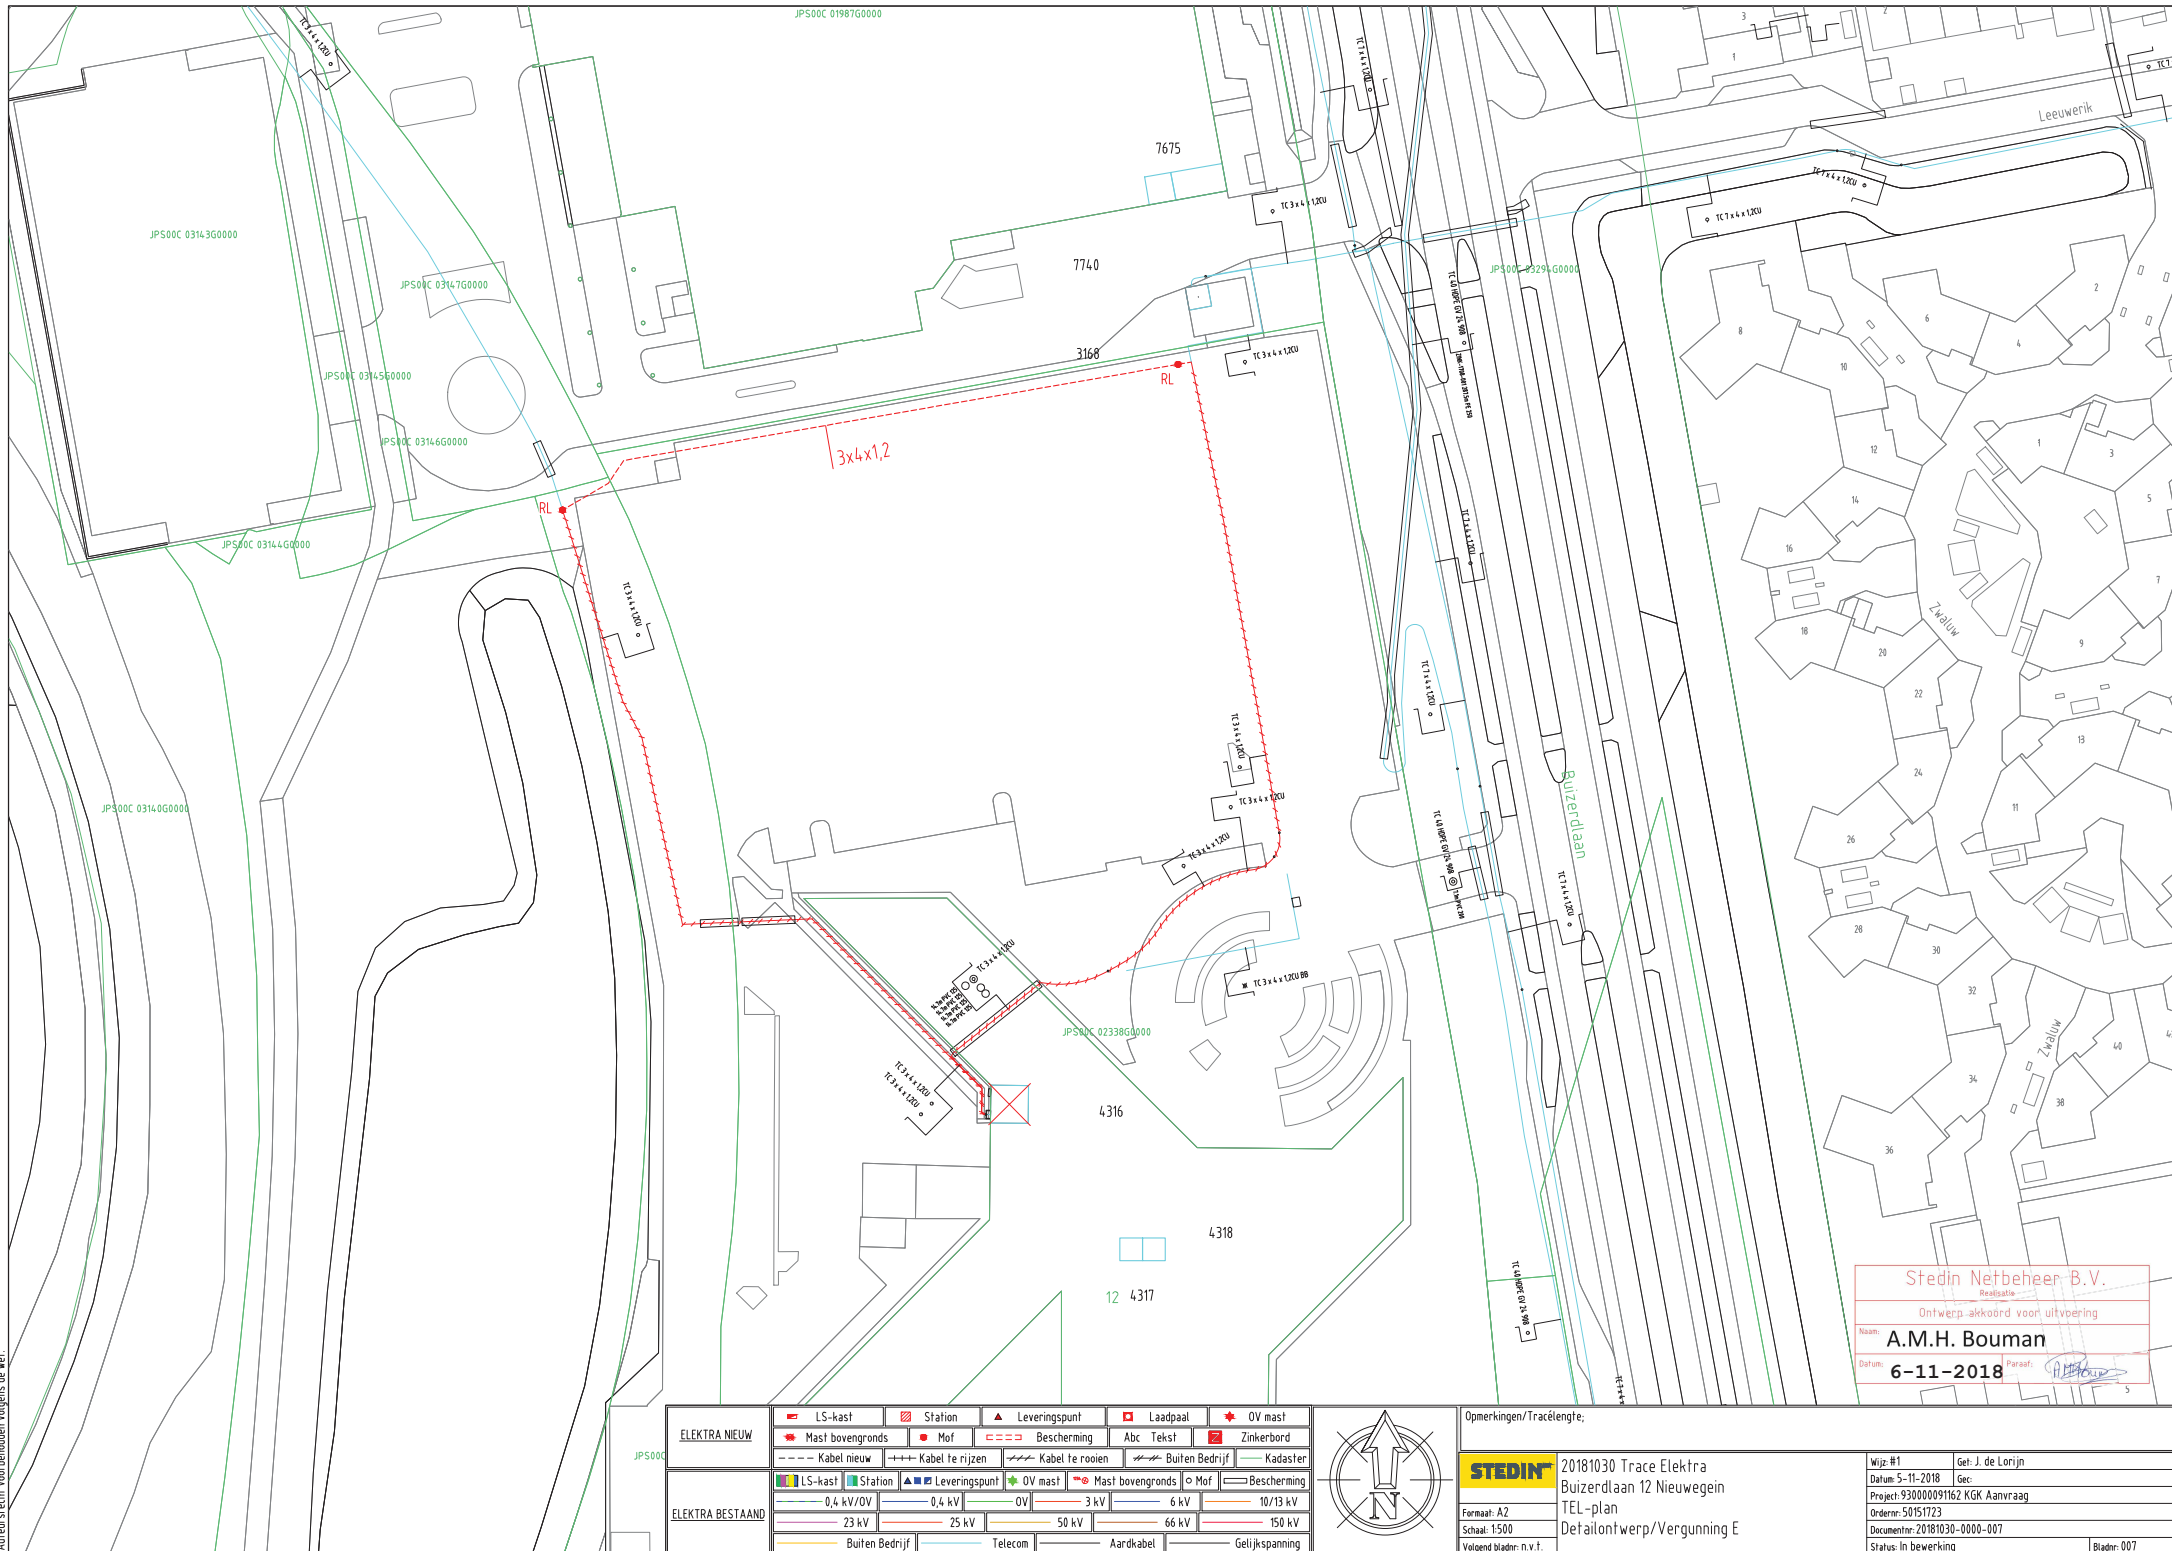

Stedin Netbeheer B.V.
Realisatie
Ontwerp-akkoord voor uitvoering
Naam: A.M.H. Bouman
Datum: 6-11-2018
Paraaf: [Signature]

ELEKTRA NIEUW		ELEKTRA BESTAAND	
LS-kast	Station	Leveringspunt	Laadpaal
Mast bovengronds	Mof	Bescherming	Abc Tekst
Kabel nieuw	Kabel te rijden	Kabel te rooien	Buiten Bedrijf
LS-kast	Station	Leveringspunt	OV mast
0,4 kV/OV	0,4 kV	OV	Mast bovengronds
23 kV	25 kV	50 kV	66 kV
Buiten Bedrijf	Telecom	Aardkabel	Gelijkspanning

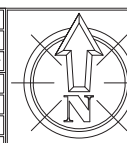

Opmerkingen/Tracé lengte:

STEDIN 20181030 Trace Elektra
Buizerdlaan 12 Nieuwegein
TEL-plan
Detailontwerp/Vergunning E
Formaat: A2
Schaal: 1:500
Volgend blad: n.v.t.

Wijz #1
Datum: 5-11-2018
Project: 930000091162 KGK Aanvraag
Order: 50151723
Document: 20181030-0000-007
Status: In bewerking
Get: J. de Looij
Gec:
Bladnr: 007