


Auteursrecht voorbehouden volgens de wet.

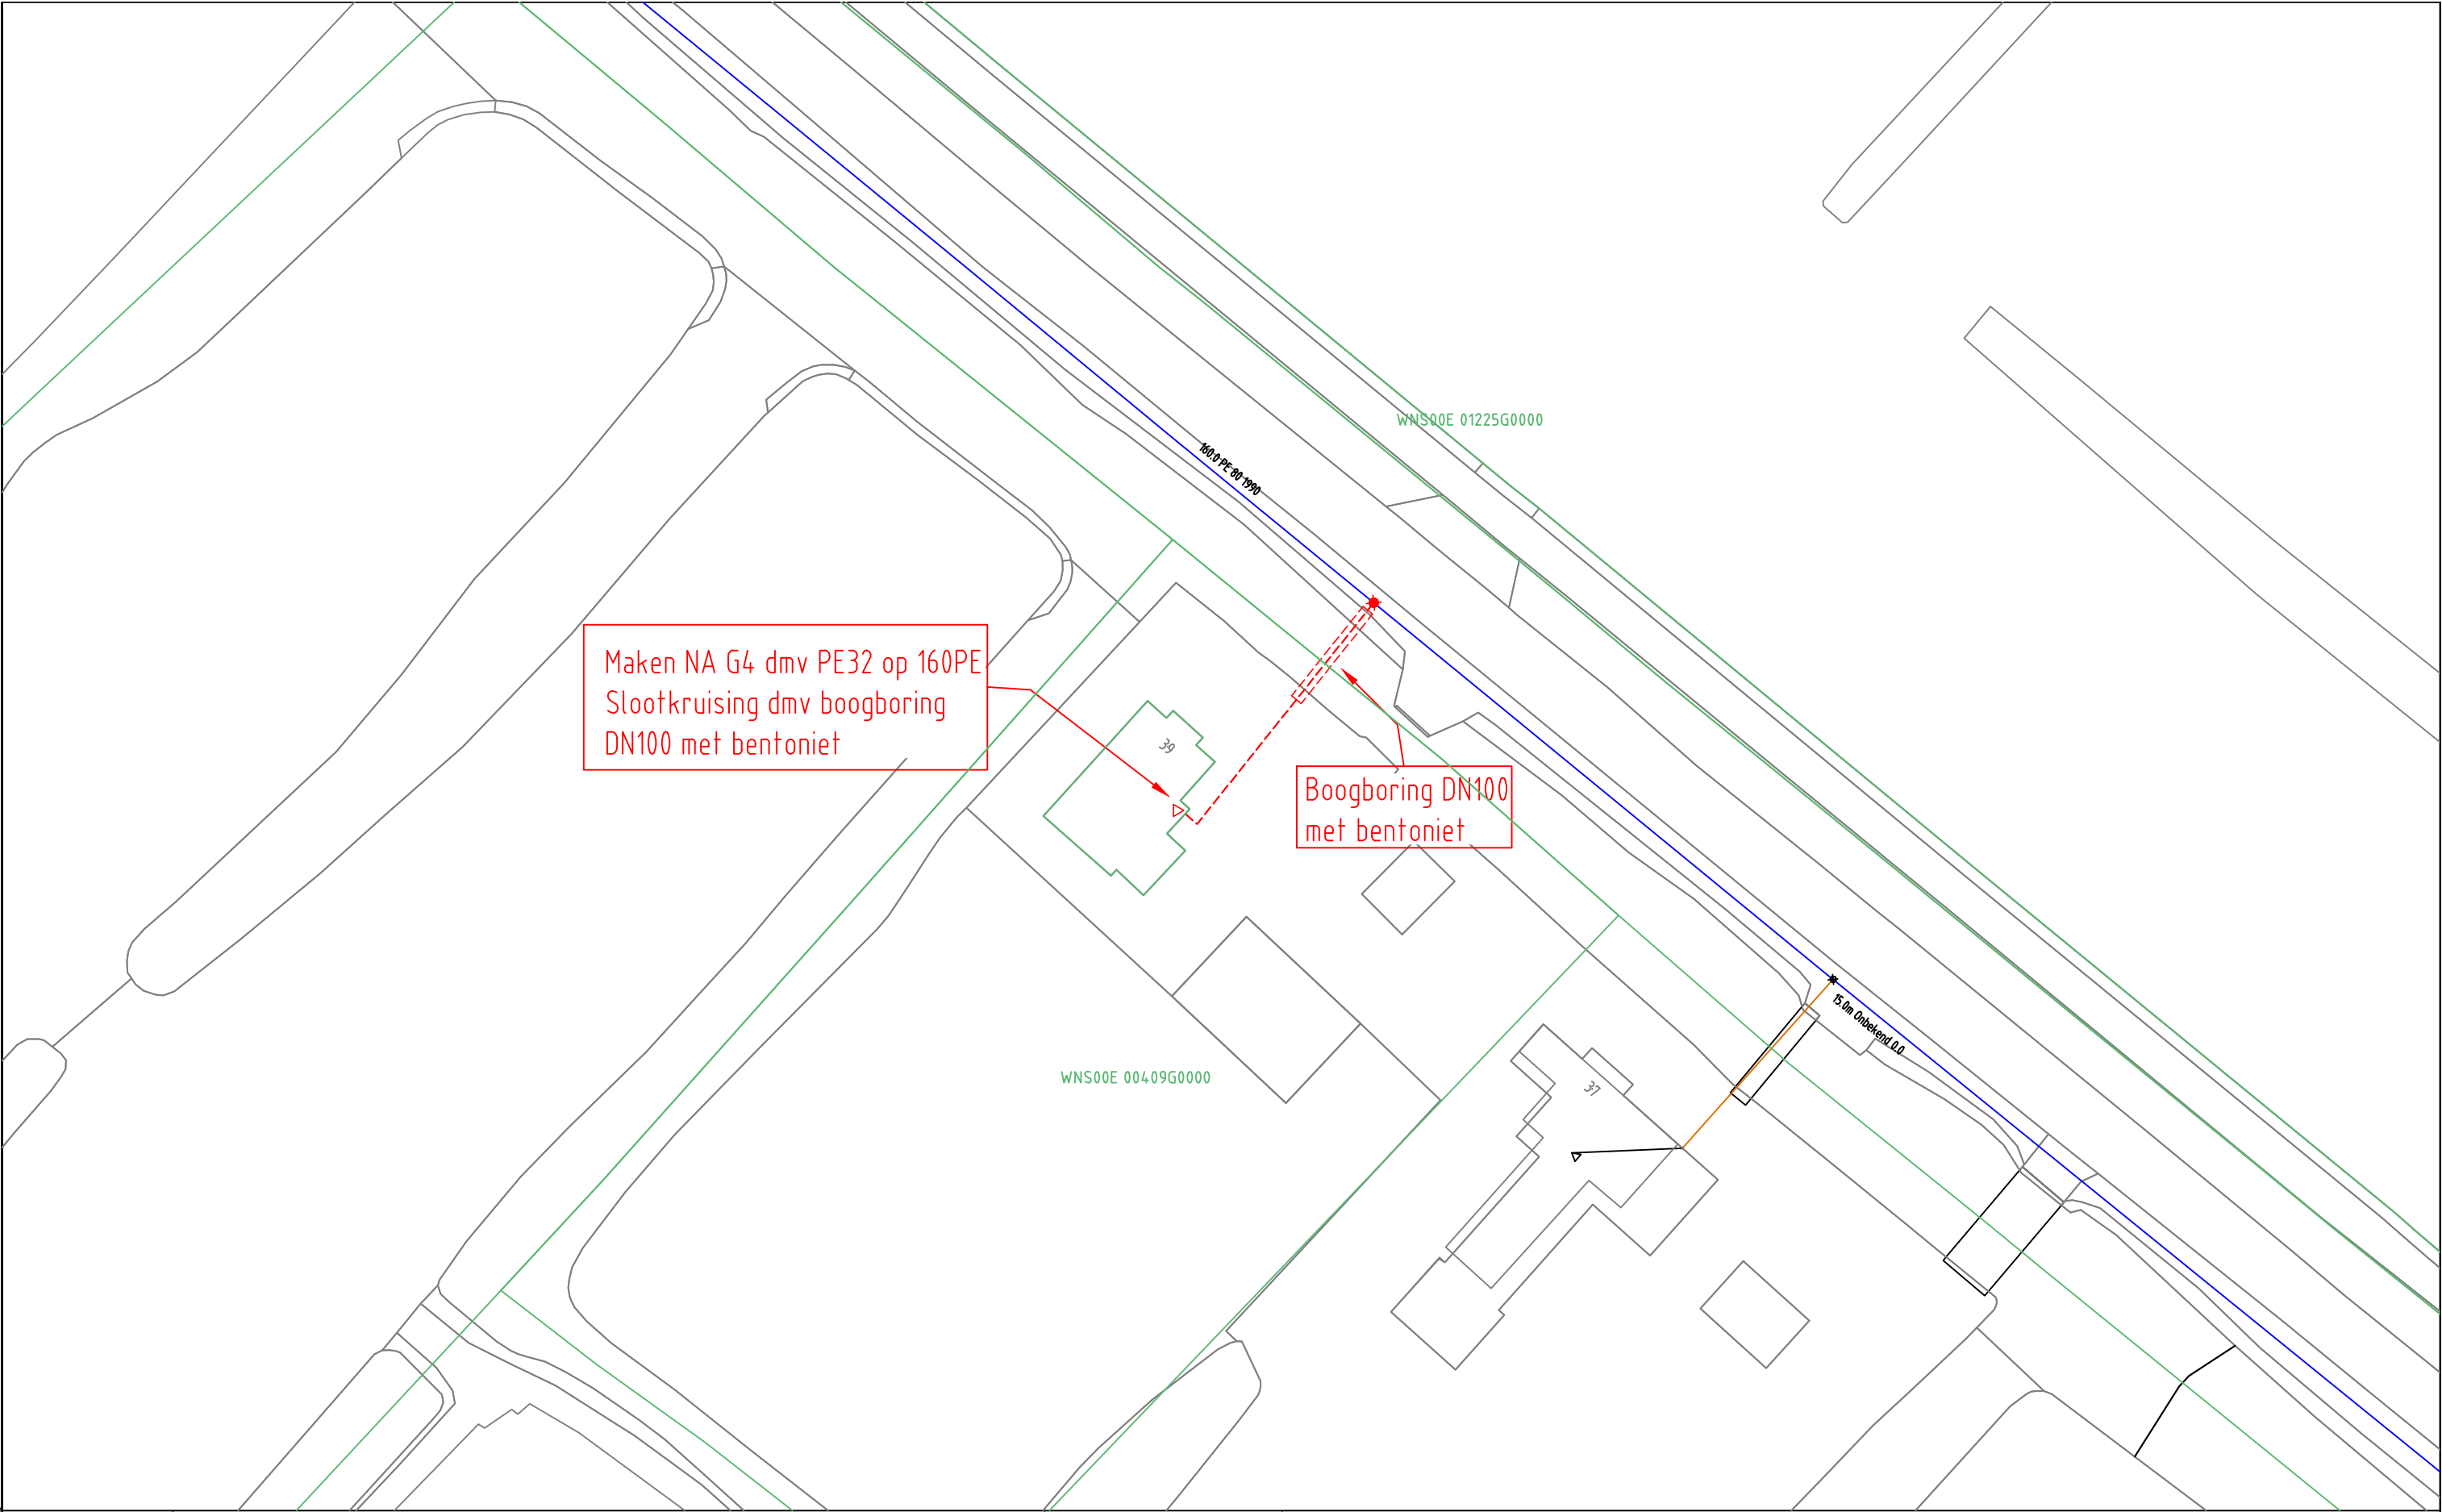

GAS NIEUW	Station	Buitenkast	LD-aansluiting	Aanboring	T-stuk	Afsluiter	Bescherming
	Eindstuk	Verloopstuk	Materiaalovergang	Leeftijdsovergang	Abc Tekst	Zinkerbord	Isolatiekoppeling
GAS BESTAAND	Leiding nieuw	Leiding te rijzen	Leiding te rooien	Buiten Bedrijf	Afblaas	Kadaster	
	Station	Buitenkast	Leveringspunt	Aanboring	T-stuk	Afsluiter	Bescherming
	Materiaalovergang	Leeftijdsovergang	Eindstuk	Reparatiestuk	Verloopstuk	Diepteligging	KB anode
	Isolatiestuk	Stoppelpunt	Zakbaak	Ext. huisdrukregelaar	KB meetpaal	KB meetpunt	Lekherstel
	30/100/200 MBar	30 MBar	100 MBar	200 MBar	1 - 4 Bar	8 Bar	Buiten Bedrijf

Opmerkingen/Tracélengte;	
STEDIN	20190117 Trace Gas Bovendijk 39, Wilnis LD-PLAN Detailontwerp/Vergunning G
Formaat: A3	
Schaal: 1:500	
Volgend bladnr: nvt	

Wijz: #0	Get: G.urban
Datum: 17-1-2019	Gec: Ingrid rutting
Project: 930000105559 KGK Aanvraag	
Ordernr: 50163995	
Documentnr: 20190117-0000-068	
Status: Voor uitvoering	Bladnr: 068