



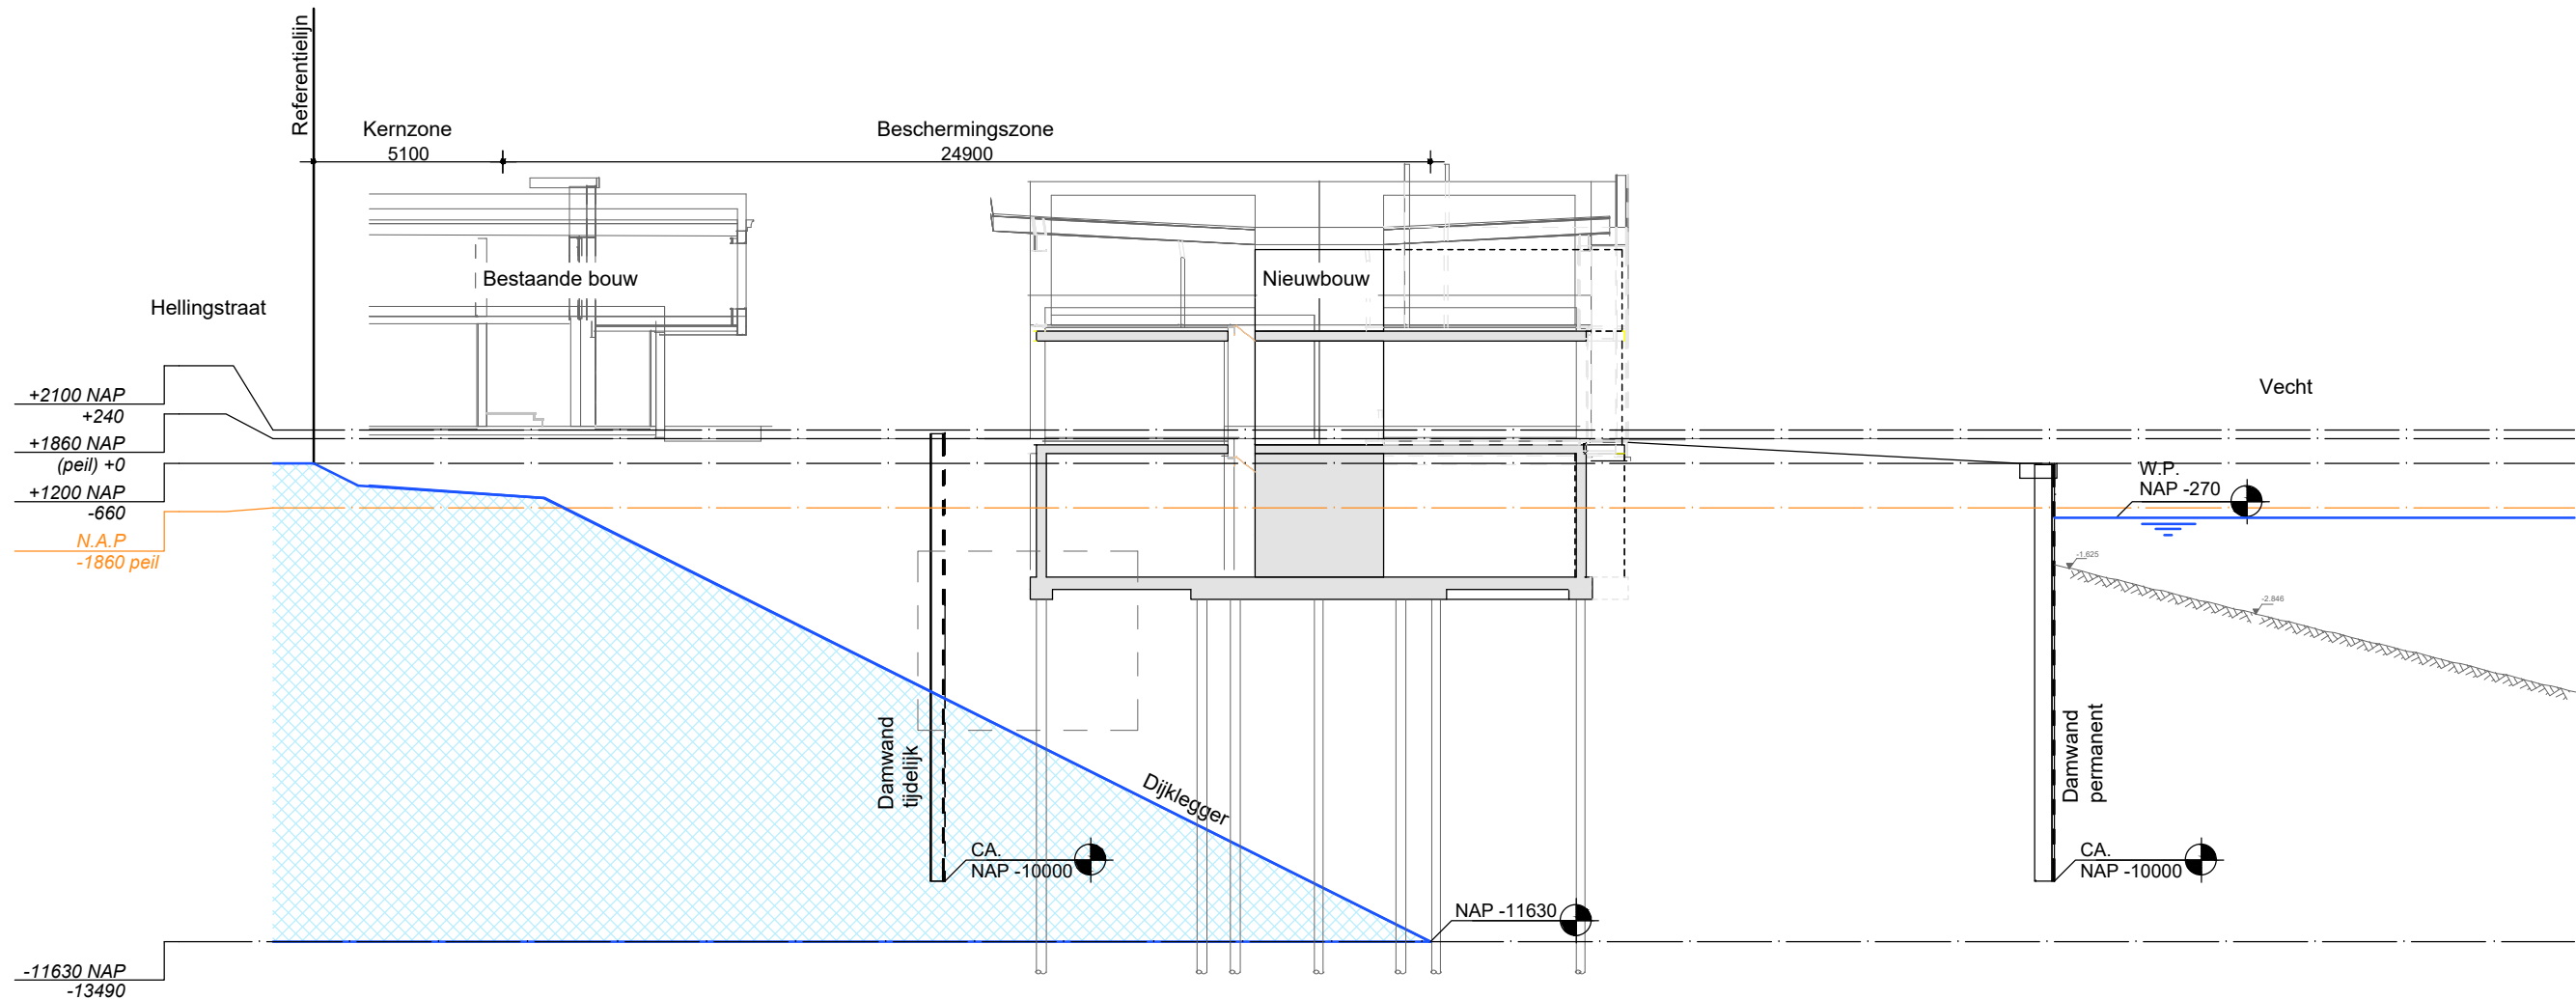

DOORSNEDE 1
1:200

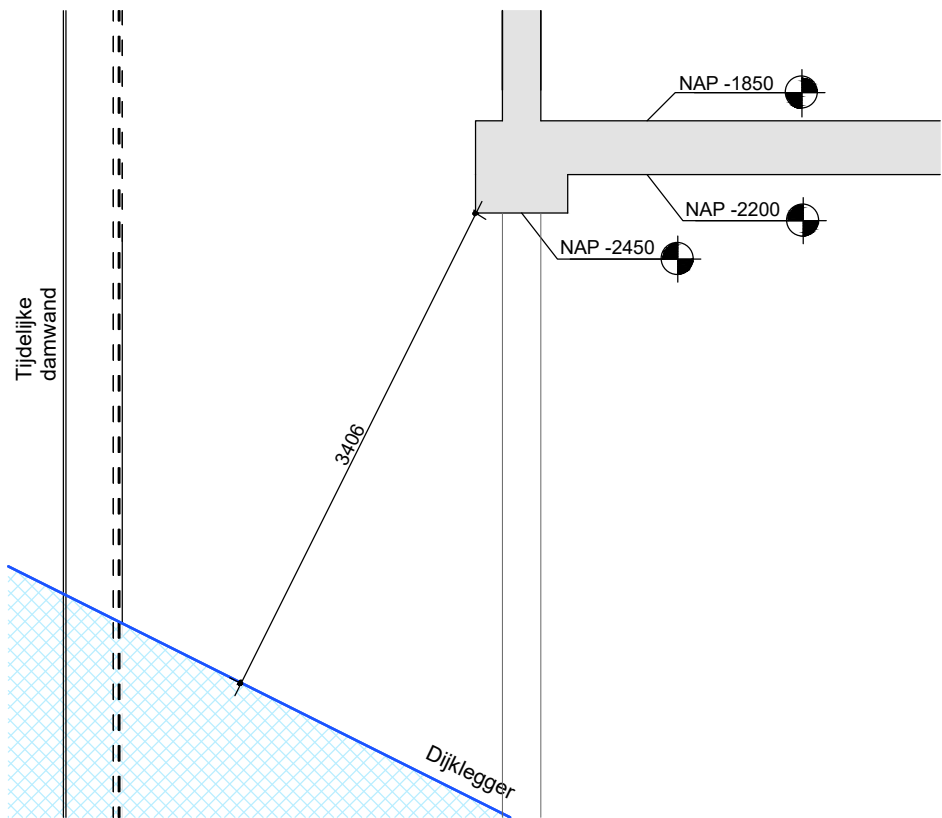

DETAIL 1
1:50



schaal: 1:200 / 1:50 formaat: A3 datum: 17-9-2018 revisie:

VAN
ROSSUM

INFRA

Doorsnede 01

ordernr.
9646

dp	fase	status	type	volgnr.	revisie
T	I	P	P	R	01