



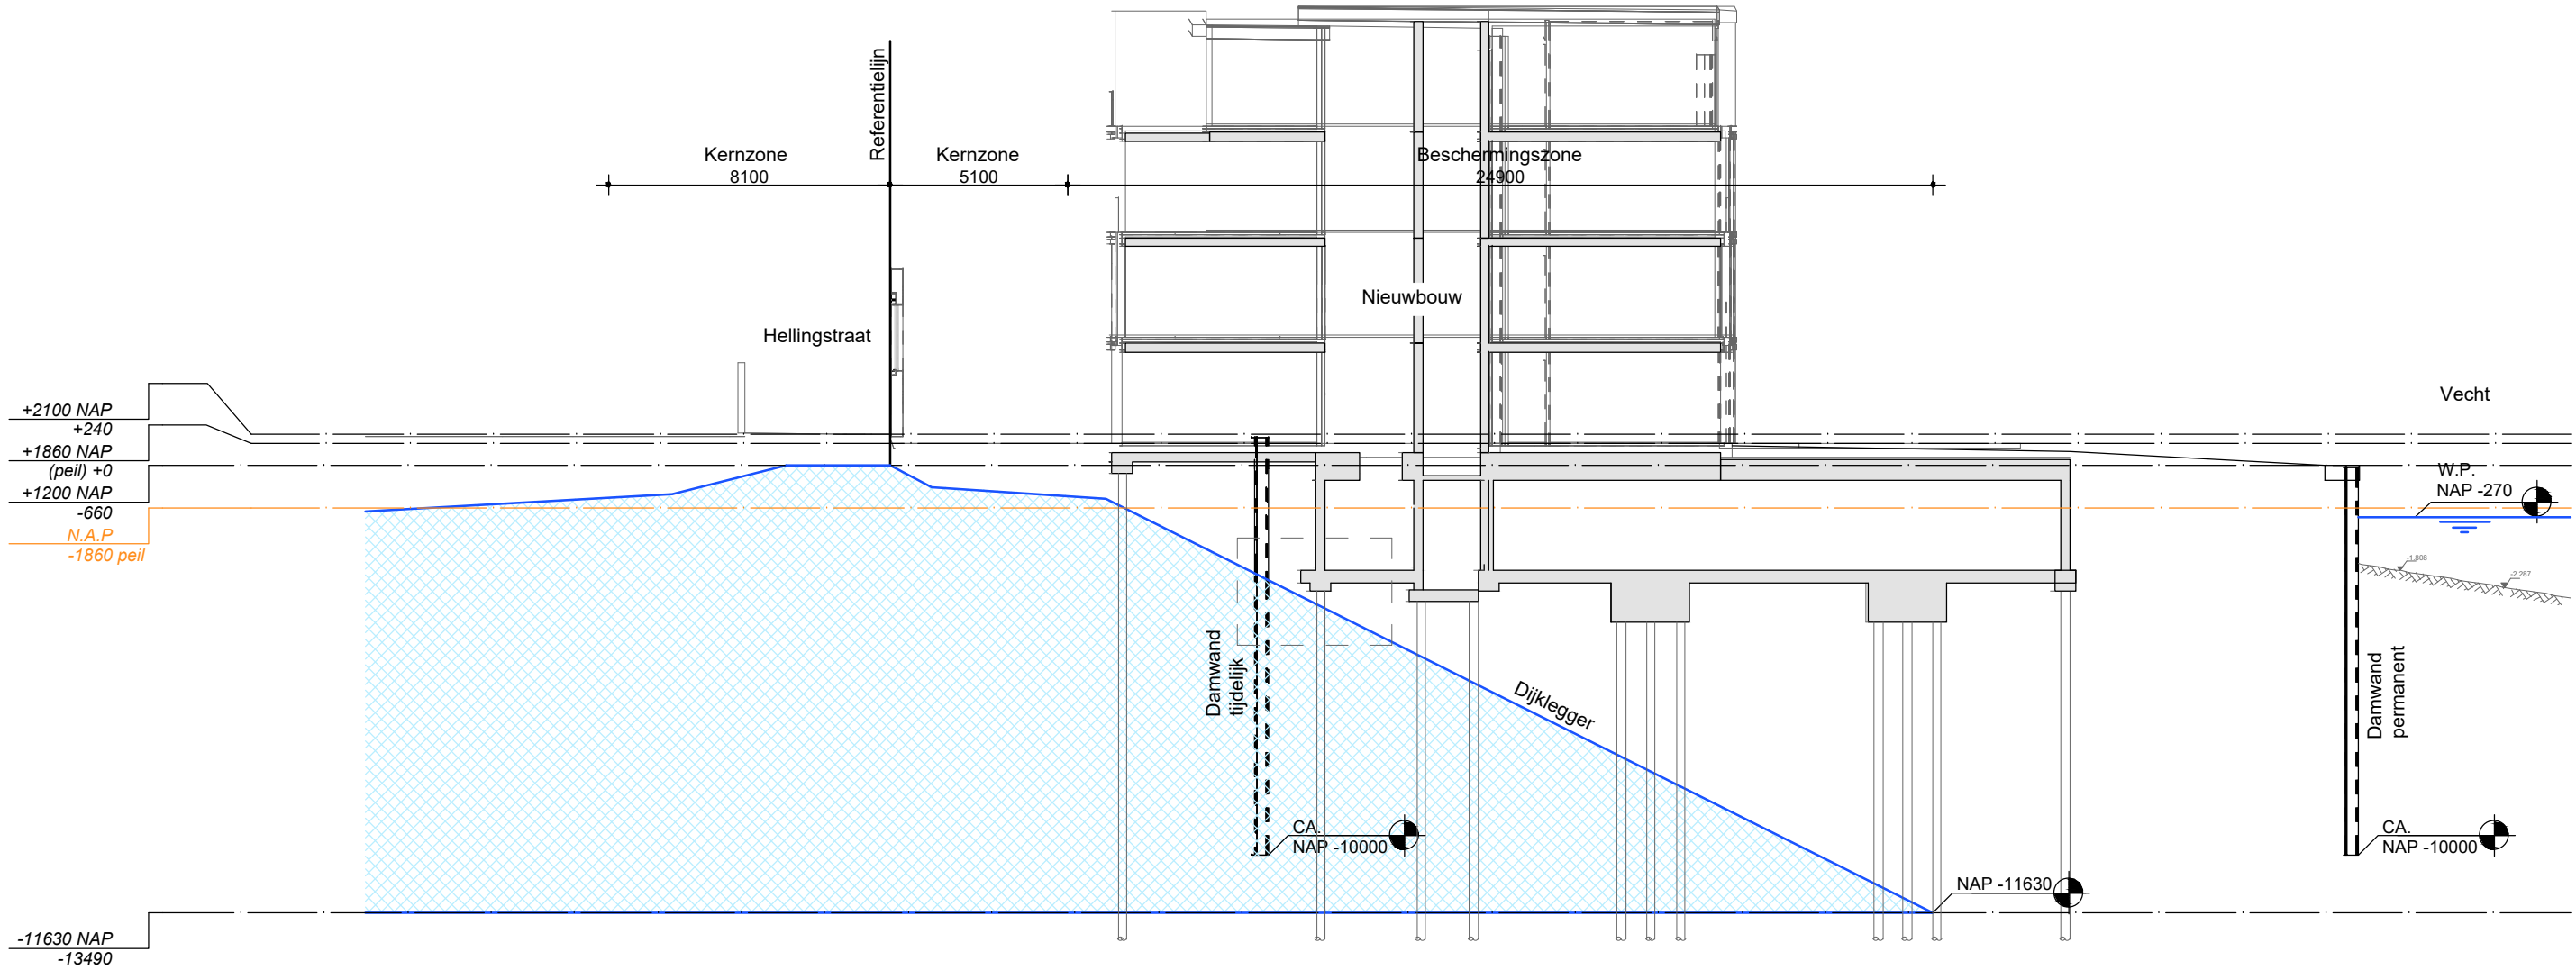

DOORSNEDE 2
1:200

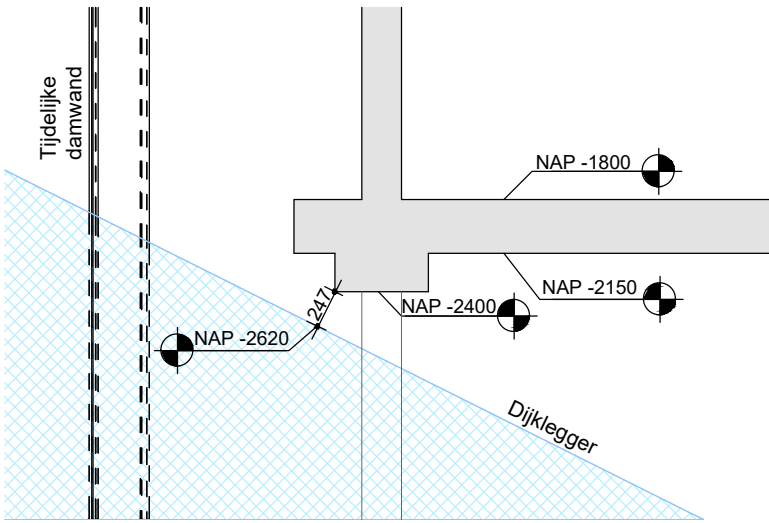

DETAIL 2
1:50



schaal: 1:200 / 1:50 formaat: A3 datum: 17-9-2018 revisie:

VAN **ROSSUM** **INFRA**

Doorsnede 02

ordernr.	dp	fase	status	type	volgnr.	revisie
9646	T	I	P	P	R	02