



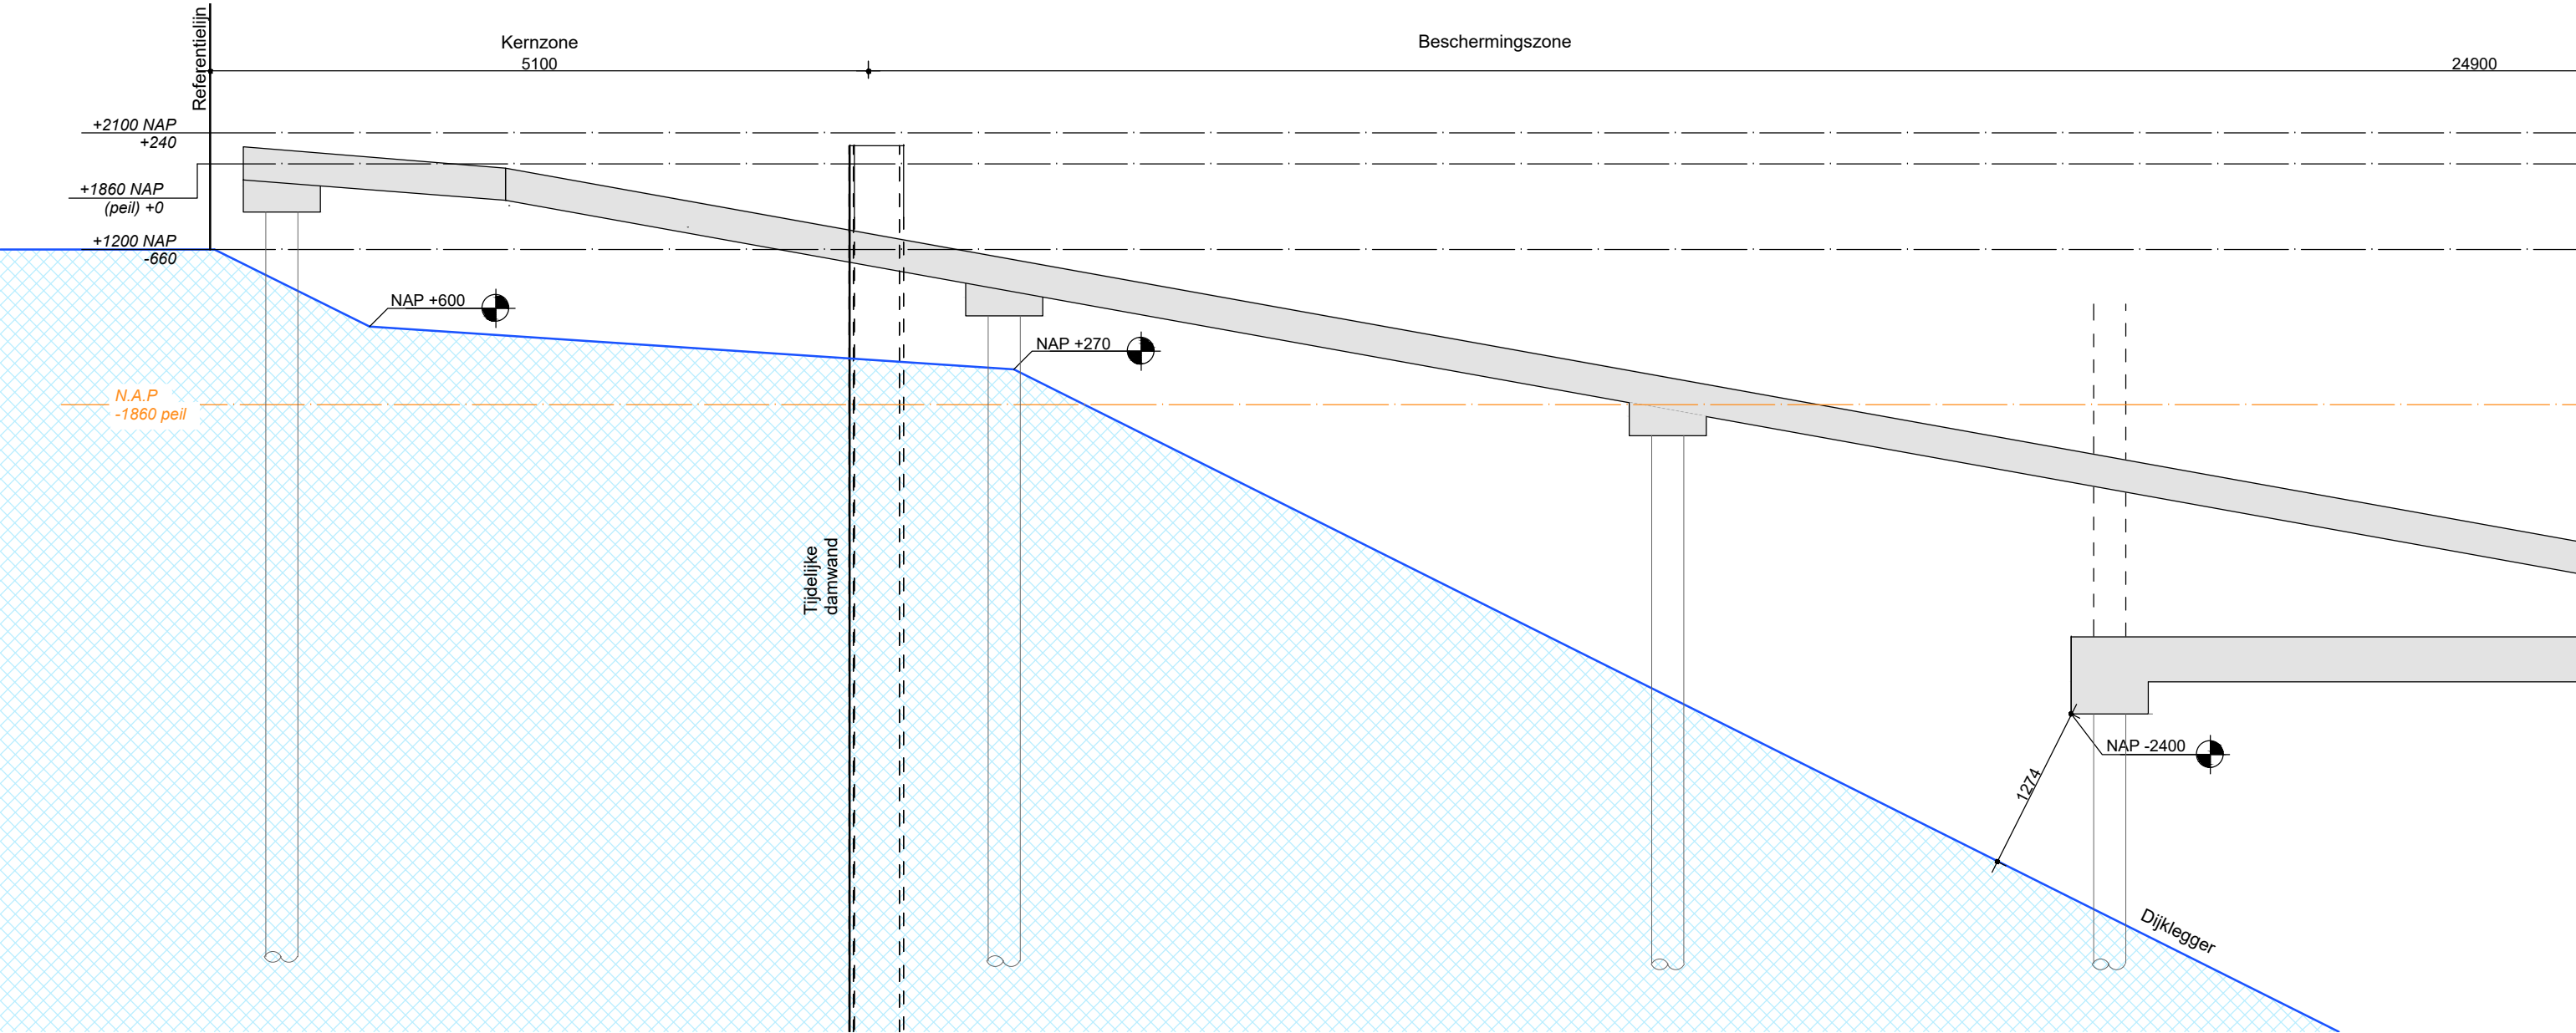

DOORSNEDE 6: HELLINGBAAN
1:50

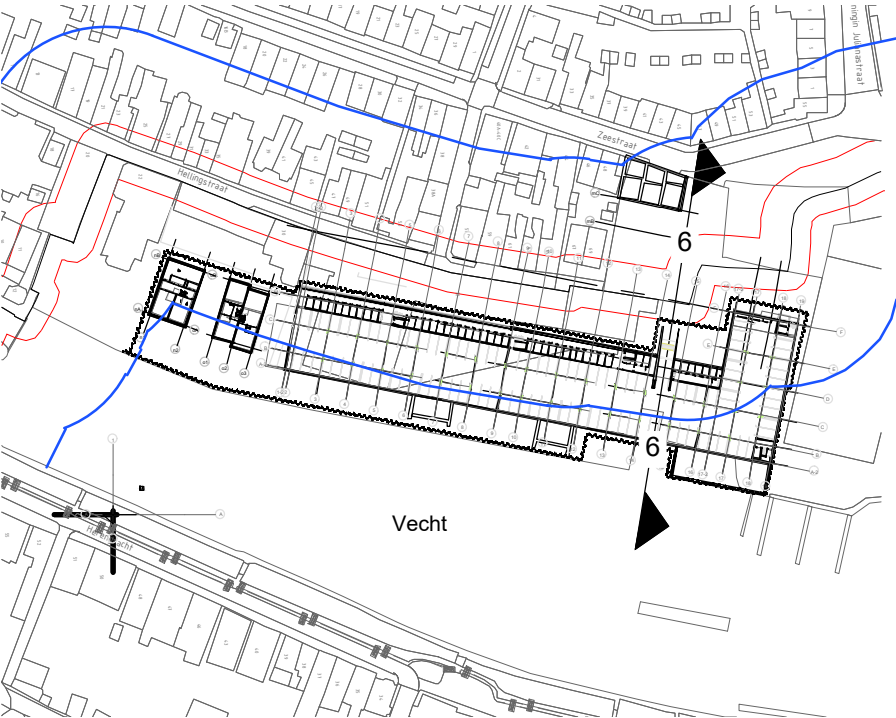

OVERZICHT

schaal: 1:50	formaat: A3	datum: 17-9-2018	revisie:
VAN ROSSUM		INFRA	
Doorsnede 06: Hellingbaan		dp fase status type volgnr. revisie	
ordernr. 9646		T I P P R 0 6	