



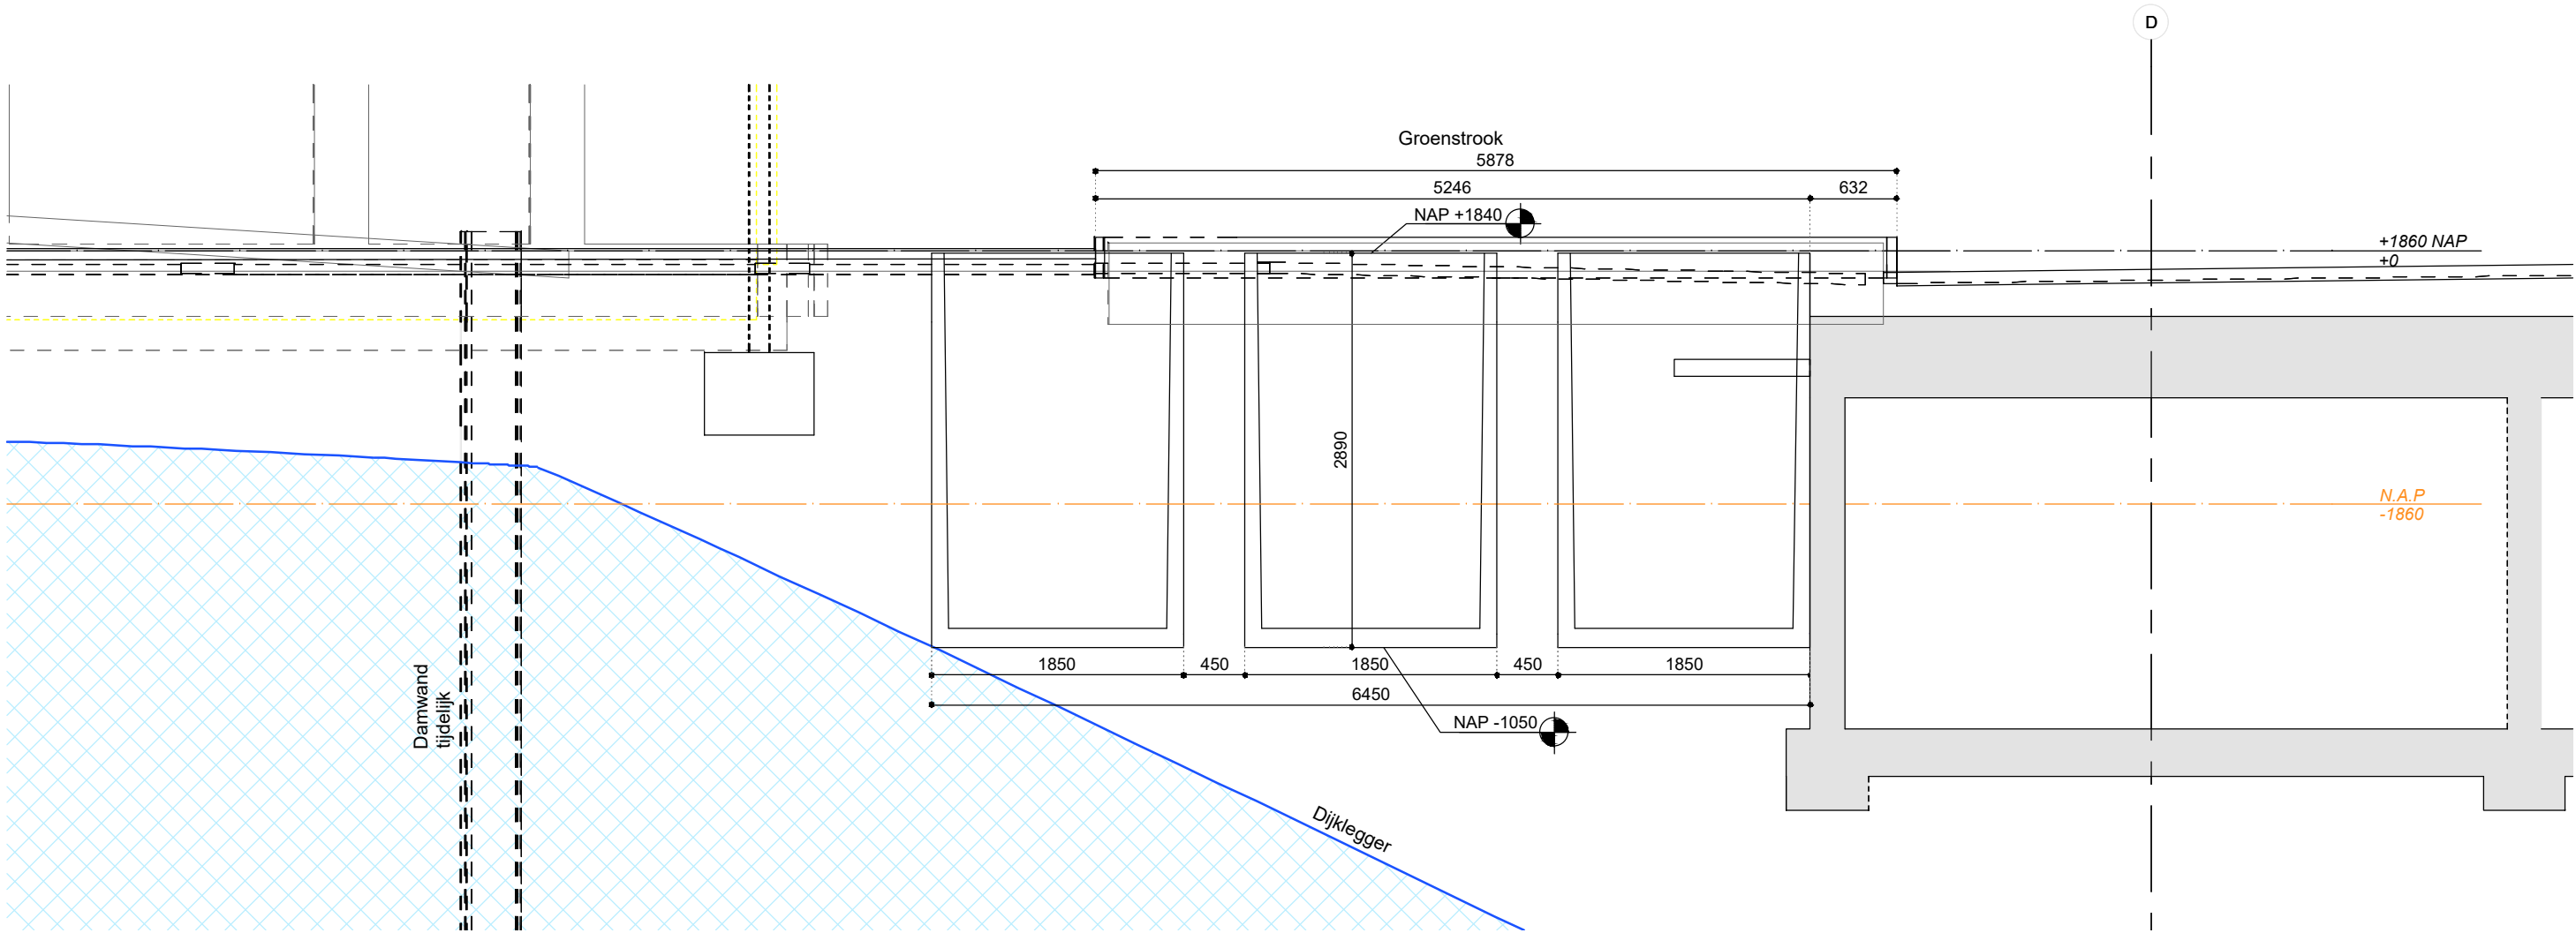

DOORSNEDE 7
1:50

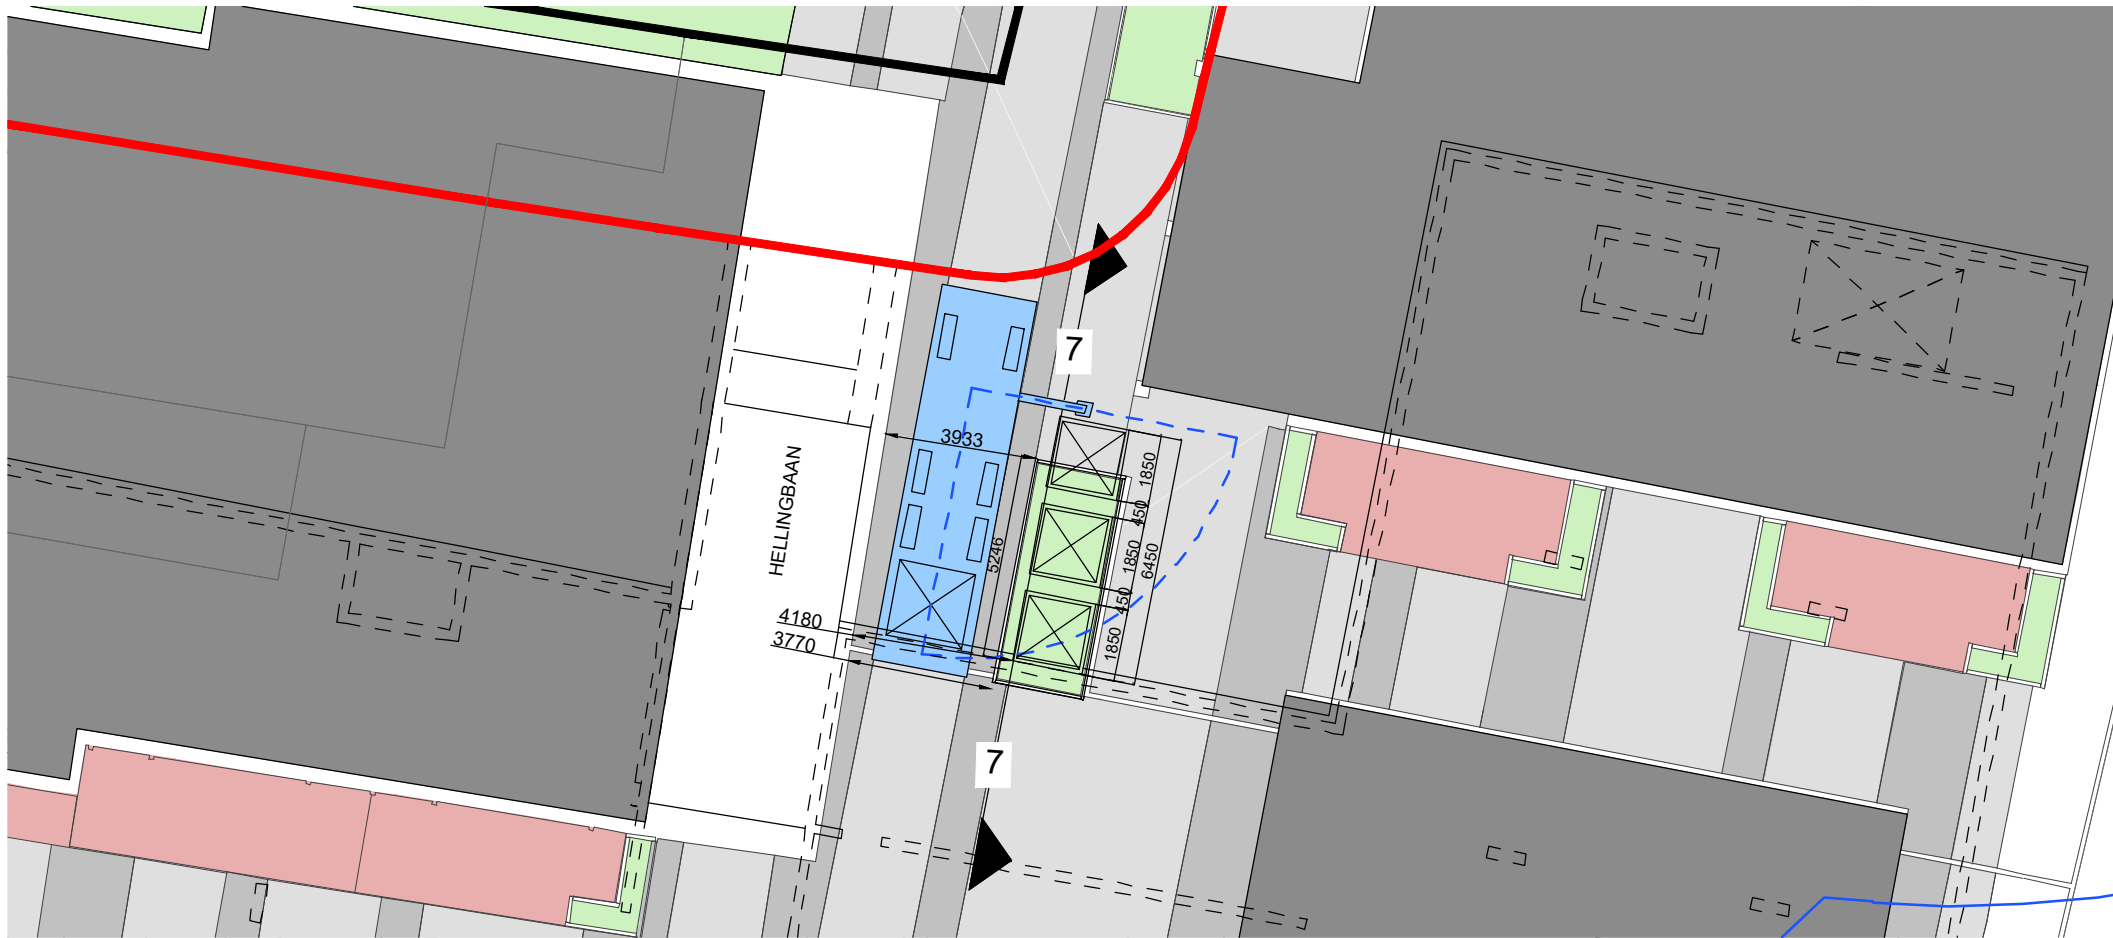

BOVENAANZICHT
1:200



schaal: 1:200 / 1:50 formaat: A3 datum: 18-10-2018 revisie: A: 06-11-2018

VAN
ROSSUM

INFRA

ONDERGRONDSE AFVAL CONTAINERS

ordernr.	dp	fase	status	type	volgnr.	revisie
9646	T	I	P	P	R	07 B