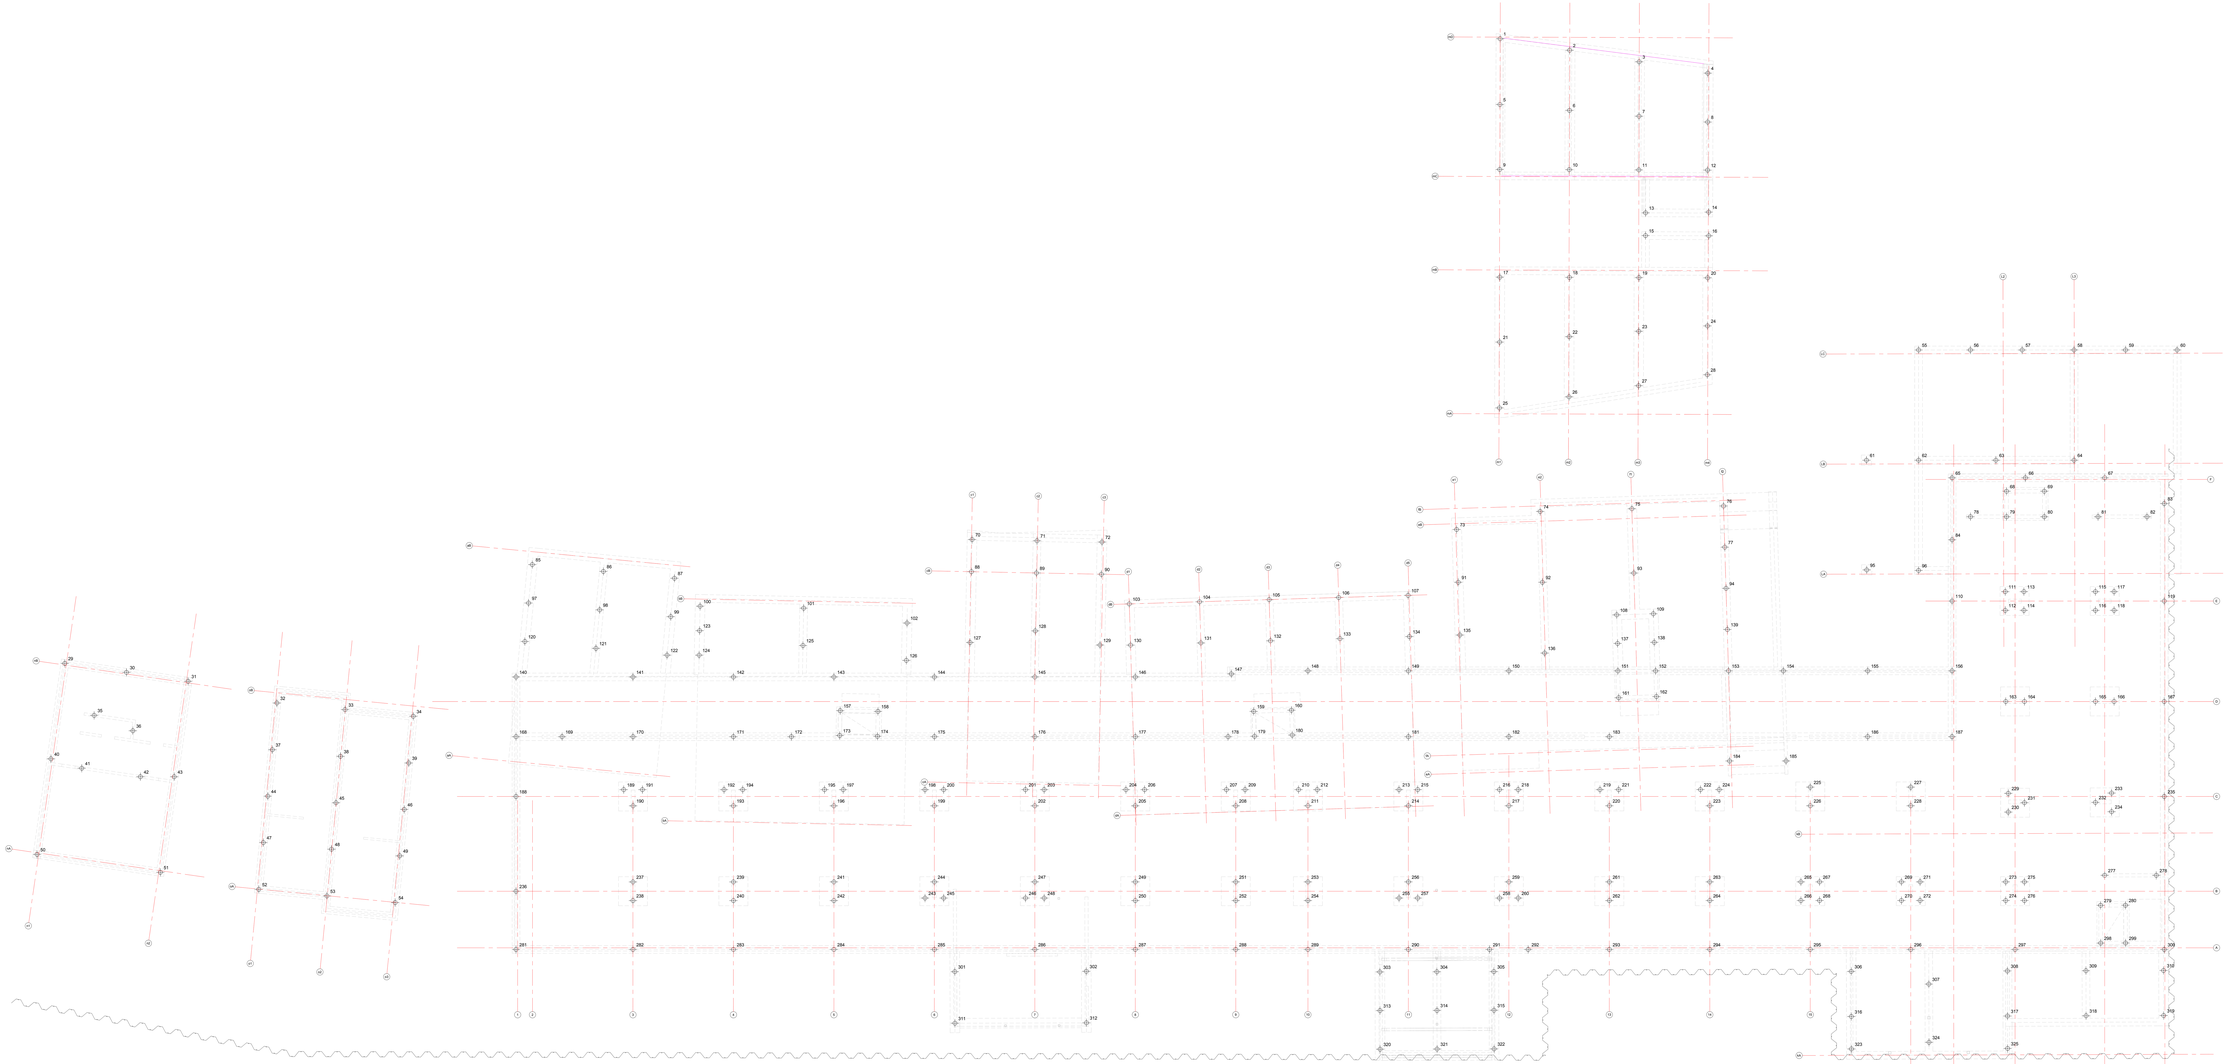

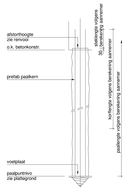

Algemeen detail HEK-combipaal

- Gemiddeld inheiniveau ca. 20 m - N.A.P.

datum 26-10-2018 | tek. DO | status voorlopig

VAN ROSSUM RAADGEVENDE INGENIEURS

Van Rossum Raadgevende Ingenieurs bv
Amsterdam

c. O. Z. Hulk b
a. A.G. van der Steur b

Postbus 37090
1030 AB Amsterdam
tel. 020 - 613 27 11

amsterdam@vanrossumrvi.nl
www.vanrossumrvi.nl

Schouterwerf Muiden

Rijnboutt Amsterdam

Indicatief palenplan

opdrachtnr. Egerie Amsterdam

schal —

ontwerp Ir M.Eschweiler

datum 01/4/2000

tek. J. Bulle

schetsnr. 9727

DOP1001

wijziging —