


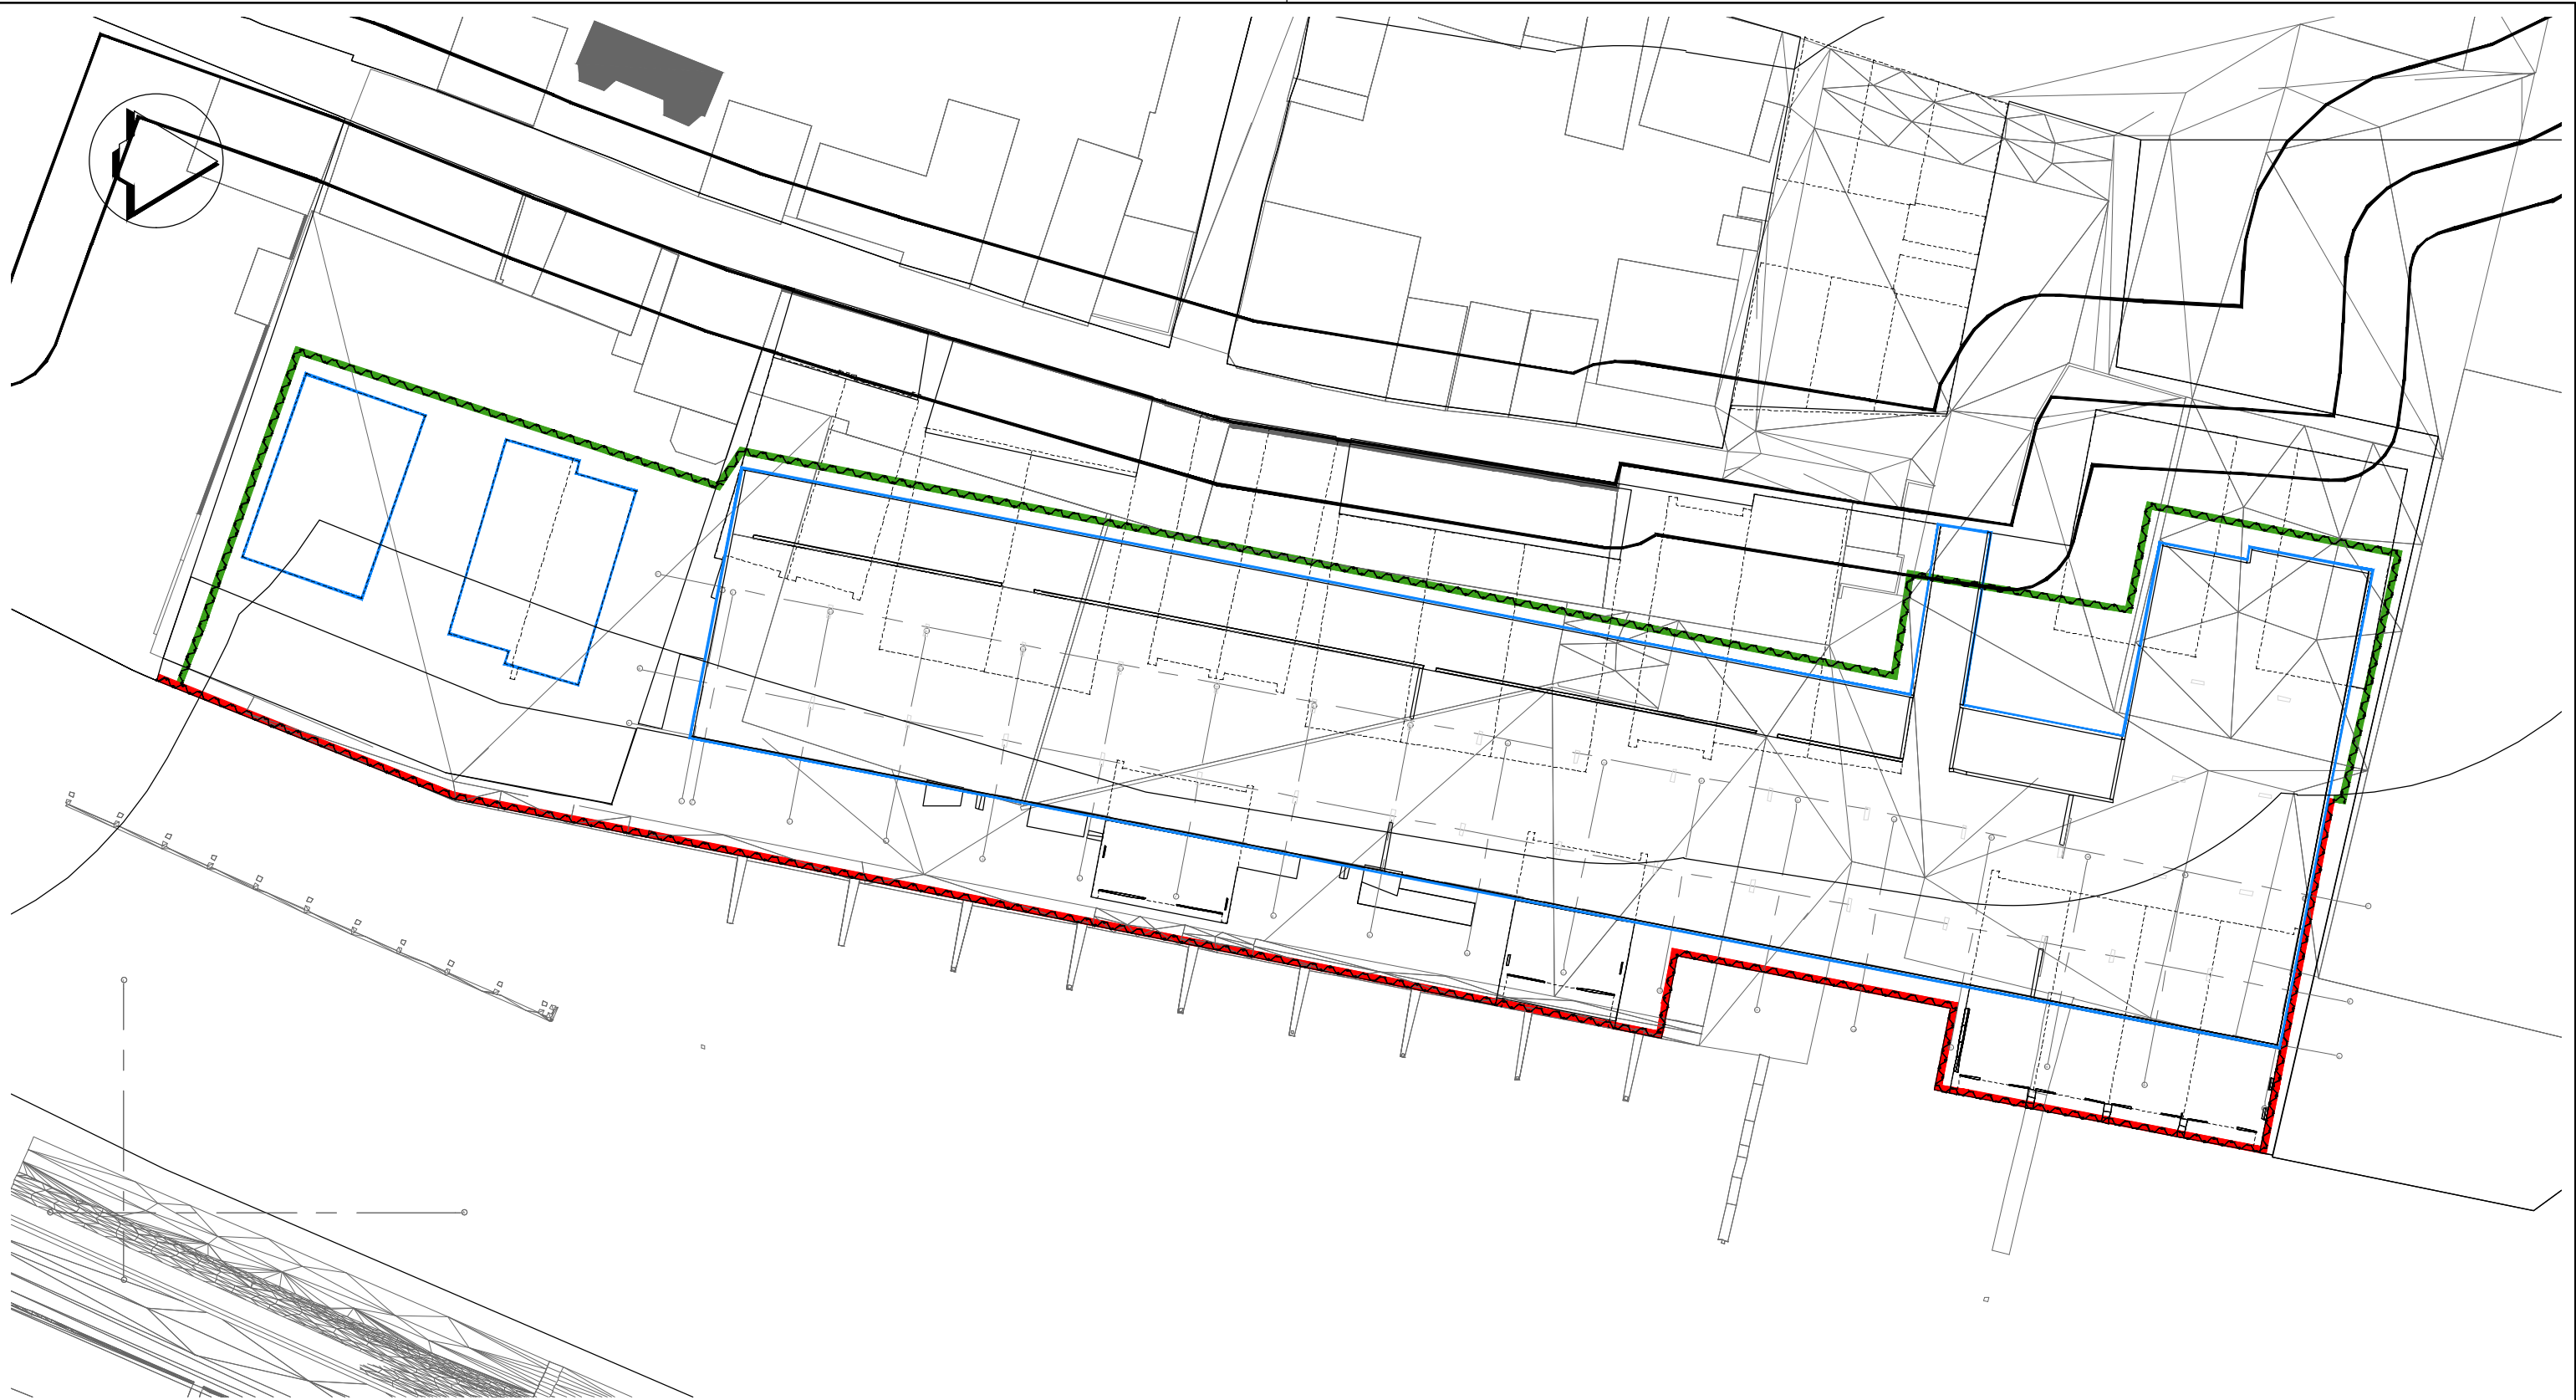

- PERMANENTE DAMWAND
- TIJDELIJKE DAMWAND
- CONTOUREN NIEUW TE MAKEN KELDERS

MATEN IN M / HOOGTEMATEN IN M T.O.V. N.A.P. / COORDINATEN IN M VOLGENS RD-STELSEL

VAN ROSSUM

Van Rossum Infra B.V.
CIVIEL-INGENIEURS

SCHOUTENWERF MUIDEN

VOORSTEL DAMWAND

DATUM: 30-04-2018
TEKENAAR: R.BEERLAGE
FORMAAT: A3
SCHAAL: 1:500

BESTENR: -
DEELPLAN: -
STATUS: -

ORDERNR.	DP	B.FASE	STATUS	TYPE	VOLGNR	WIJZ
9646	T	IP	P	PO	01	- B

WIJZ.	A	04-07-2018	R.B.	AANGEPAST T.B.V. KELDERS BLOK O + N
WIJZ.	B	27-09-2018	R.B.	TIJDELIJKE DAMWAND T.B.V. DOORSNIJDEN DIJKLICHAAM
WIJZ.	C			
WIJZ.	D			
WIJZ.	E			

©

COPYRIGHT VAN ROSSUM INFRA B.V.
Deze tekening blijft eigendom van Van Rossum Infra B.V. en mag zonder onze schriftelijke toestemming niet worden gekopieerd noch aan derden ter inzage worden gegeven!