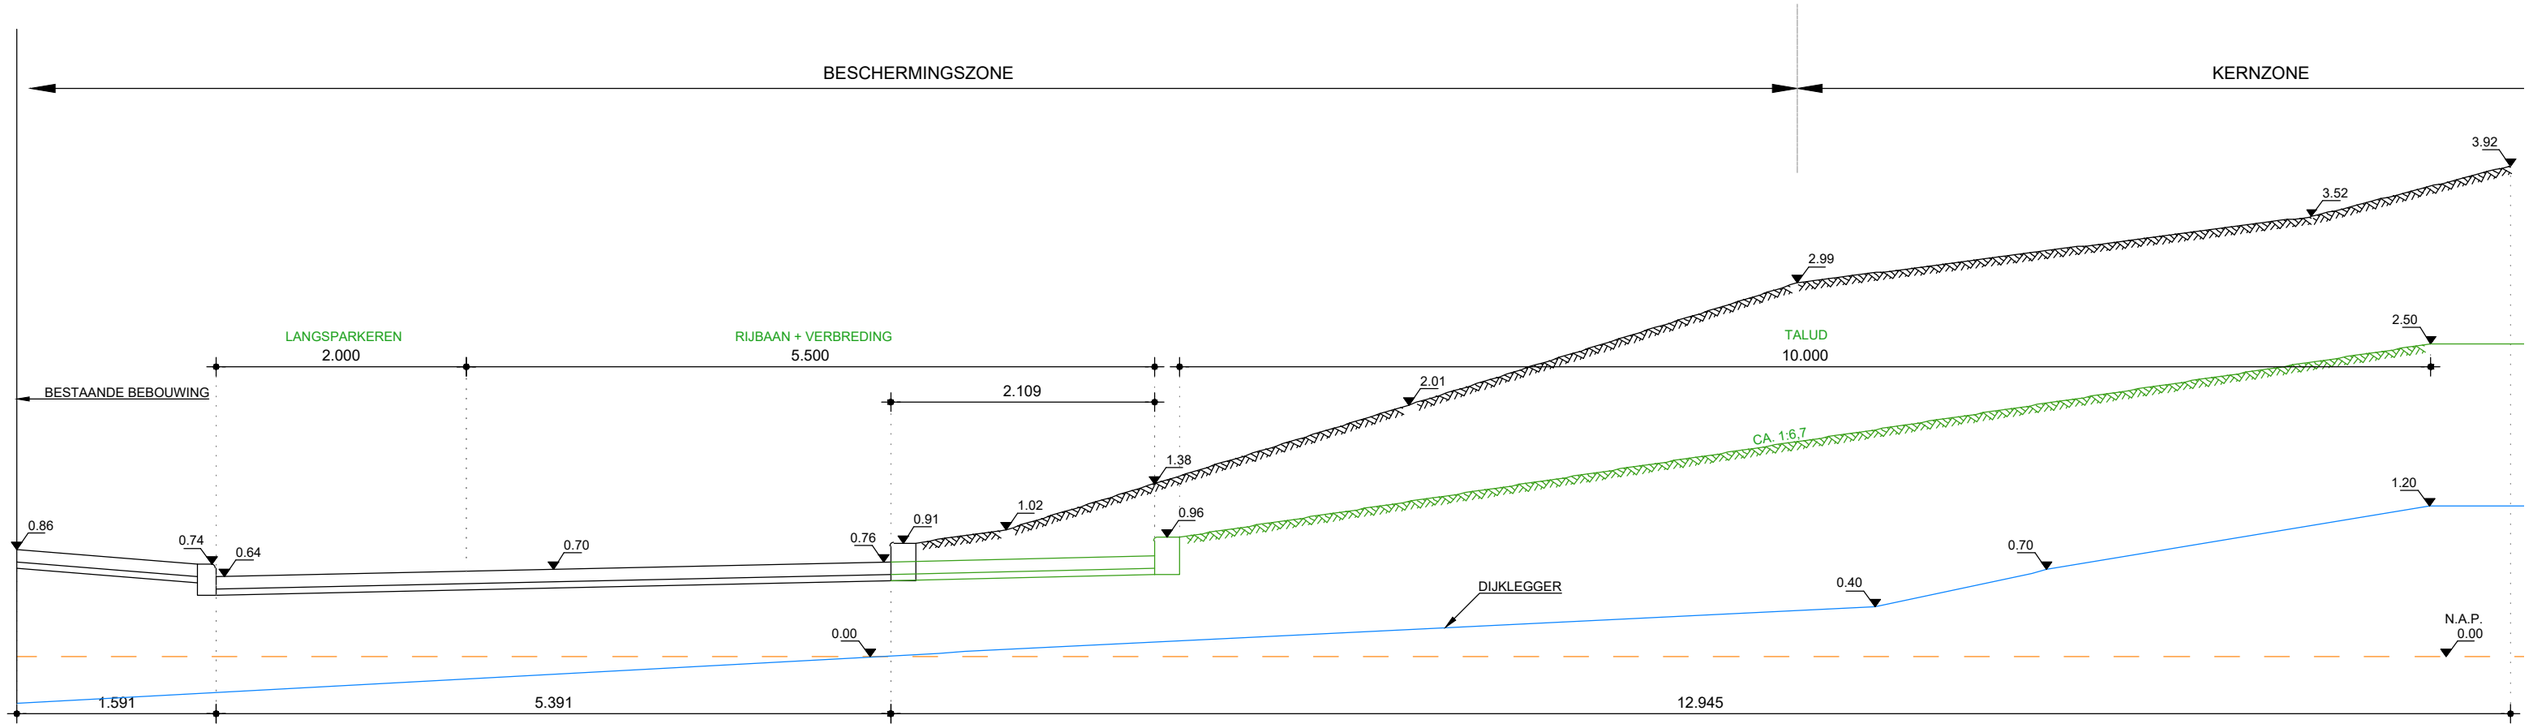

DOORSNEDE 8

1:50

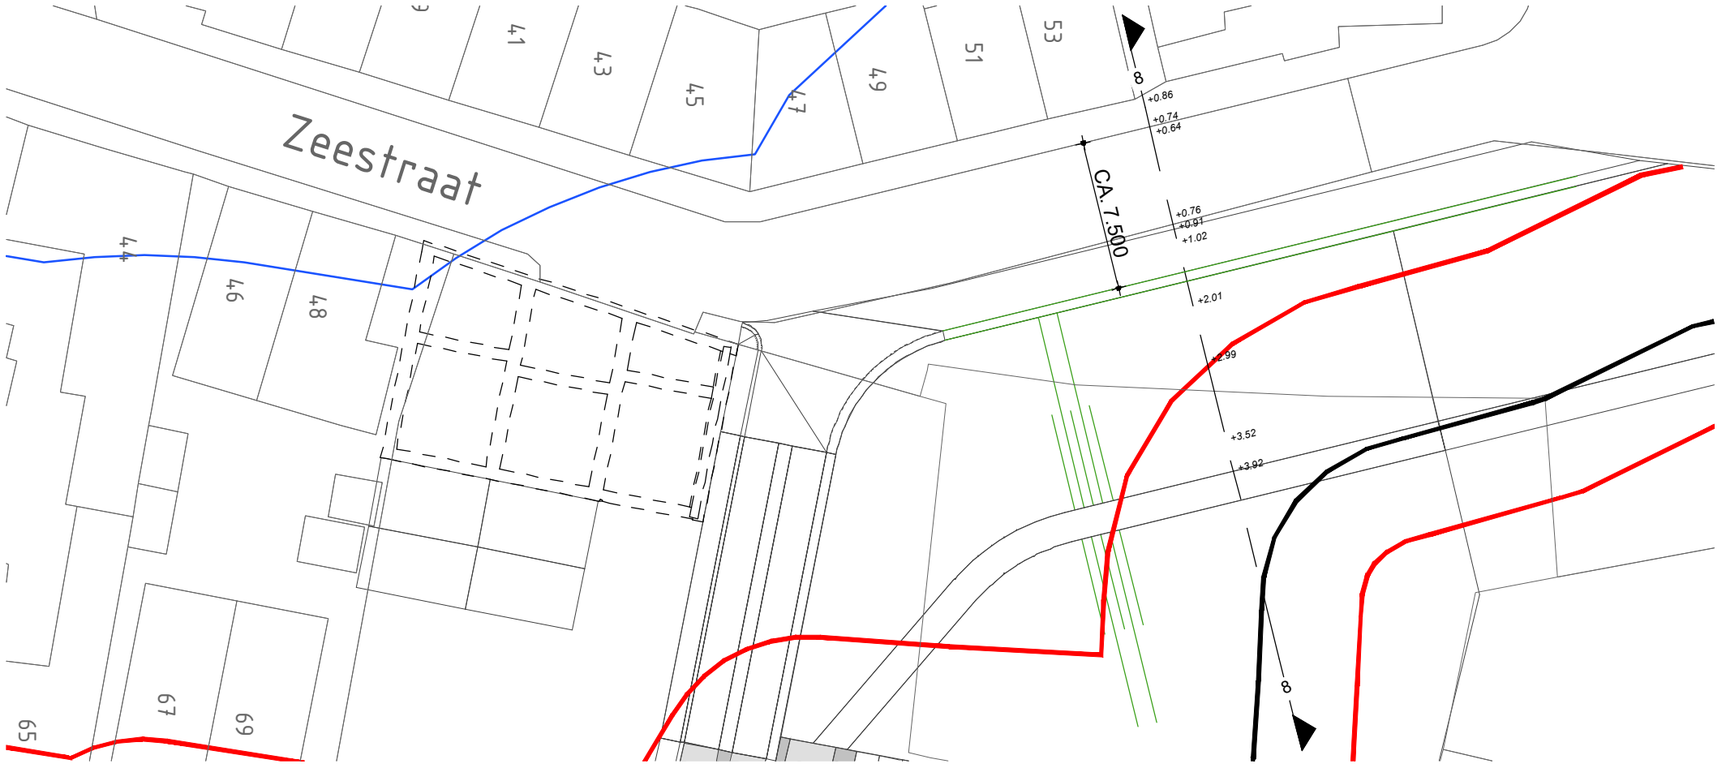

BOVENAANZICHT

n.v.t.

schaal: Zie tek. formaat: A3 datum: 27-11-2018 revisie:

VAN ROSSUM INFRA

WEGVERBREDING ZEESTRAAT + KEET

ordernr.	dp	fase	status	type	volgnr.	revisie
9646	T	I P	P	P R	0 8	

I:\TEKENINGEN\9646_Schoutenwerf Muiden\TEKENINGEN\02_PLANVOORSTEL\9646-T-IP-P-PR-08.dwg