



Dwarsprofiel 54.094 +35m  
Schaal 1:100

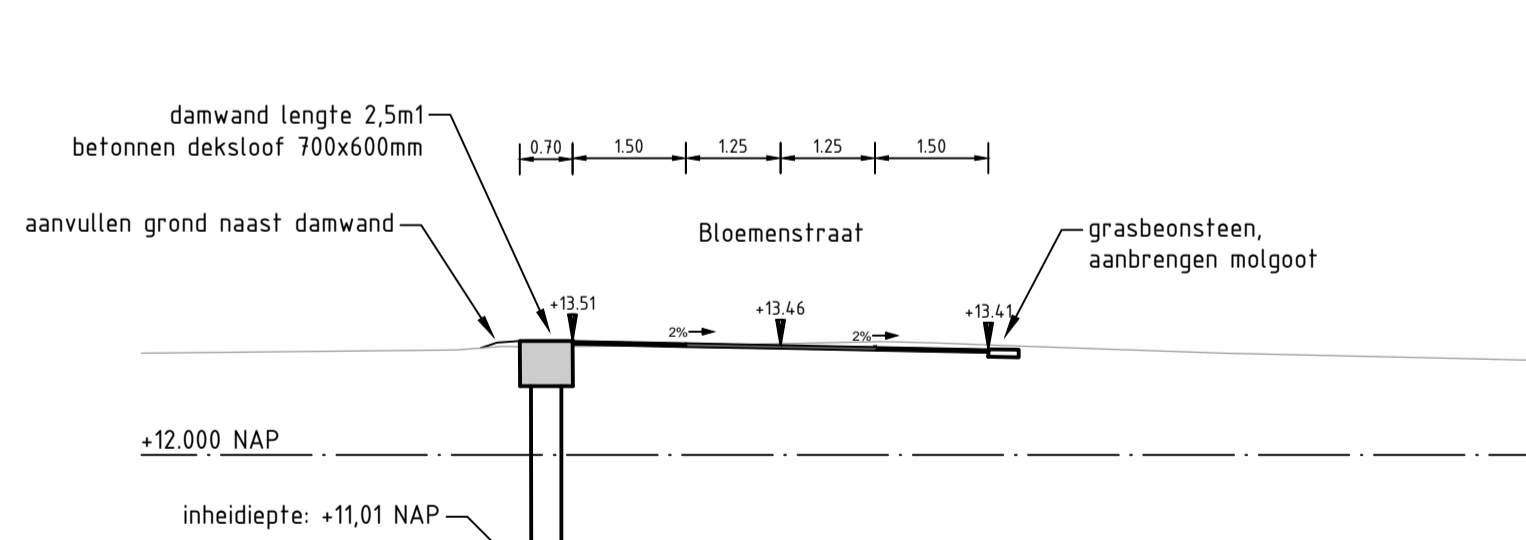

Dwarsprofiel 54.433 +00m  
Schaal 1:100

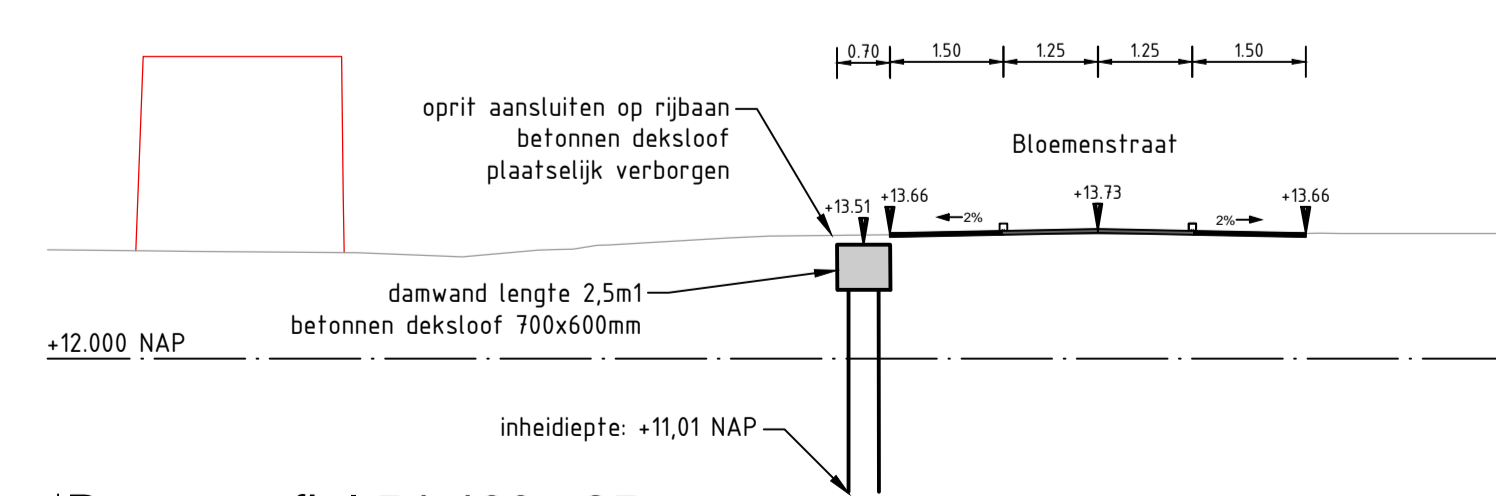

Dwarsprofiel 54.460 +25m  
Schaal 1:100

- Opmerkingen:**
- Snijlijn nieuw talud met nieuw maaiveld o.b.v. uitvlakken in de uitvoering in relatie tot maaktolerantie;
  - Talud dijklidzaam conform normprofiel tenzij anders aangegeven;
  - Maten in meters tenzij anders aangegeven;
  - Hoogtemaatvoering in meters t.o.v. N.A.P.;
  - Coördinaten in meters volgens RD-stelsel.



Projectnummer	RM193170	Waterschap Limburg	
Identificatiecode	RM193104_DKN_DO_Dr54_Milsbeek		
Versie	4.0	Dijkversterking	
Versiedatum	17-01-2019	Definitief Ontwerp	
Documentstatus	Definitief	Situatie, Dwarsprofielen	
Formaat	A1	Dijkkring 54, Milsbeek	
Schaal	1:250	Dijkpaal 54.094+00m tot 54.217+00m	
Tekenaar	N.W. de Jong		
Besteknummer	-		
Gecontroleerd	E.H.G. Fiktorie		
Vrijgegeven		RM193104	DKN VO SIT 001