


Dwarsprofiel bij 54.460 + 25  
Schaal 1:200

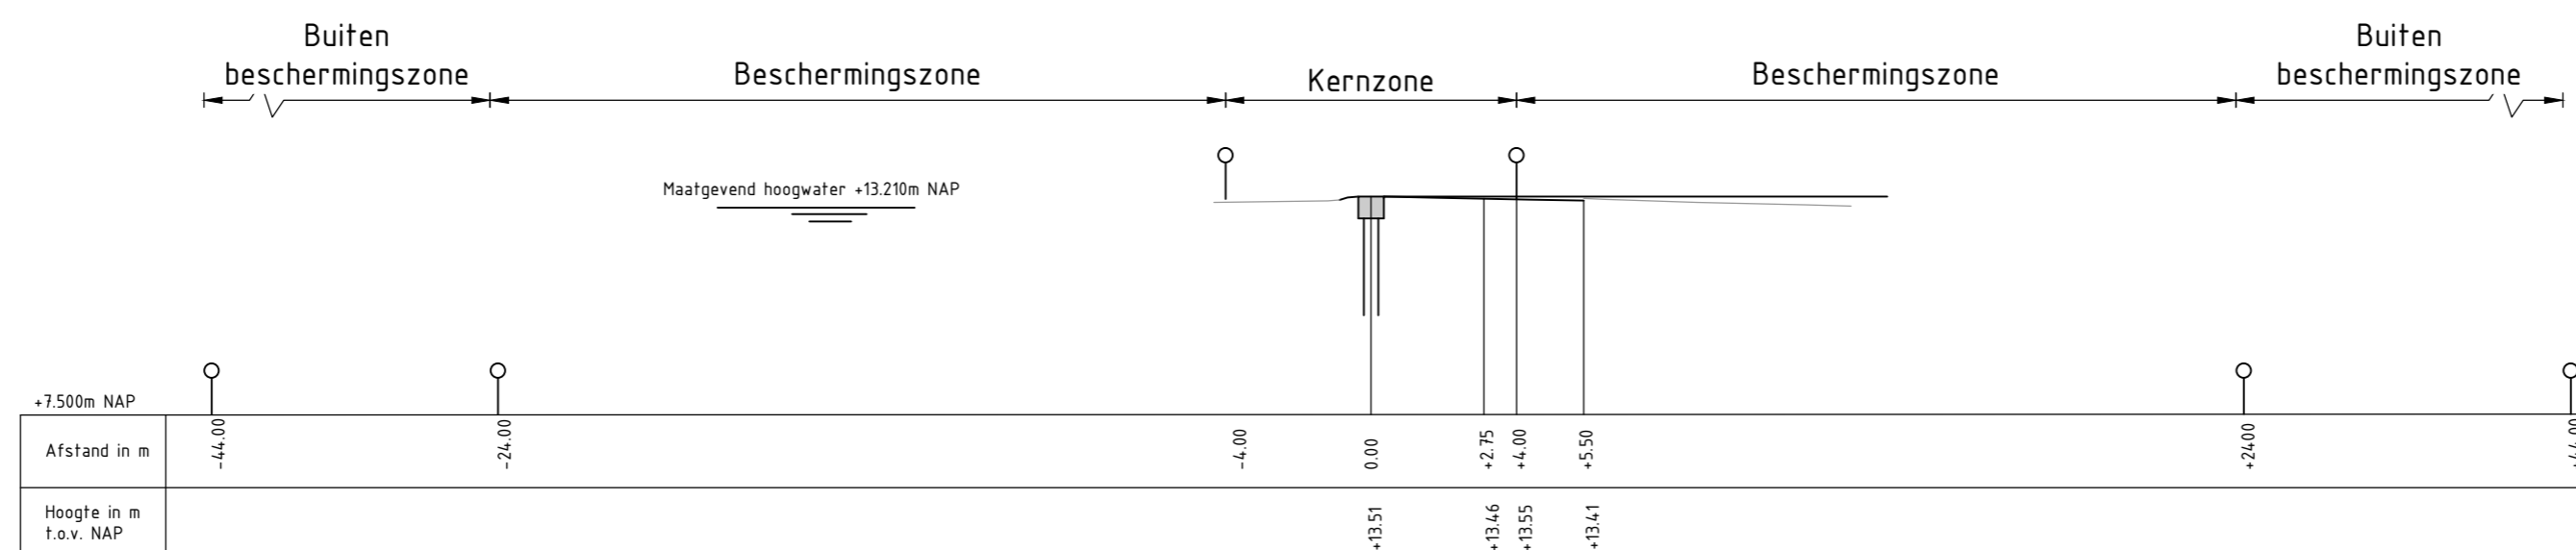


Dwarsprofiel bij 54.433 + 00  
Schaal 1:200



Projectnummer	RM193170	Waterschap Limburg	
Identificatiecode	RM193104_DKN_DO_Dr54 Milsbeek		
Versie	2.0	Dijkkring 54, Milsbeek	
Versiedatum	17-01-2019	Legger dwarsprofielen, blad 1 van 2	
Documentstatus	Definitief	Bloemstraat Milsbeek	
Formaat	A2		
Schaal	1:200		
Tekenaar	MThW van Kleinwee		
Besteknummer	-		
Gecontroleerd	E.H.G. Fiktorie		
Vrijgegeven	M.J. Hehenkamp	RM193104	DKN DO LEG 001
Divisie Ruimte, Mobiliteit en Infra Afdeling RM-IN-LWD Postbus 2855 3500 GW Utrecht			

Buiten beschermingszone    Beschermingszone    Kernzone    Beschermingszone    Buiten beschermingszone


Maatgevend hoogwater +13.210m NAP

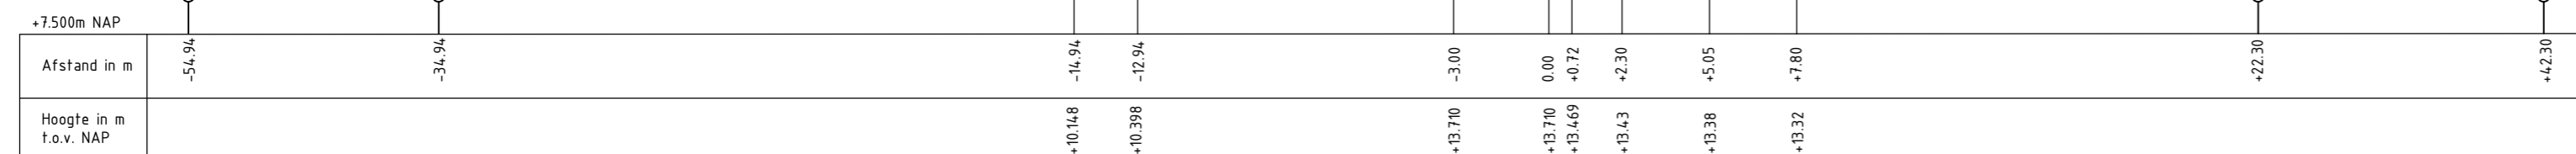

Dwarsprofiel bij 54.094 + 35  
Schaal 1:200

Schaal 1:200



Projectnummer	RM193170	Waterschap Limburg	
Identificatiecode	RM193104_DKN_DO_Dr54 Milsbeek		
Versie	2.0	Dijkkring 54, Milsbeek	
Versiedatum	17-01-2019	Legger dwarsprofielen, blad 2 van 2	
Documentstatus	Definitief	Bloemstraat Milsbeek	
Formaat	A2		
Schaal	1:200		
Tekenaar	MThW van Kleinwee		
Besteknummer	-		
Gecontroleerd	E.H.G. Fiktorie		
Vrijgegeven	M.J. Hehenkamp	RM193104	DKN DO LEG 002
Divisie Ruimte, Mobiliteit en Infra Afdeling RM-IN-LWD Postbus 2855 3500 GW Utrecht		