


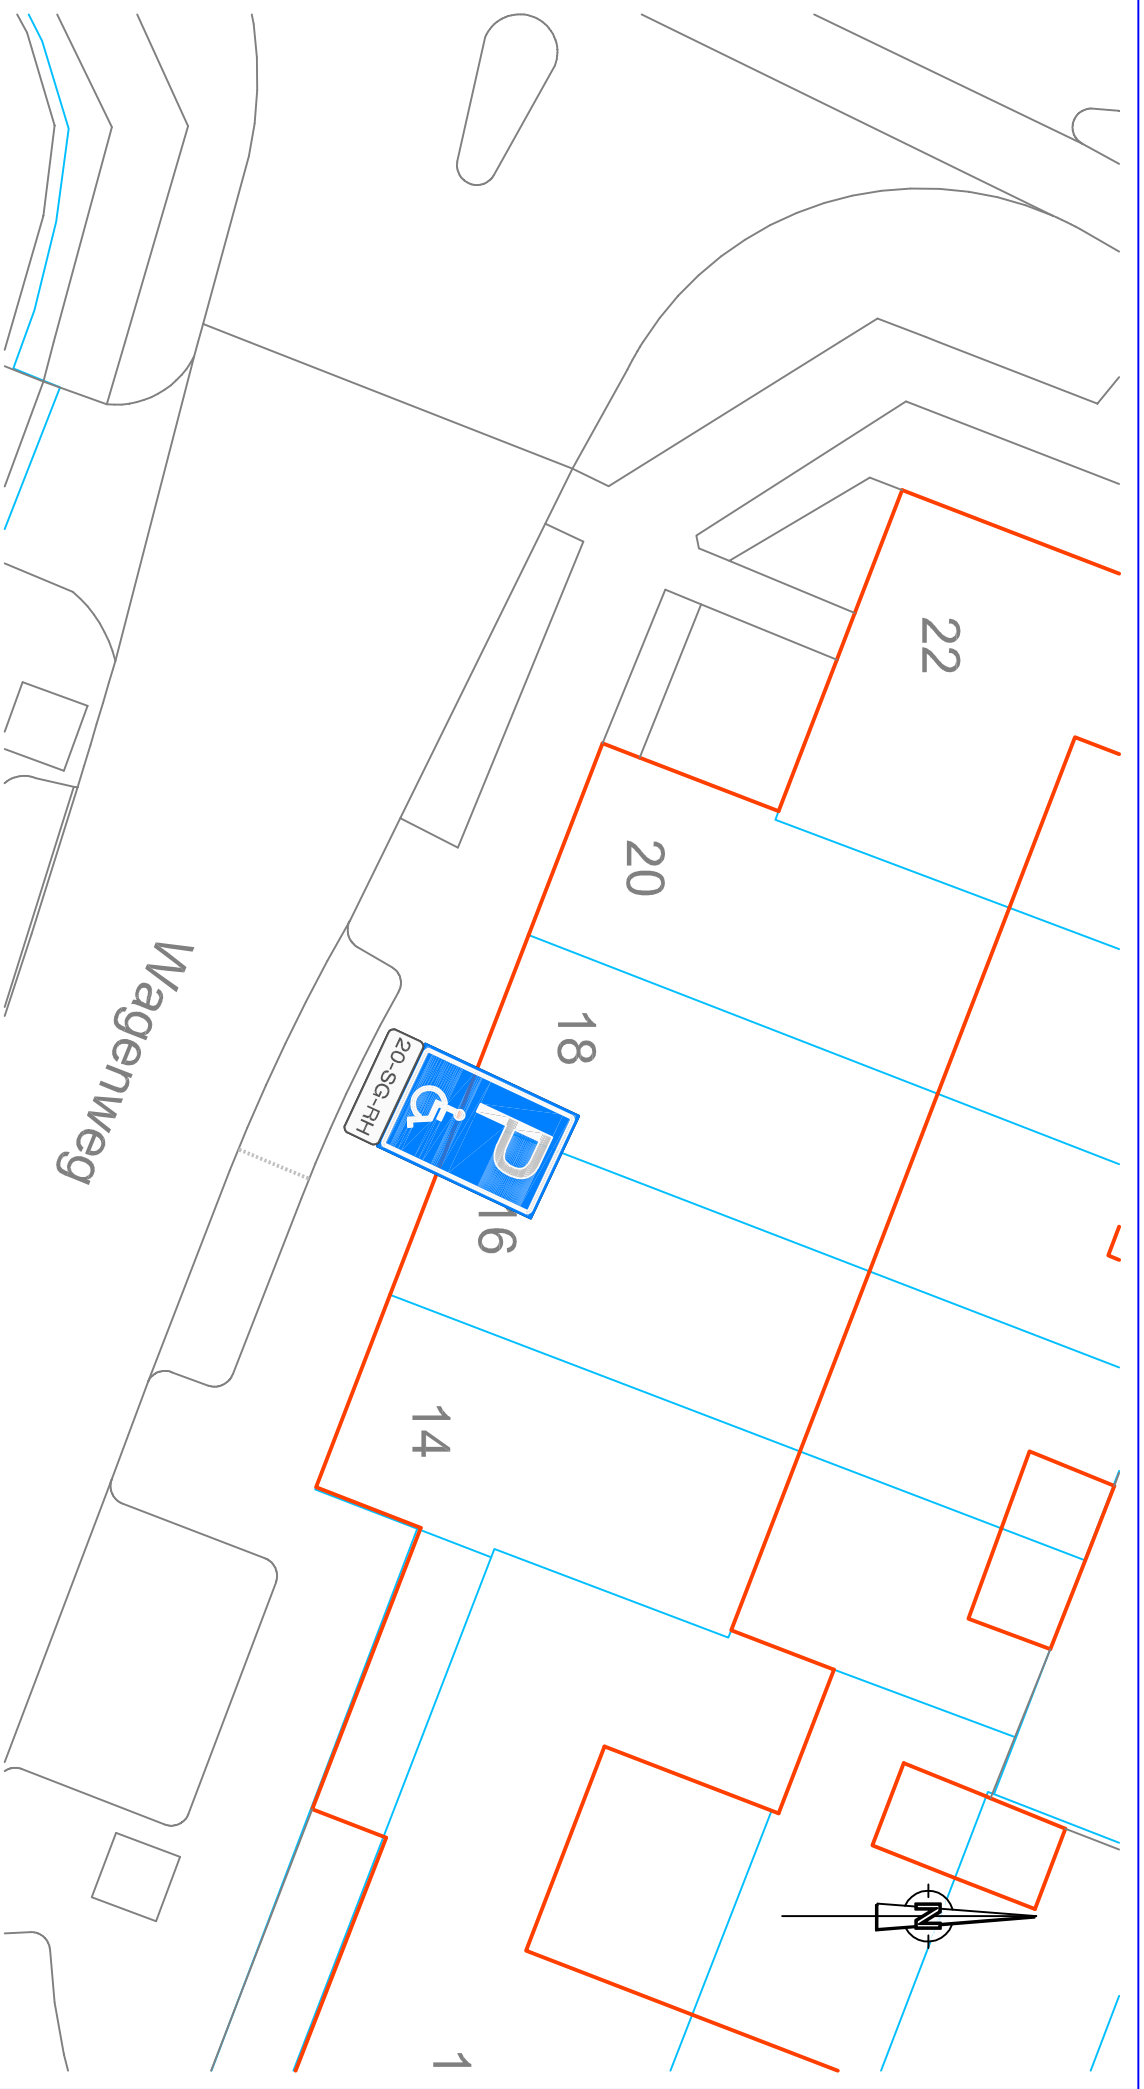

Aanwijzen individuele gehandicaptenparkeerplaats
middels borden E06 en OB309 (20-SG-RH)
Wagenweg 22, Huissen



gemeente

Openbare Ruimte & Vastgoed
Kinkelenburglaan 6, tel.: (026) 32 60 111
Postbus 15, fax: (0481) 46 46 31
6680 AA Bommel. email: gemeente@lingewaard.nl

Getekend door WW op 22-02-2019 Gewijzigd door op

Schaal 1 : 200 Tekeningnummer VB-2019-001