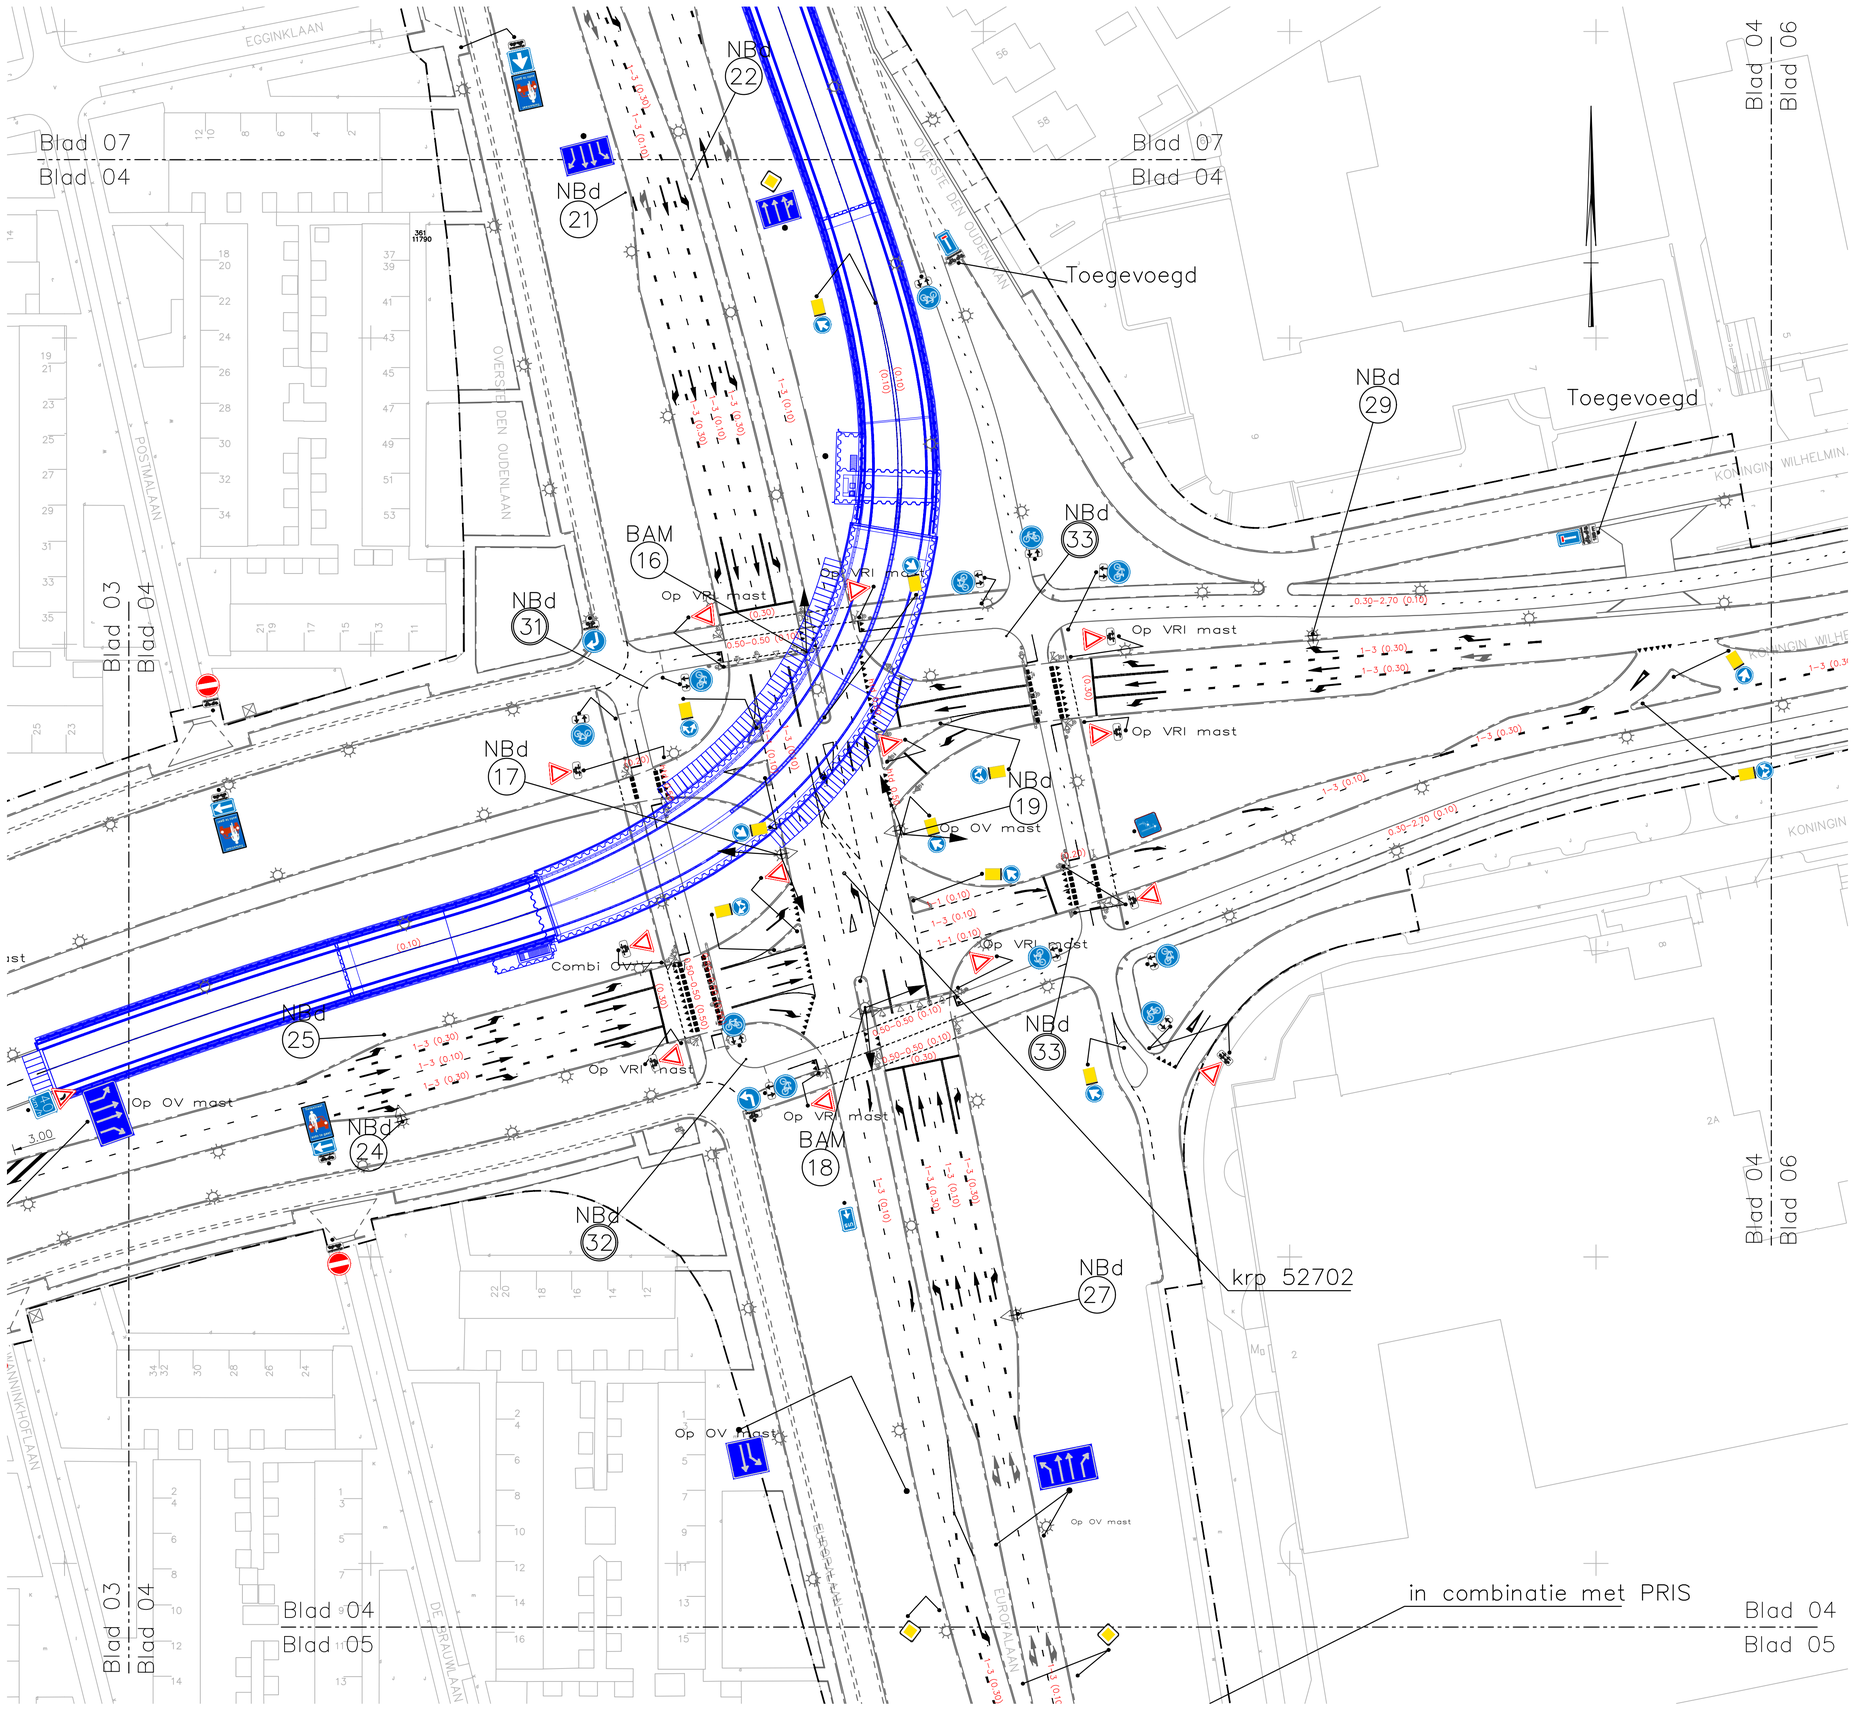

Verklaring

Algemeen

- Bestaande situatie
- Nieuwe situatie
- Projectgrens

Referenties

- x-xx-projectgrens_02.dwg
- x-nw-bbw_06.dwg
- x-nw-dwm_09.dwg
- x-bs-ondergrond_aangepast_04.dwg
- x-nw-vri_07.dwg
- HOVT-T-C-DO-AFP bovenaanzicht-03.dwg
- HOVT-T-C-DO-5MP bovenaanzicht-04.dwg
- x-nw-ov_07.dwg

Algemene opmerkingen

- Hoogtematen ten opzichte van NAP
- Maten in meters, tenzij anders aangegeven
- Bebording en markering op kruispunten o.b.v. VRI ontwerp K116, K115, K023, K108 en K016
- Markering uitvoeren in thermoplastisch markeringsmateriaal, kleur wit
- Bewegwijzering indicatief, levering en aanbrengen door derden

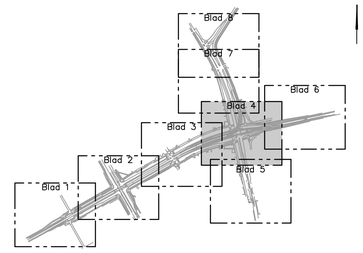

1 : 10.000

Opdrachtgever:	Gemeente Utrecht Milieu en Mobiliteit
Project:	HOV Busbaan Transwijk
Omschrijving:	Definitief ontwerp Markering, bebording en bewegwijzering Blad 4 van 8

bam infra

Veilig, Vlot, Meedenkend

Schaal: 1:500	Opgesteld: M. Teeuwisse	Paraaf:	Datum:
	Gecontroleerd: J. Droste	Paraaf:	Datum:
Formaat: A1	Vrijgegeven: L. Hendriks	Paraaf:	Datum:
	Documentnummer: HOVT-TEK-W-DO-6.2.1-BB-0061		
Status: DEFINITIEF	Versie: D	Datum: 22-12-2017	

\\bamprod\civdfs02\utrj-groups\05- werkvoorbereiding\marianne\hovt-tek-w-do-6.2.1-bb-0058-tm-0065-e-\hovt-tek-w-do-6.2.1-bb-0058-tm-0065.dwg