





Voorgevel

Rechtergevel



Achtergevel

Linkergevel

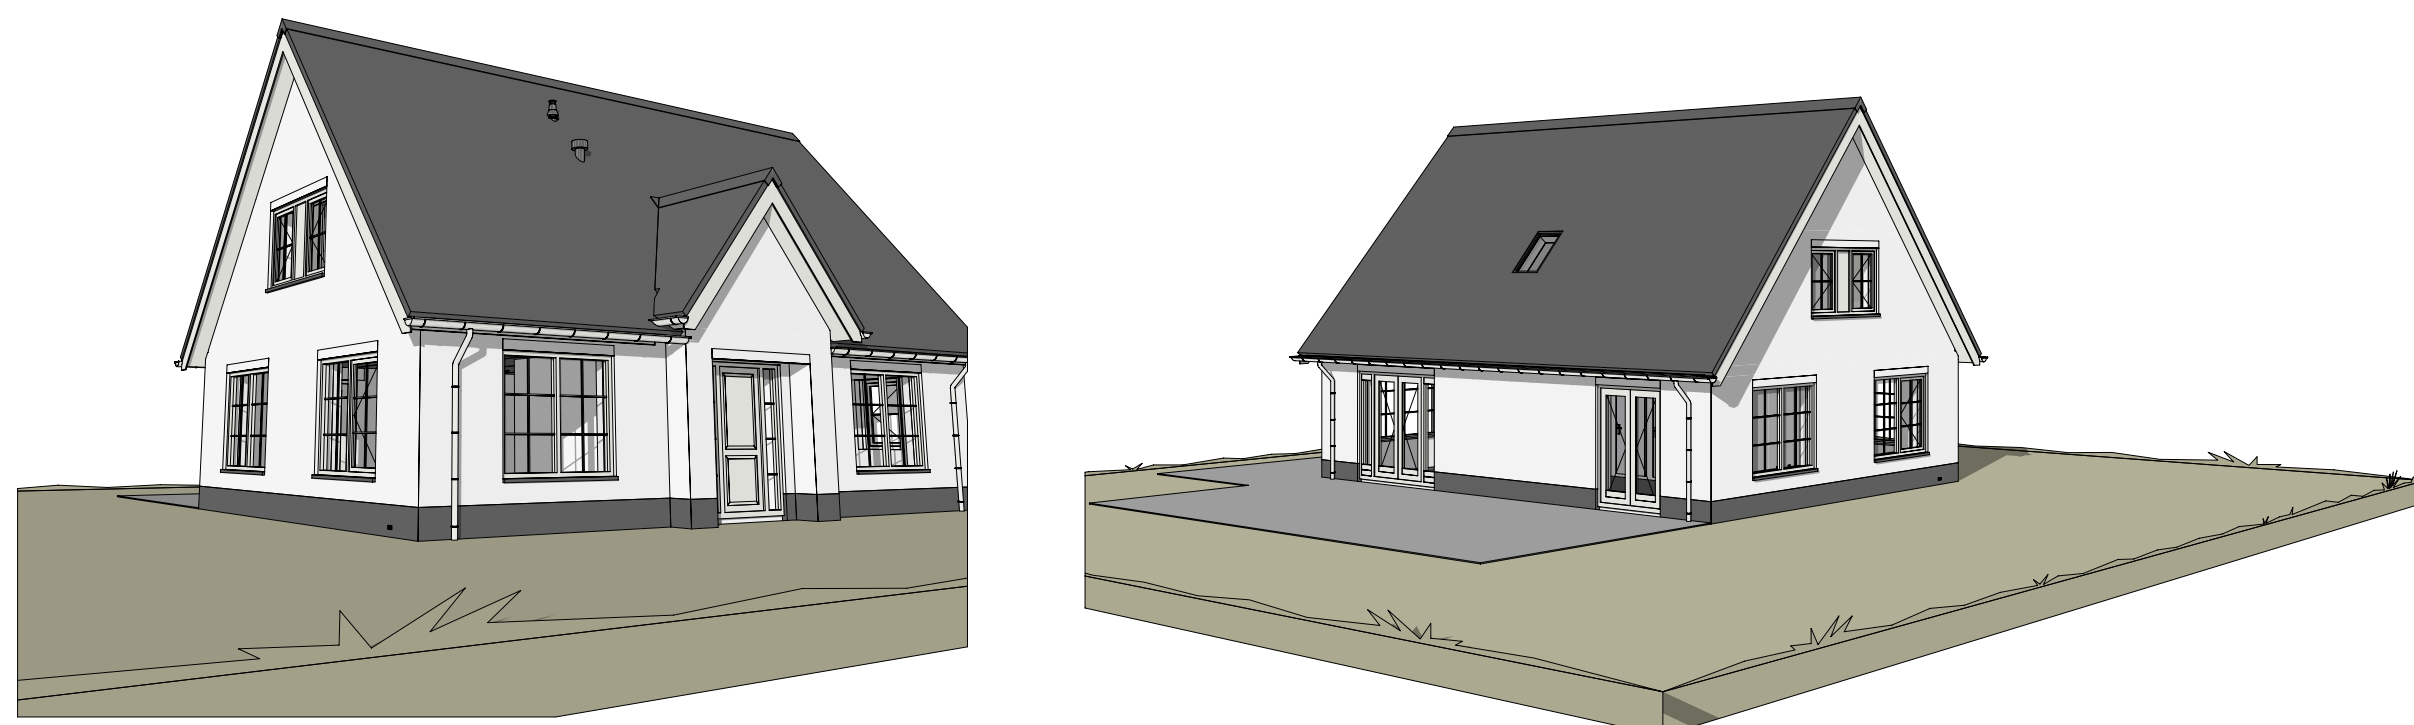
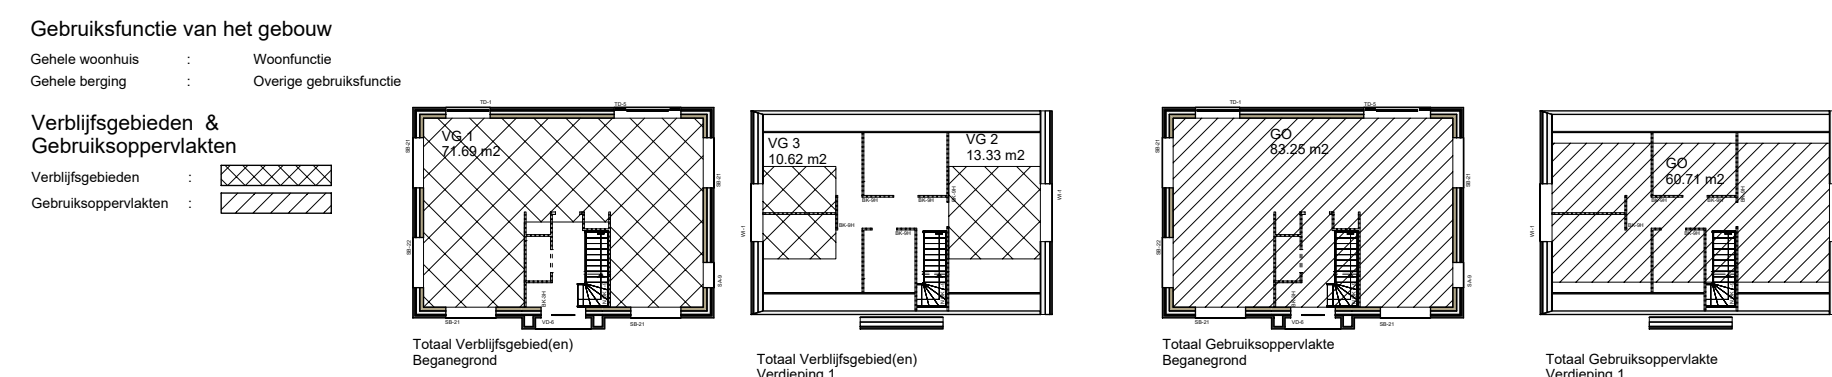


3D-impressies

gebouw a: B X L: 10 x 22 m1 oppervlakte: 220 m2	gebouw b: B X L: 5,7 x 6 m1 oppervlakte: 34,2 m2
gebouw c: B X L: 6 x 12,3 m1 oppervlakte: 73,72 m2	gebouw d: BXL: 5 x 30 m1 oppervlakte: 150 m2
gebouw e: B X L: 3 x 16 m1 oppervlakte: 48 m2	gebouw f: B X L: 7,1 x 17,5 m1 oppervlakte: 124,25 m2
gebouw g: B X L: 7 x 10 m1 oppervlakte: 70 m2	gebouw h: LXB: 4 x 13 m1 oppervlakte: 52 m2
gebouw i: B X L: 2,5 x 6,2 m1 oppervlakte: 15,5 m2	gebouw j: LXB: 2,6 x 5,5 m1 oppervlakte: 8,1 m2
Totale oppervlakte = 800,77 m2	

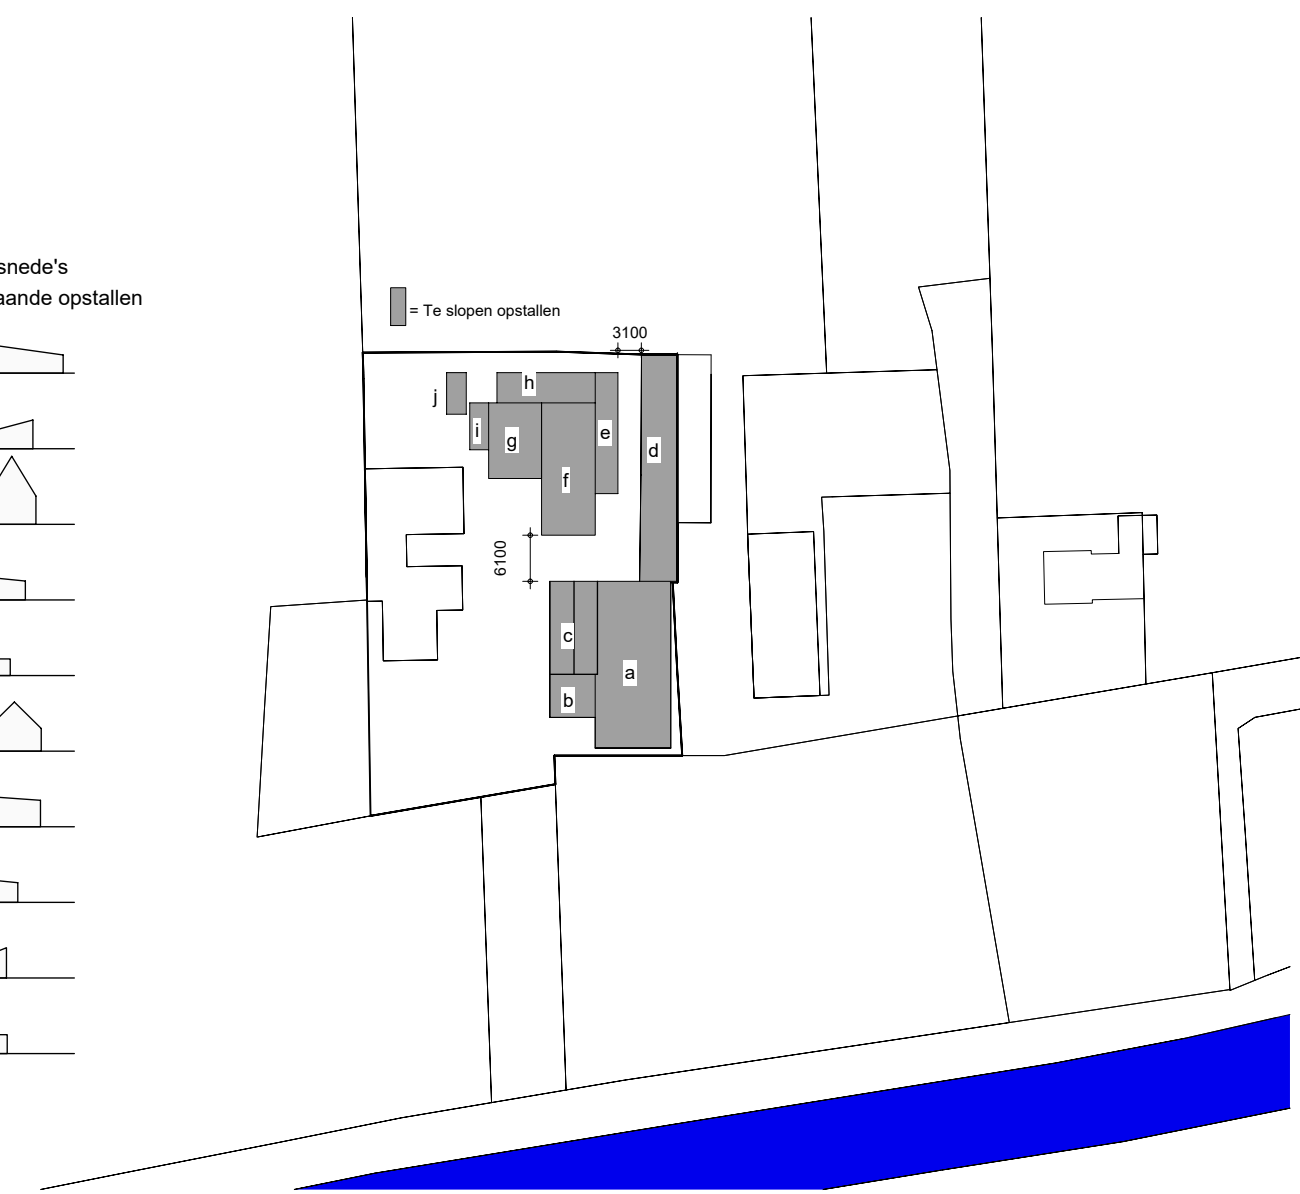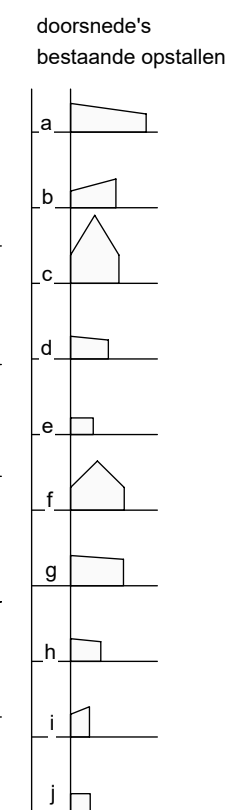


Schaal 1:1000

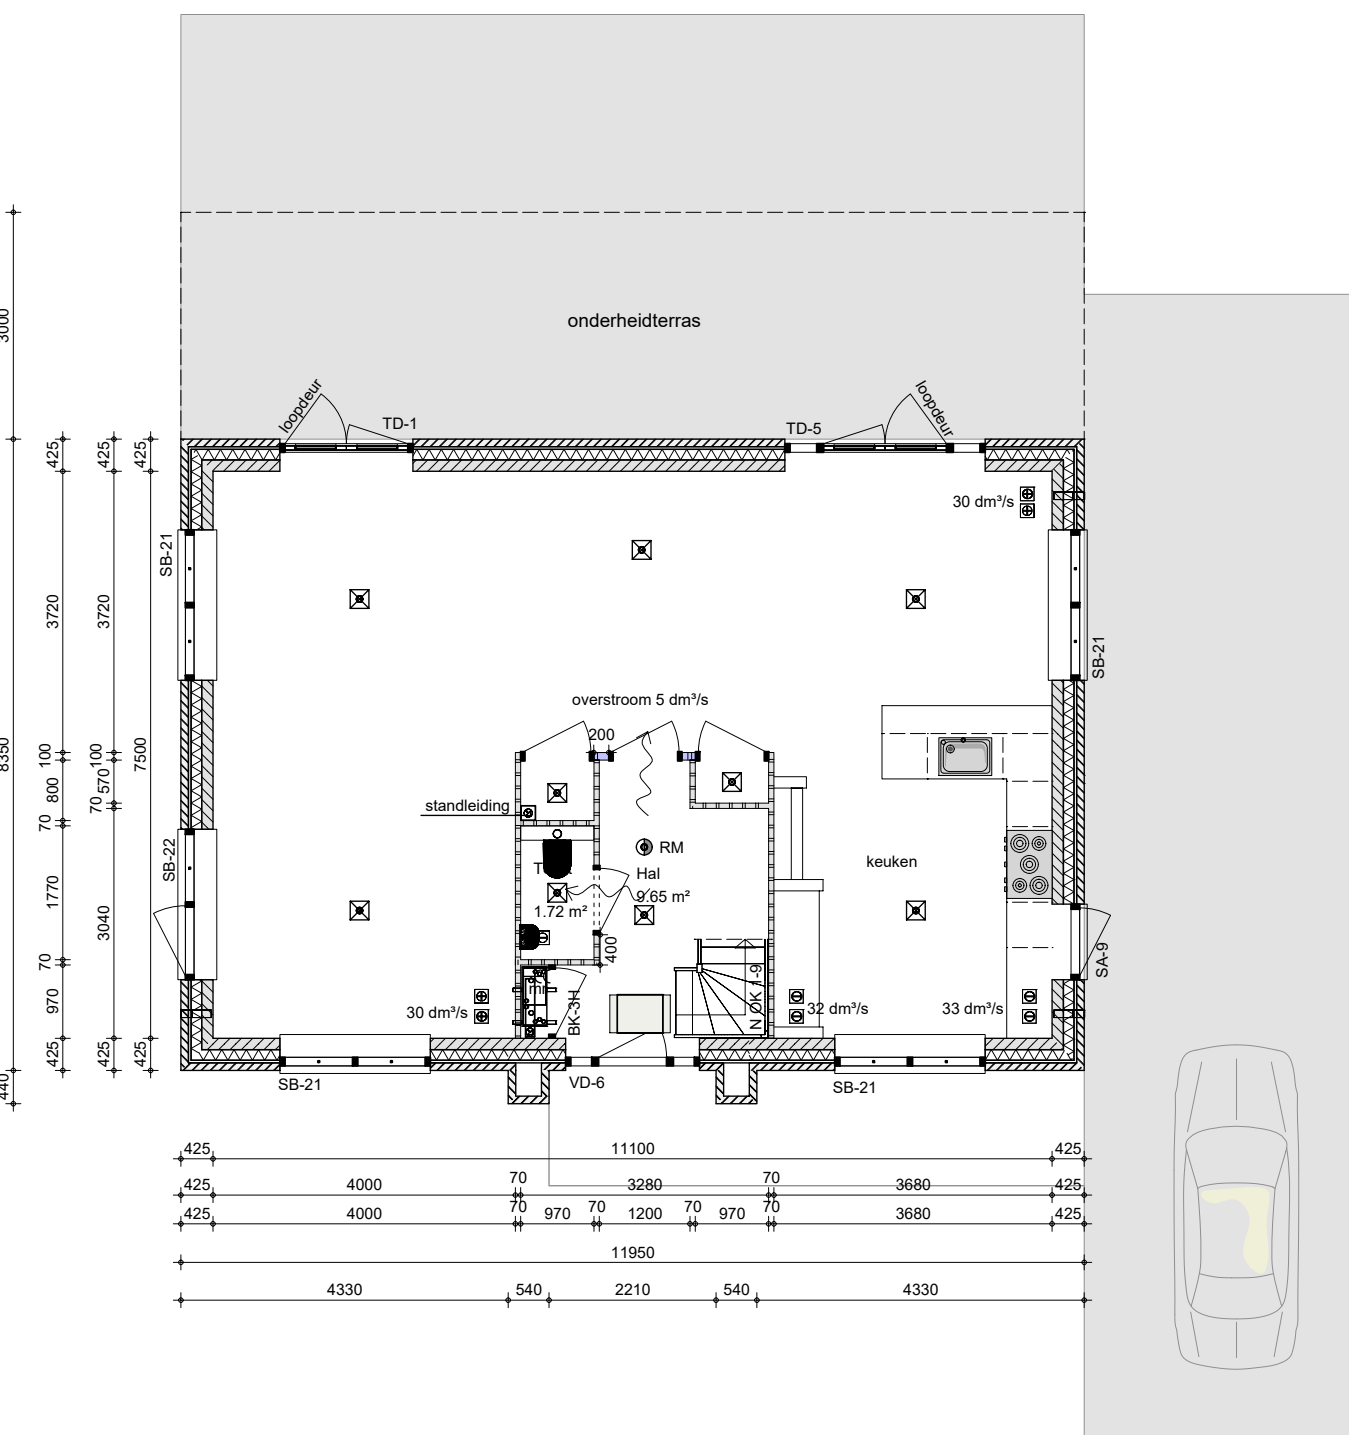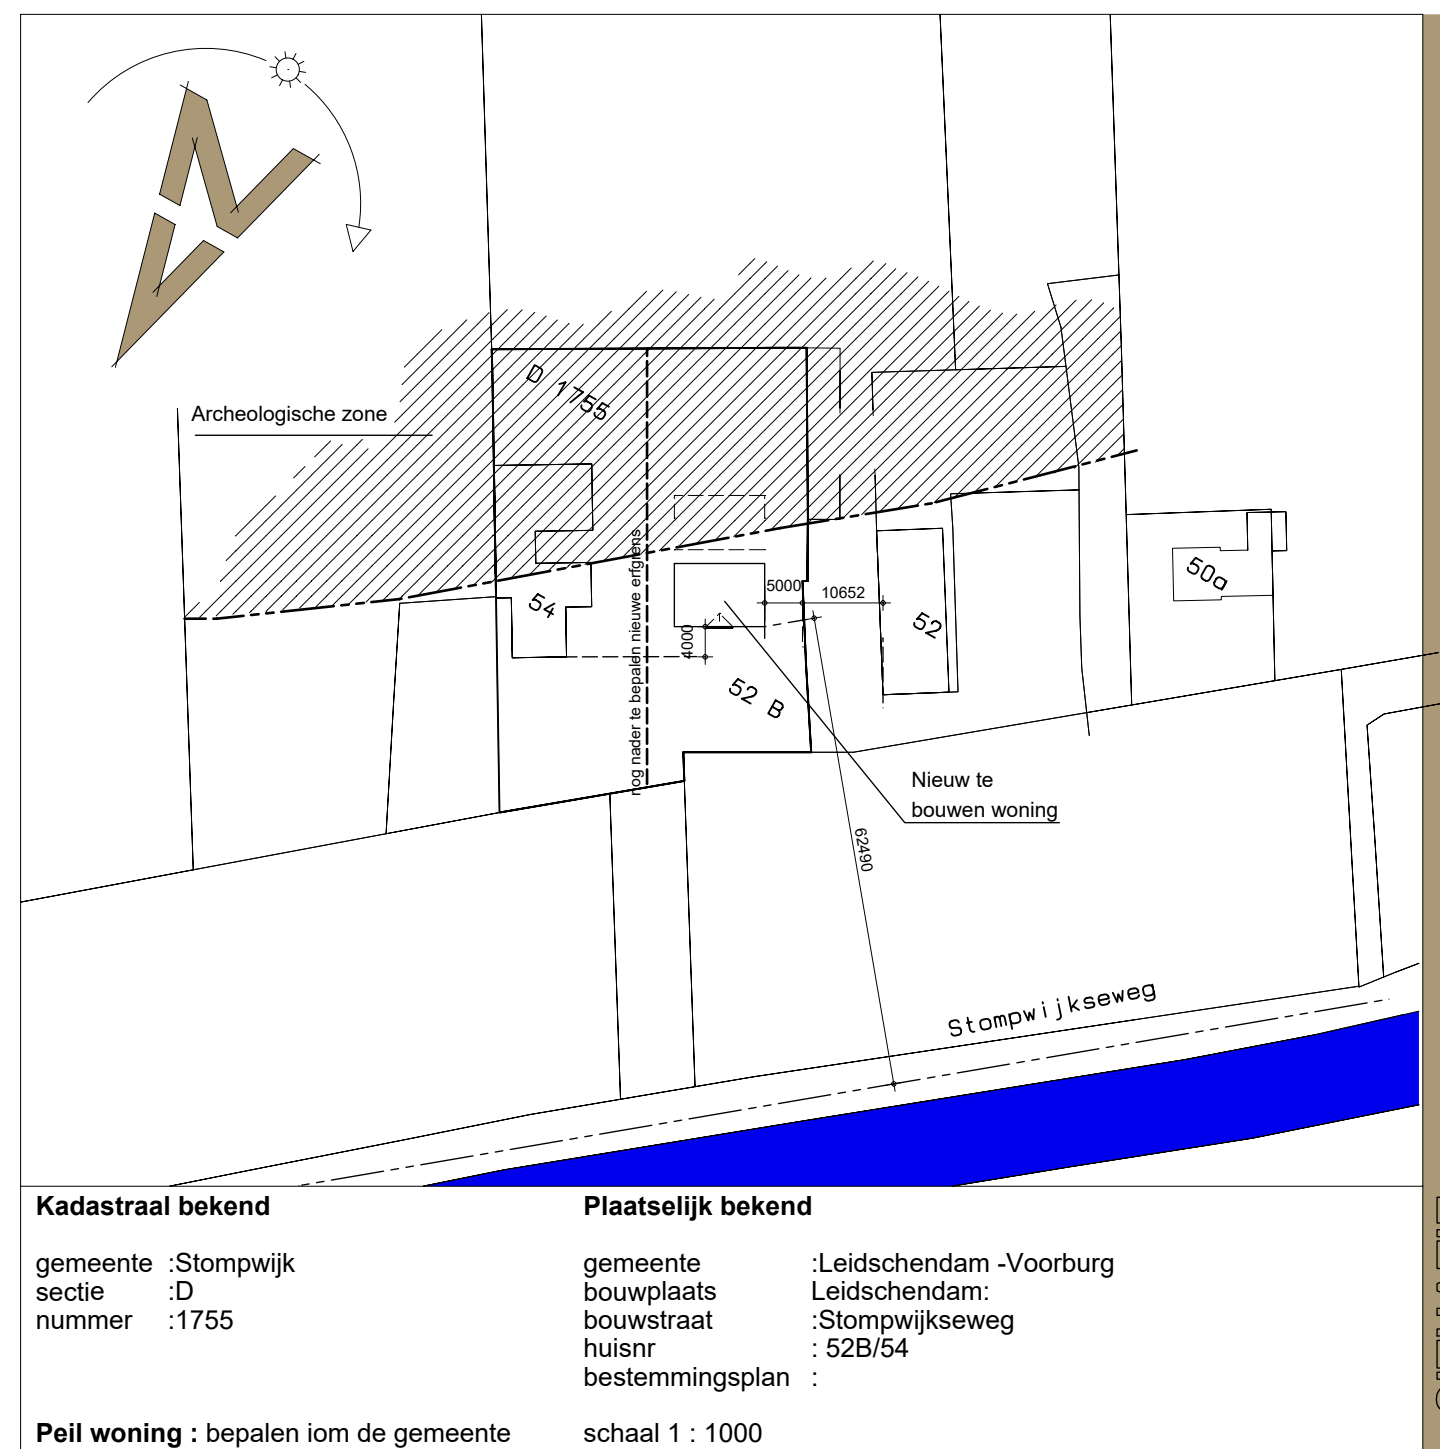


BEGANE GROND


= extra geluudwerende voorzieningen treffen in slaapkamer 1 en 3 (zie a.u.s. volgens rapport Alcedo)

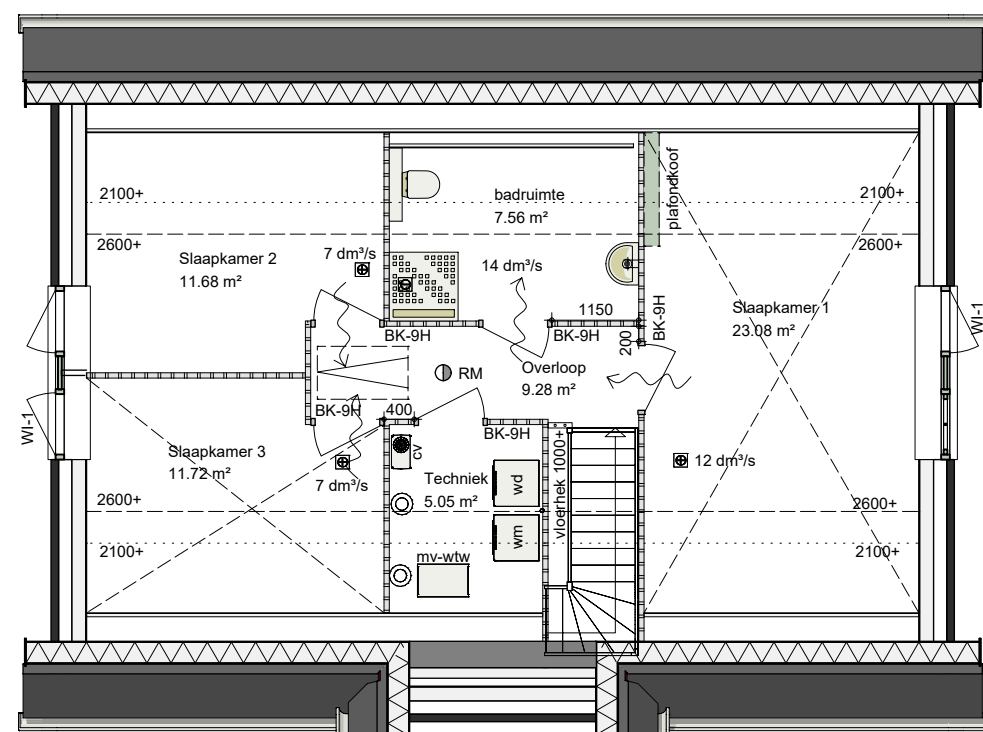

EERSTE VERDIEPING

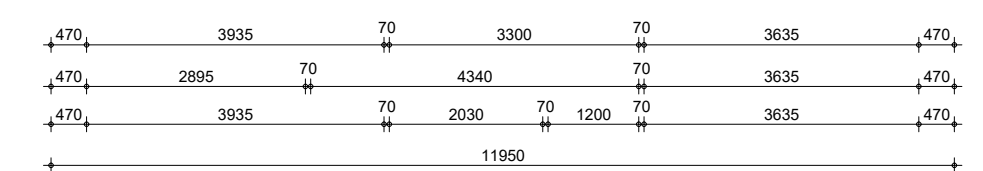


ZOLDER

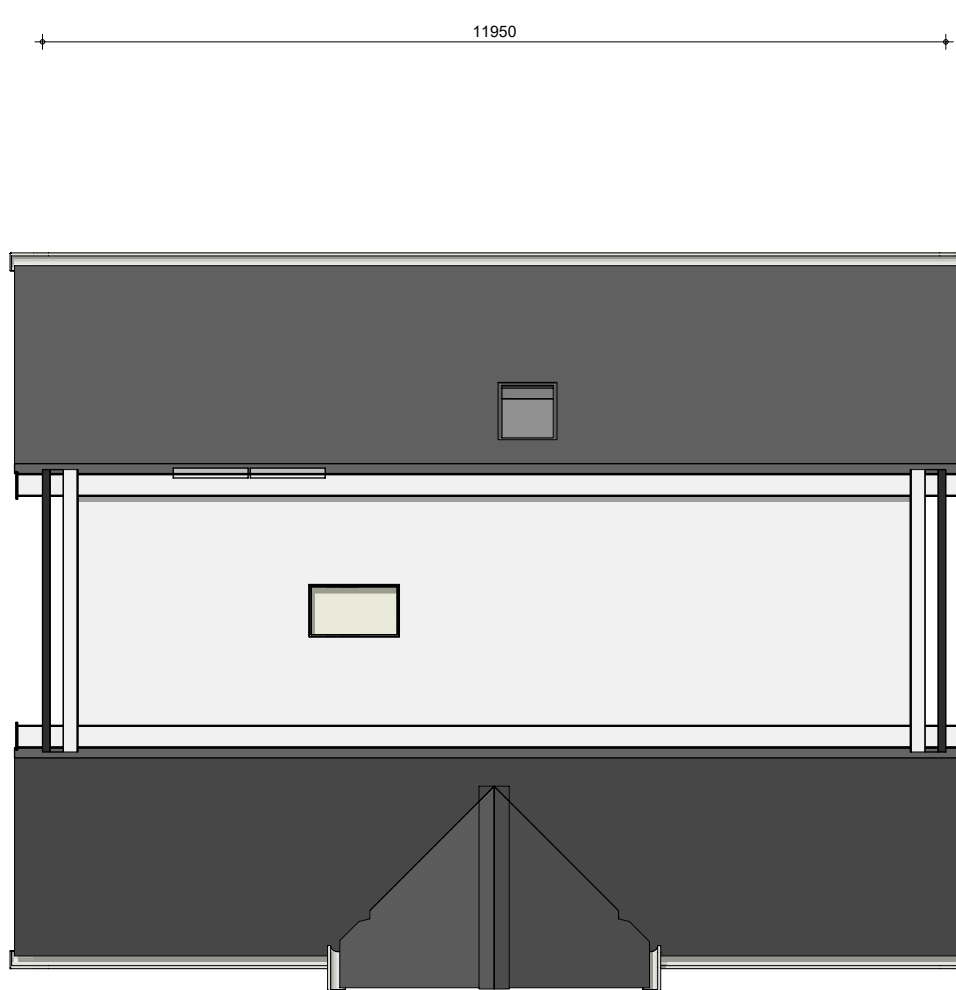

Doorsnede A-A

WANDEN & KOZIJNEN

Foto realistische weergaven: Afgebaste kleuren & texturen zijn een benadering van het uiteindelijke resultaat!

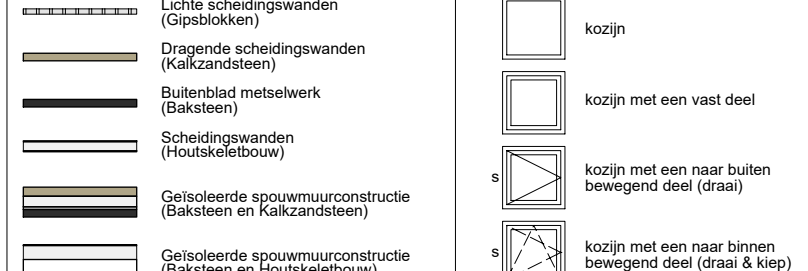

MATERIAALSTAAT

Onderdeel	Materiaal	Kleur
gevel	baksteen	bont
plint	baksteen	donker gevoegd
naamsdorpelsteen	keramisch	zwart
dakbedekking	keramisch pan	antraciet
kozijnen	hardhout	wit
ramen	hardhout	wit
deuren	hardhout	wit
windveren	w.d.p.	wit

BRUTO HOEVEELHEDEN CONFORM NEN 2580

oppervlakte hoofdbouw	= 248 m²
inhoud hoofdbouw	= 606 m³
bebouwings oppervlakte	= 101 m²
oppervlakte perceel	= xxx m²

opdrachtgever

Dhr en mevr. Van Wissen
Stompwijkseweg 54
2286 GG Leidschendam
tel : 06 81 245 014
e-mail : sport8@live.nl

werk

Nieuwbouw woonhuis

onderdeel

Bestektekening

schaal

1 : 100

Afdeling Ontwerp

SelektHuis Ontwikkeling BV
Hooftkantoor
postbus 180
7460 AD Rijssen
tel : (0548) 537500

Vestiging MOORDRECHT
A m b a c h t w e g 14
postbus 180
2841 LZ Moordrecht
tel : 0182 - 376570

Deze tekening / 3D-model is tevens beschikbaar in de bestanden PDF / DWG / DXF / IFC

"EIGENDOM EN AUTEURSRECHT": Alle schetsen, tekeningen en verdere gegevens blijven eigendom van SelektHuis Ontwikkeling BV, ongeacht in wiens handen zij zijn gesteld of zich bevinden.



~volop genieten, mooi wonen~

tekenaar : DB 28-09-2016

adviseur : PVA

blad no. : DB 07-03-2018 rba 5

1

project no.

308469