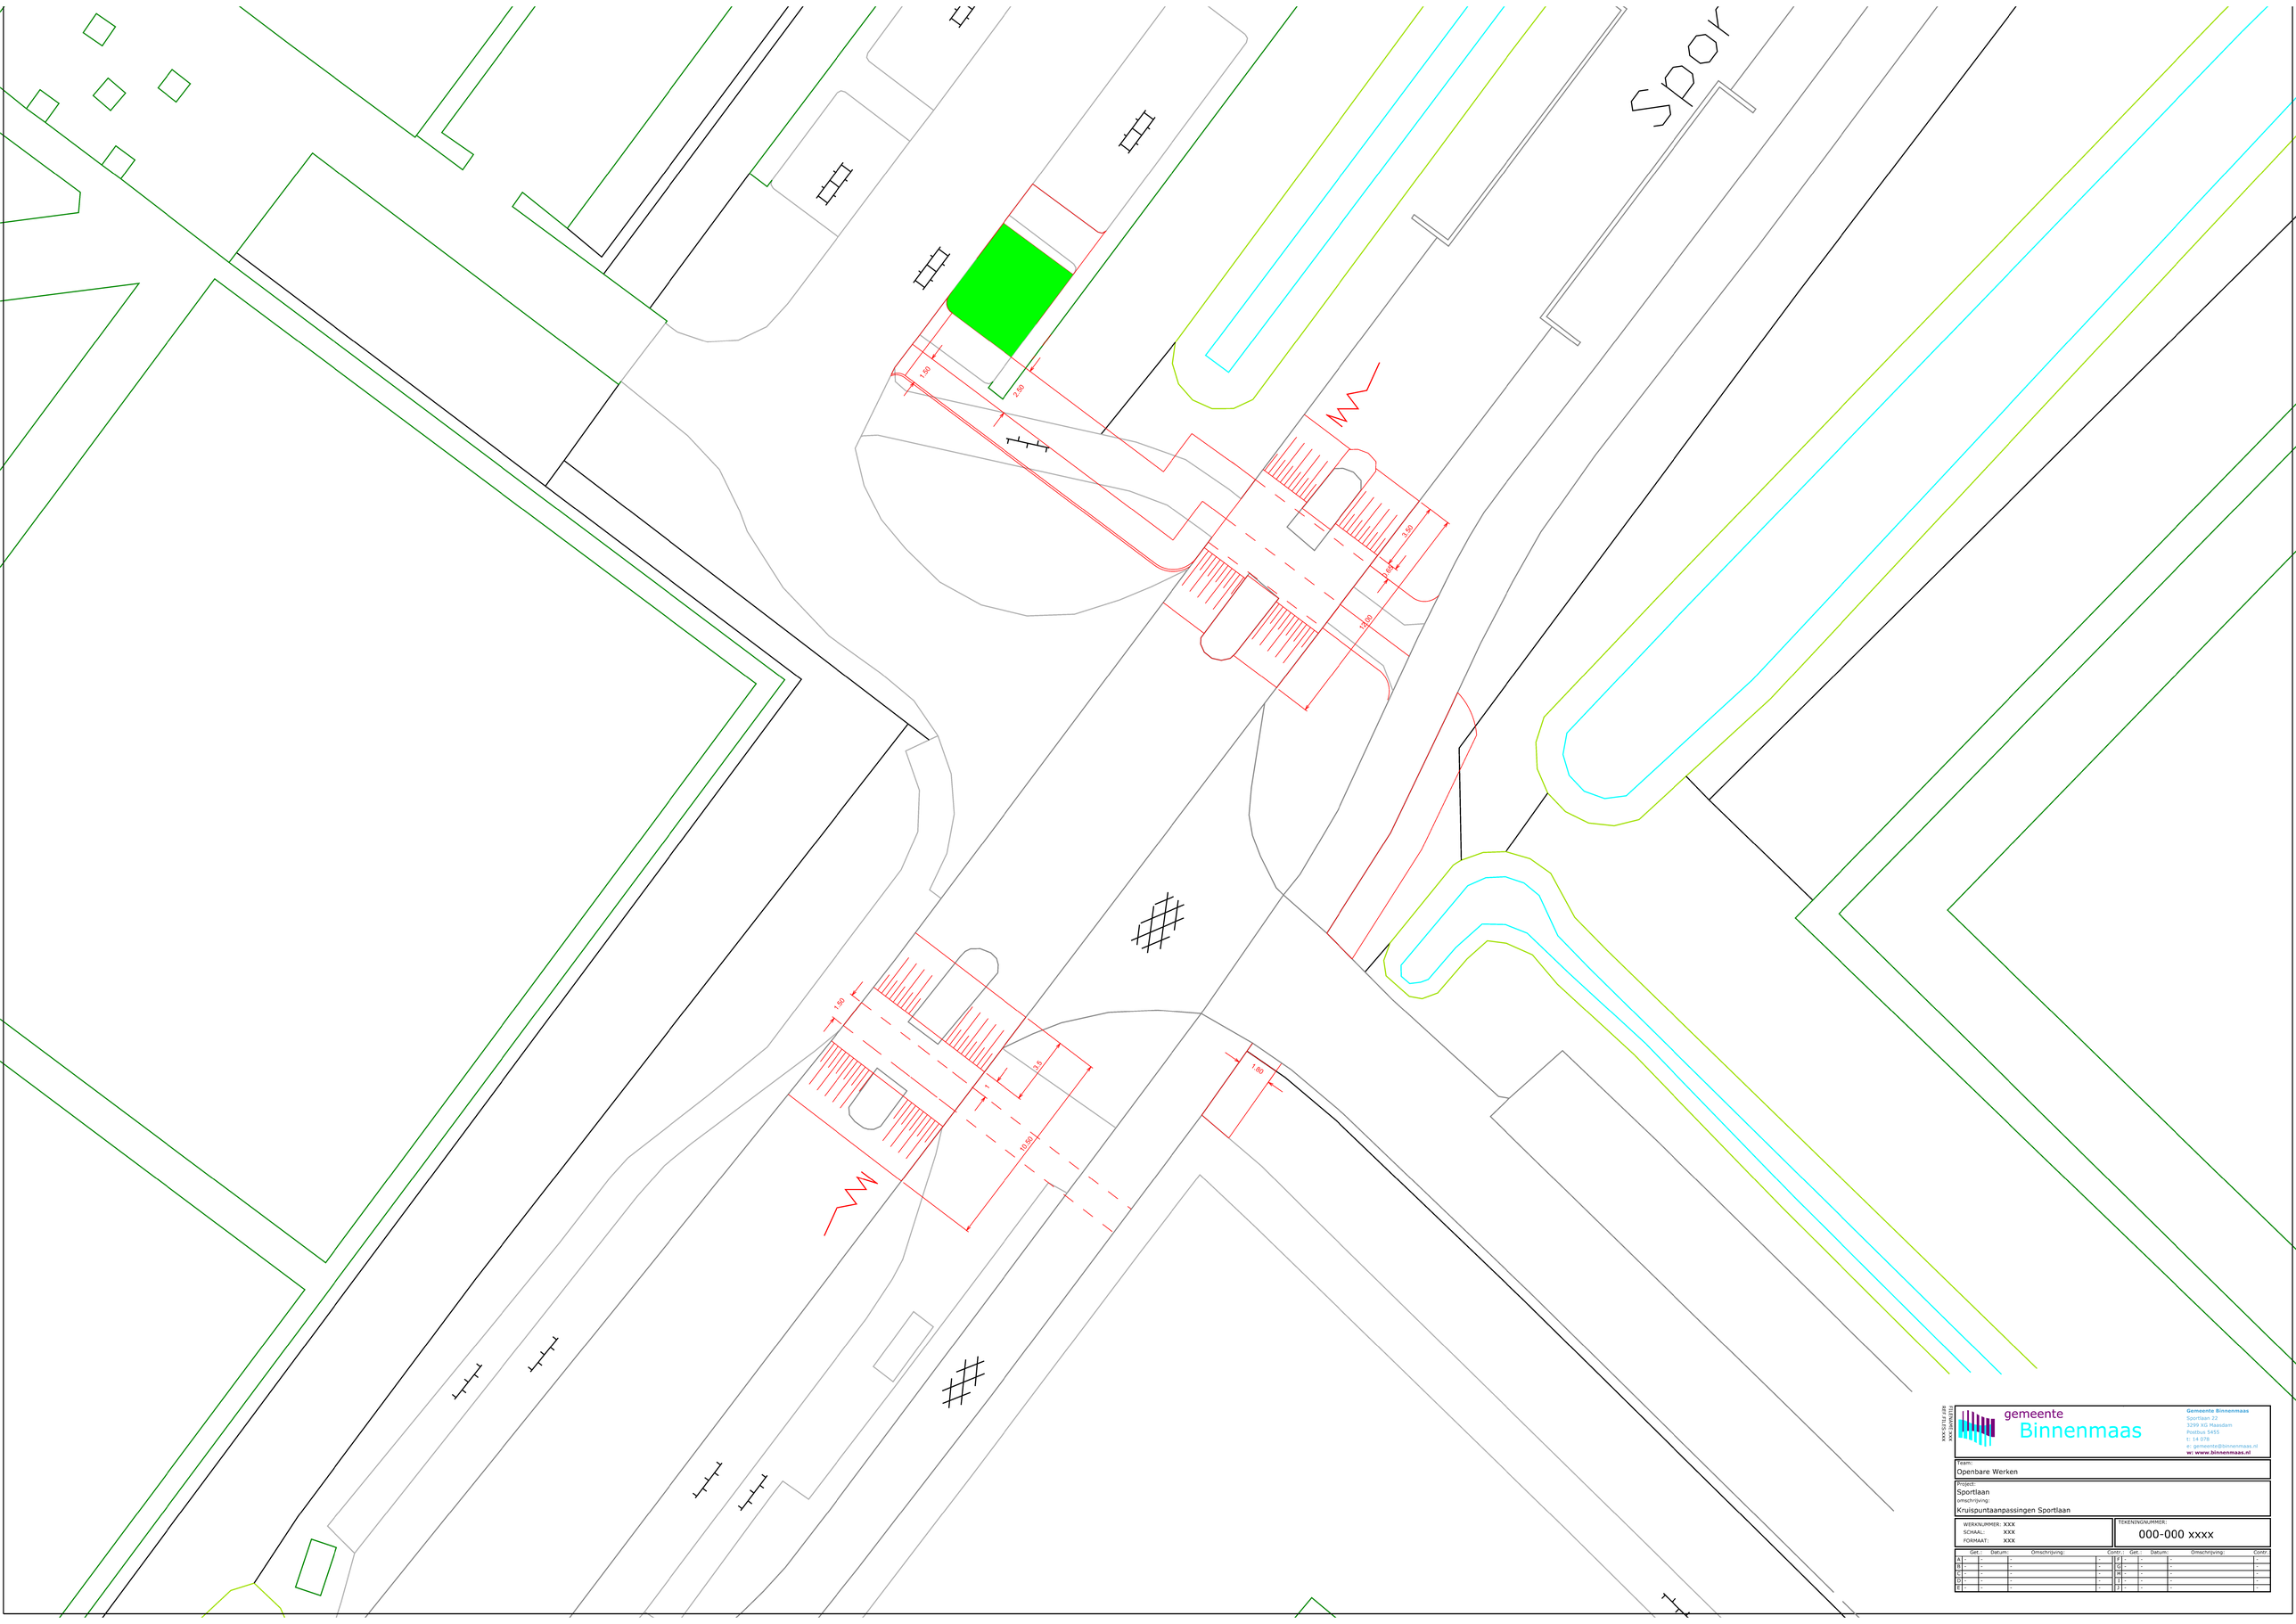

gemeente
Binnenmaas

Gemeente Binnenmaas
Sportlaan 22
3299 XG Maasdam
Postbus 5455
t: 14 079
e: gemeente@binnenmaas.nl
w: www.binnenmaas.nl

Team:
Openbare Werken

Project:
Sportlaan
omschrijving:
Kruispuntaanpassingen Sportlaan

WERKNUMMER: XXX
SCHAAL: XXX
FORMAAT: XXX

TEKENINGNUMMER:
000-000 xxxx

	Get.	Datum:	Omschrijving:	Gnmr.:		Get.	Datum:	Omschrijving:	Gnmr.
A	-	-	-	-	F	-	-	-	-
B	-	-	-	-	G	-	-	-	-
C	-	-	-	-	H	-	-	-	-
D	-	-	-	-	I	-	-	-	-
E	-	-	-	-	J	-	-	-	-

SEE TILE XXX