


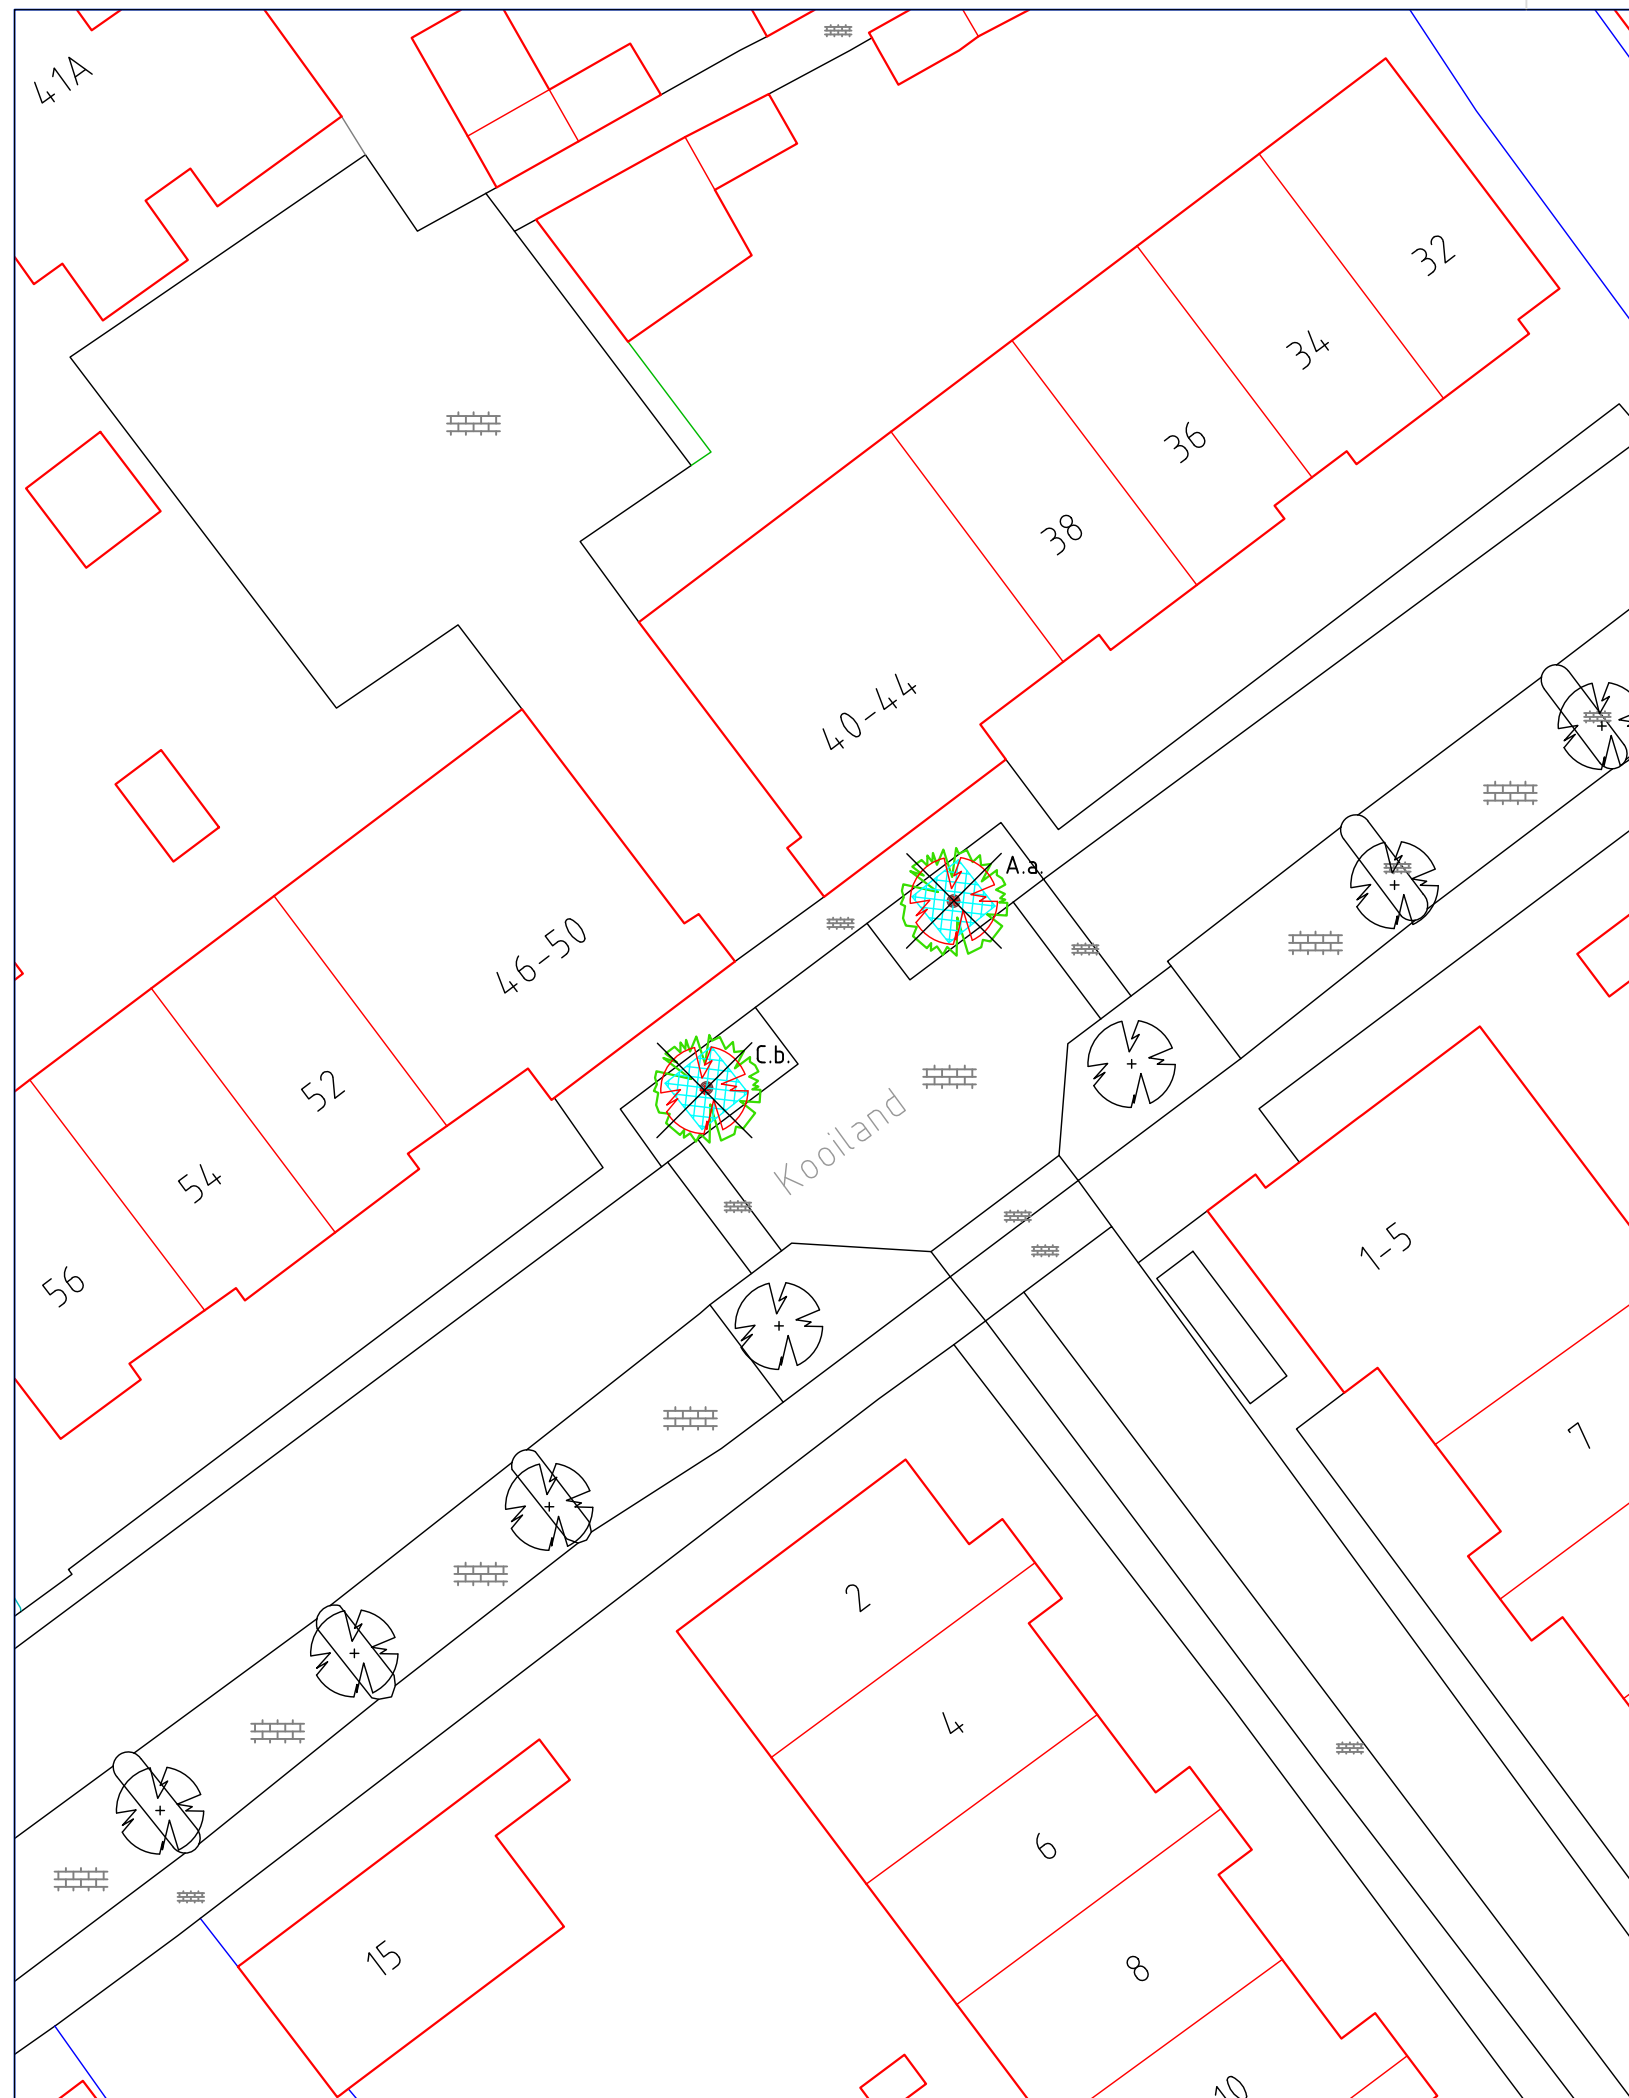

LEGENDA

Wijziging	Omschrijving	Getekend	Datum
-----------	--------------	----------	-------



Afdeling

Akkoord O.N.

Akkoord O.G.

Tekeningnummer

LG18-28

Formaat

A3

Onderdeel

tekening 3/4

Project

KOOILAND 46

kappen en planten van 2 bomen

Aan deze tekening kunnen geen rechten worden ontleend