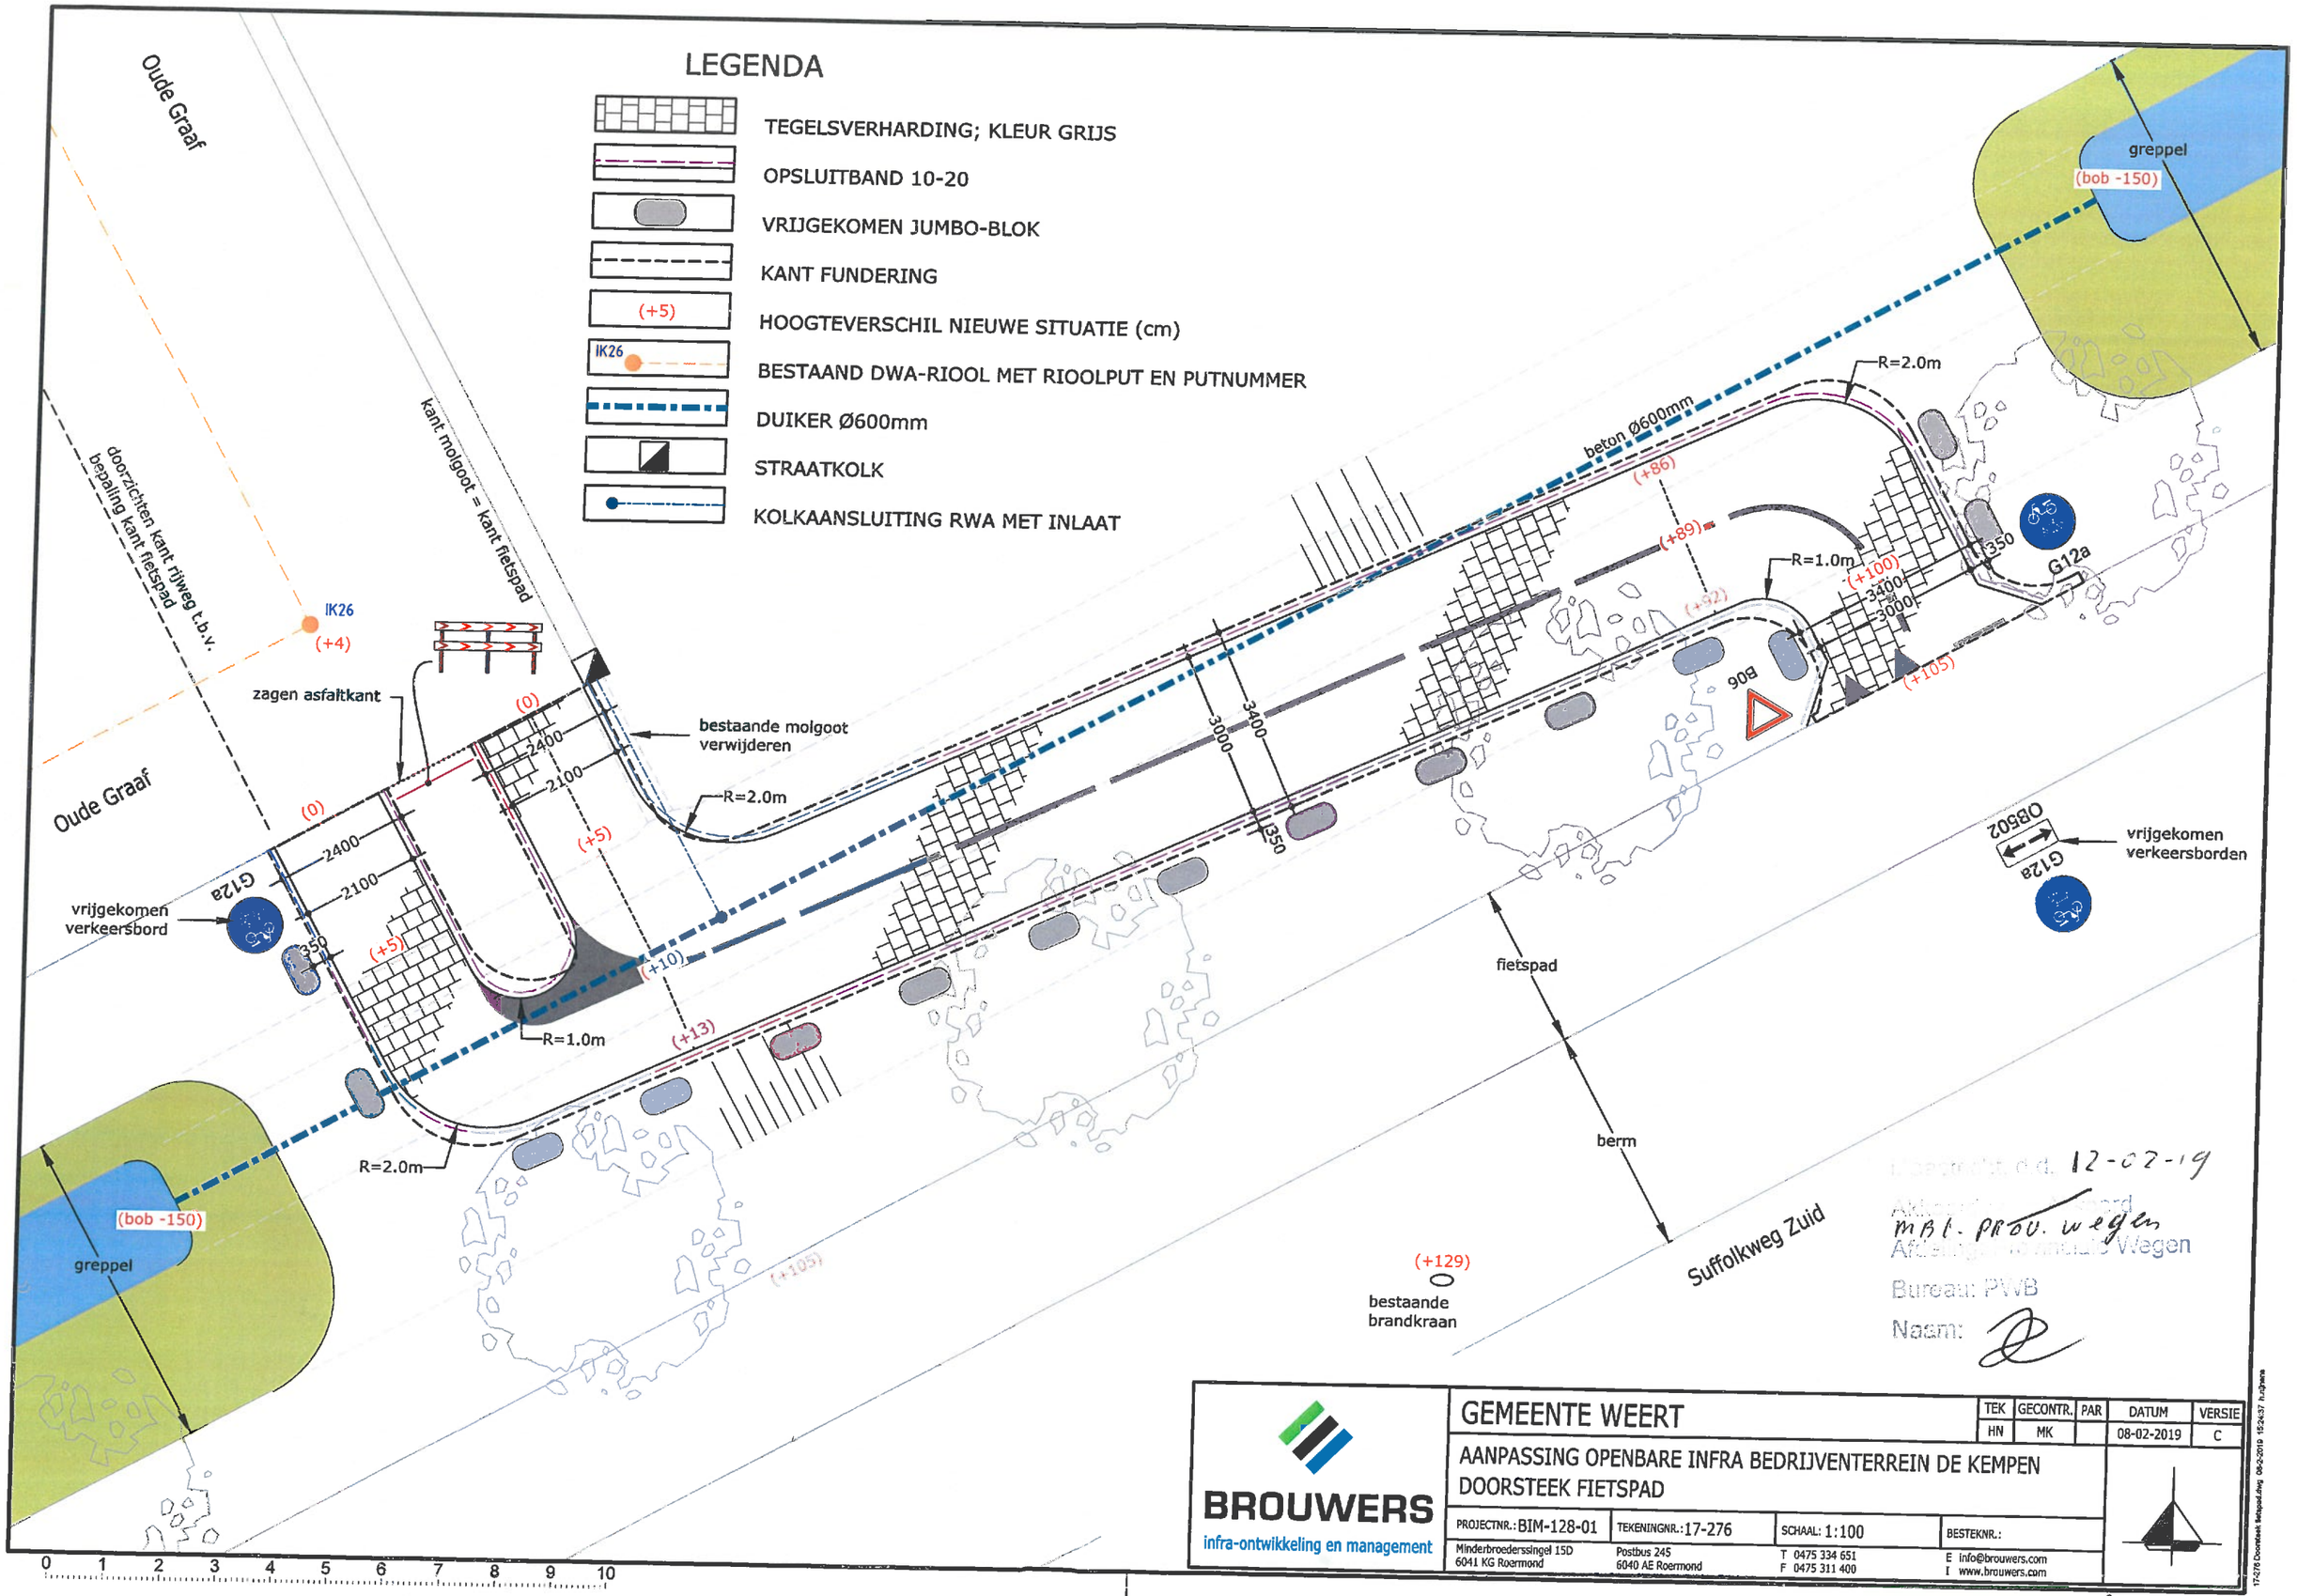

Goedgekeurd d.d. 12-02-19
Afdeling Provinciale Wegen
MBI. PROV. wegen
Bureau: PWB
Naam:

BROUWERS
infra-ontwikkeling en management

GEMEENTE WEERT	TEK	GECONTR.	PAR	DATUM	VERSIE
	HN	MK		08-02-2019	C

AANPASSING OPENBARE INFRA BEDRIJVENTERREIN DE KEMPEN
DOORSTEEK FIETSPAD

PROJECTNR.: BIM-128-01	TEKENINGNR.: 17-276	SCHAAL: 1:100	BESTEKNR.:

Minderbroederssingel 15D
6041 KG Roermond

Postbus 245
6040 AE Roermond

T 0475 334 651
F 0475 311 400

E info@brouwers.com
I www.brouwers.com

17-276 Doorsteek fietspad.dwg 08-2-2019 15:24:37 h.rijnders

formaat: A3