


Auteursrecht voorbehouden volgens de wet.

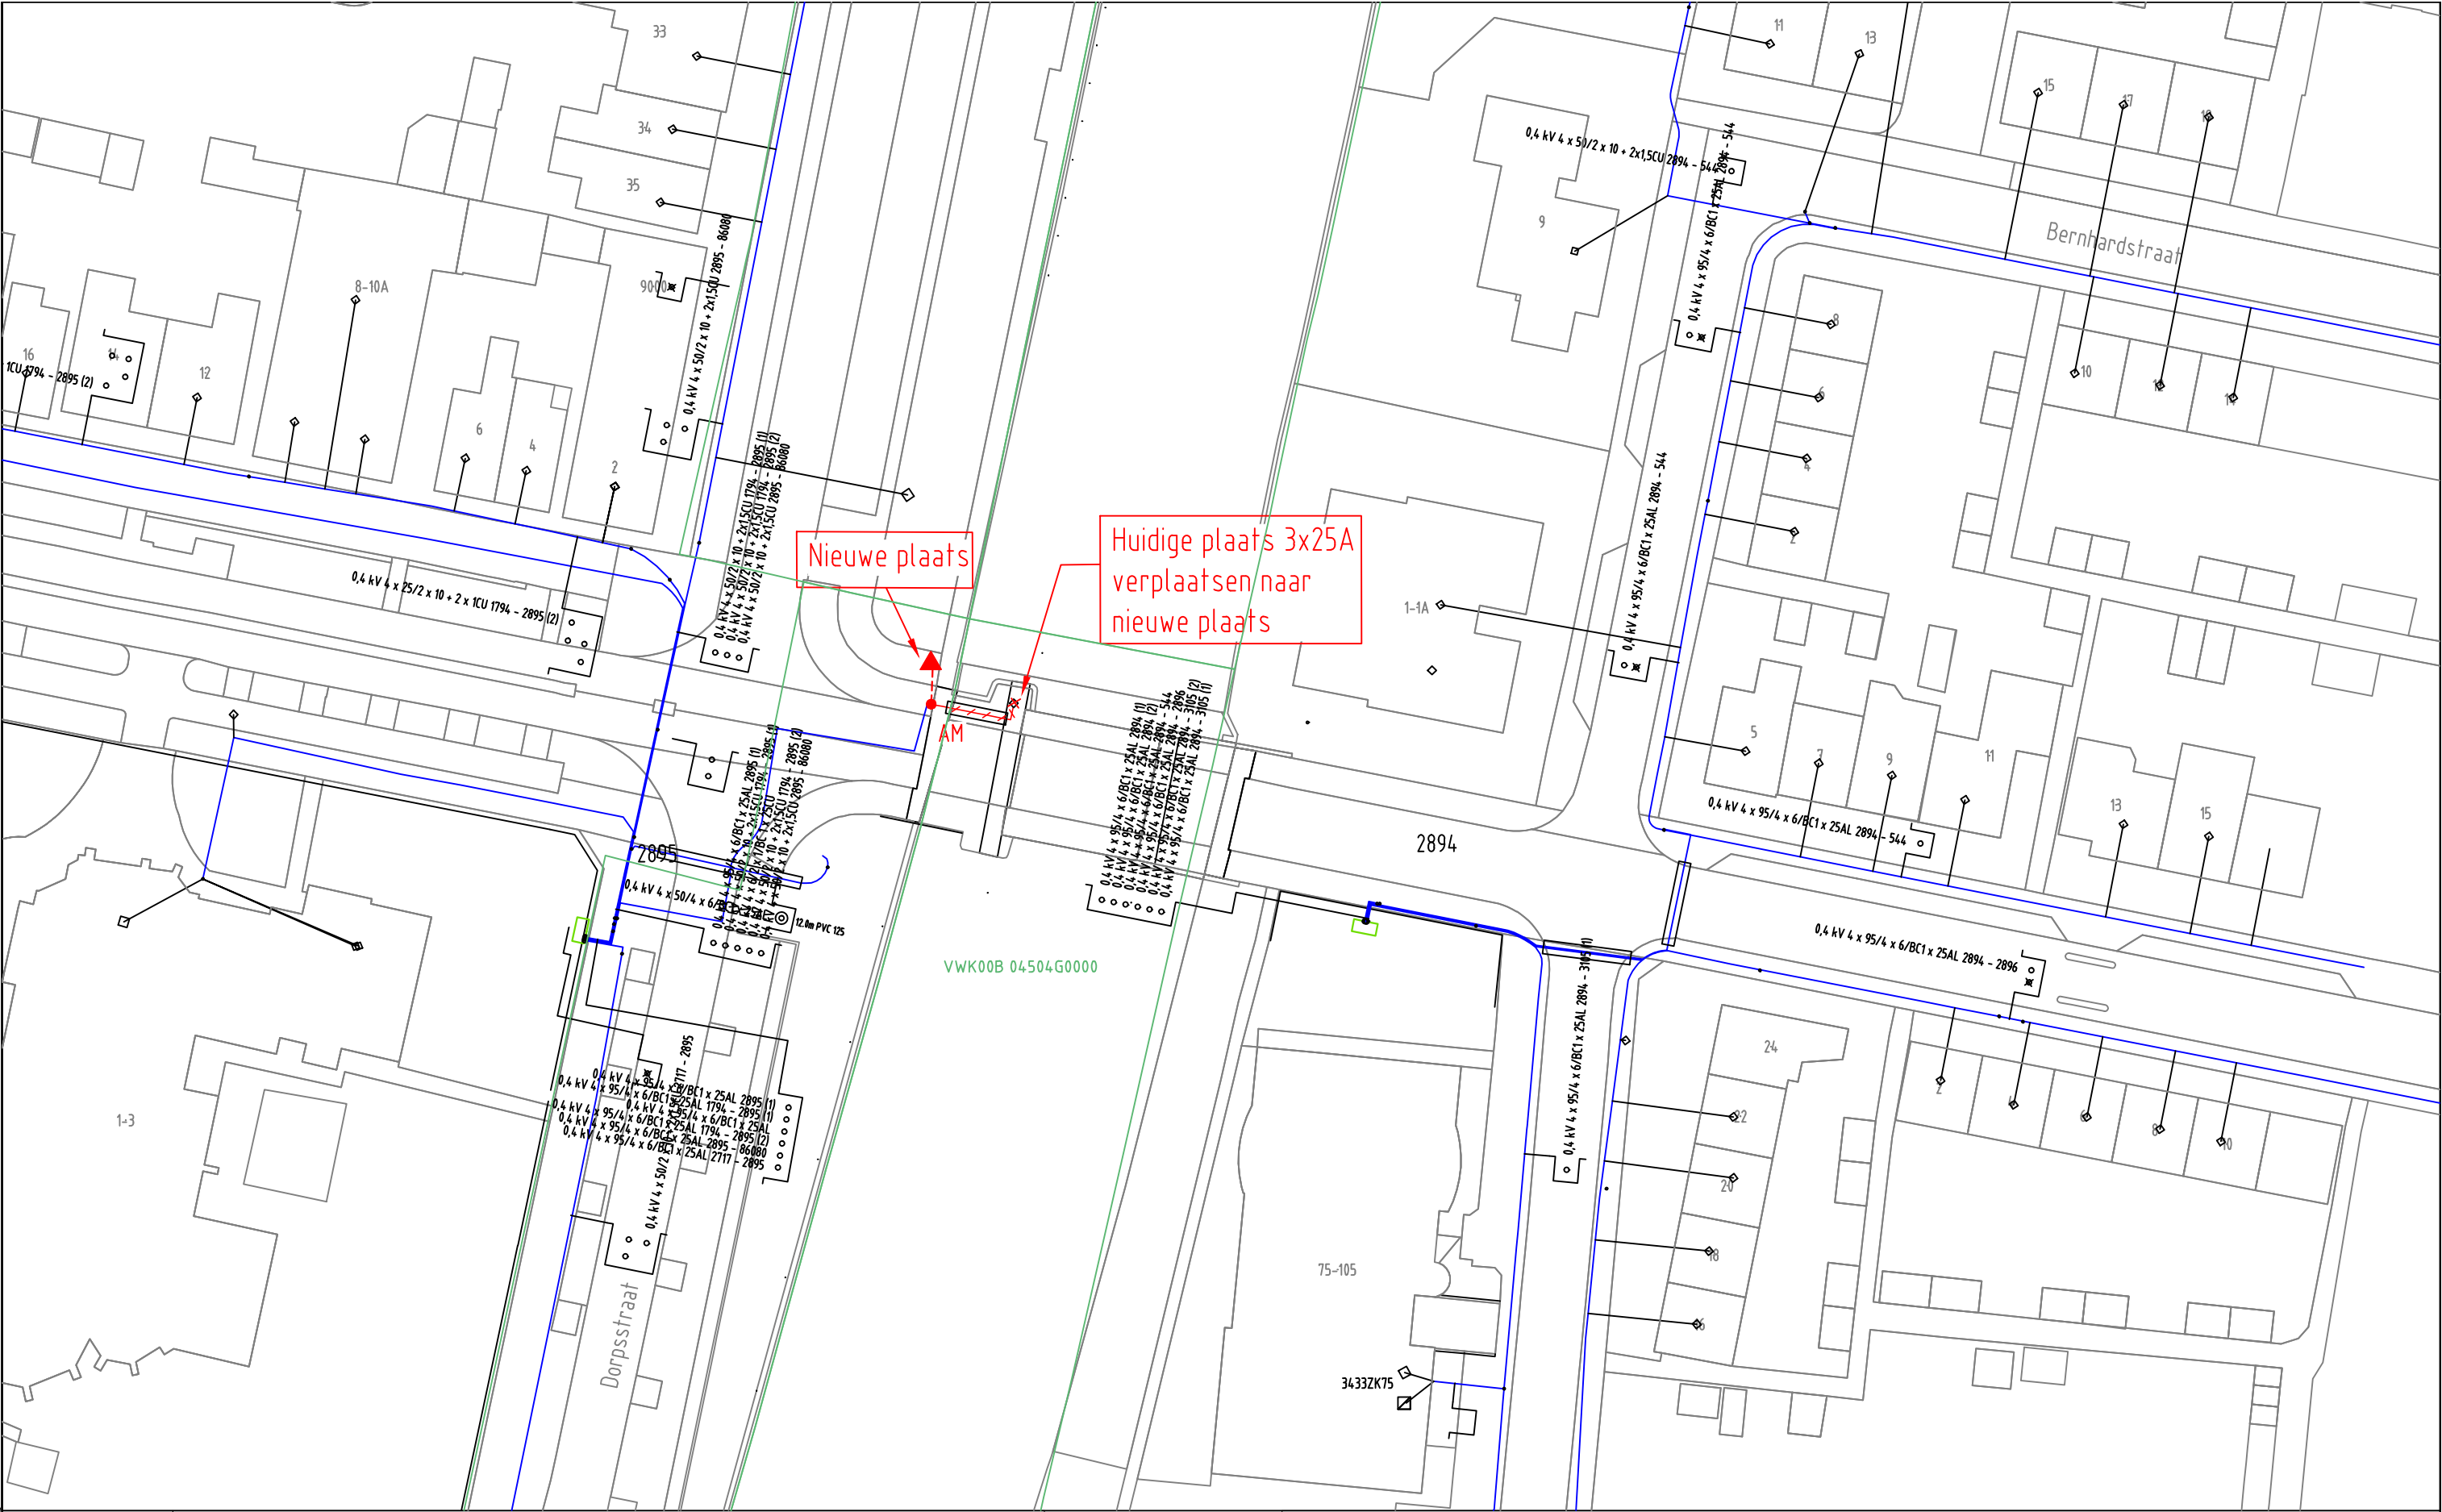

ELEKTRA NIEUW		LS-kast	Station	Leveringspunt	Laadpaal	OV mast
		Mast bovengronds	Mof	Bescherming	Abc Tekst	Zinkerbord
		Kabel nieuw	Kabel te rijden	Kabel te rooien	Buiten Bedrijf	Kadaster
ELEKTRA BESTAAND		LS-kast	Station	Leveringspunt	OV mast	Mast bovengronds
		Mof	Bescherming			
		0,4 kV/OV	0,4 kV	OV	3 kV	6 kV
		23 kV	25 kV	50 kV	66 kV	10/13 kV
		150 kV				
		Buiten Bedrijf	Telecom	Aardkabel	Gelijkspanning	

Opmerkingen/Tracélengte;

STEDIN

20181220 Trace Elektra
Koninginnenlaan 2 BIJ , Nieuwegein
LS-PLAN
Detailontwerp/Vergunning E

Formaat: A3
Schaal: 1:500
Volgend bladnr: nvt

Wijz: #1
Datum: 20-12-2018
Project: 930000102739 KGK Aanvraag
Ordernr: 50162341
Documentnr: 20181220-0000-018
Status: Voor uitvoering

Get: G.Urban
Gec: G.Urban
Bladnr: 018