datatransport BT Nederland
gestuurde boring
1x 49 .0m Ø160 HPE

Datatransport KPN
L= 44 m diepte= 3.10 m

Gas hoge druk Stedin
Zinker L= 34.5 m diepte = 3.8 m PE 110

gas hoge druk Stedin
l= 7.7 m ST 150

laagspaning liander
geen gegevens bekent

Datatransport Reggerfiber
gestuurde boring diepte = 4.5 m
1x 51.0 m 160 PE-

Laagspaning stedin
0.4 kV4x95/4x6/BC1x25AL

datatransport KPN
L= 182.4 m diepte =18.0 m

Datatransport KPN
gegevens onbekend

Riool vrijverval
beton 400 mm diepte= 1.09 NAP

Datatransport KPN
60.0 m/ diepte=3.20m

Datatransport interoute
gestuurde boring
HDPE L= 51 m diepte= 5.2m

fietspad voor de helft afzetten
i.v.m. opstelling bus+haspelkar

Riool vrijverval
beton 400 mm diepte= 0.5 NAP

Gas lage druk Stedin
160 PVC/CPE

verkeersborden weg halen
i.v.m. opstellen boormachine

vrachtwagen opstellen half op de weg

boorwagen opstellen op stalen rijplaten!

Datatransport KPN
gestuurde boring
diepte = 7.7m L= 51.0 m

Tv4 Th2 Tv3 Tv2 Tv1 Th1

Uitredepunt

x= 140928.44
y= 457187.16

Intredepunt

x= 140953.60
y= 457051.71

Utrechtseweg
Oude Bunnikseweg
Emmalaan

Schaal: 1:250

Schaal: 1:1000

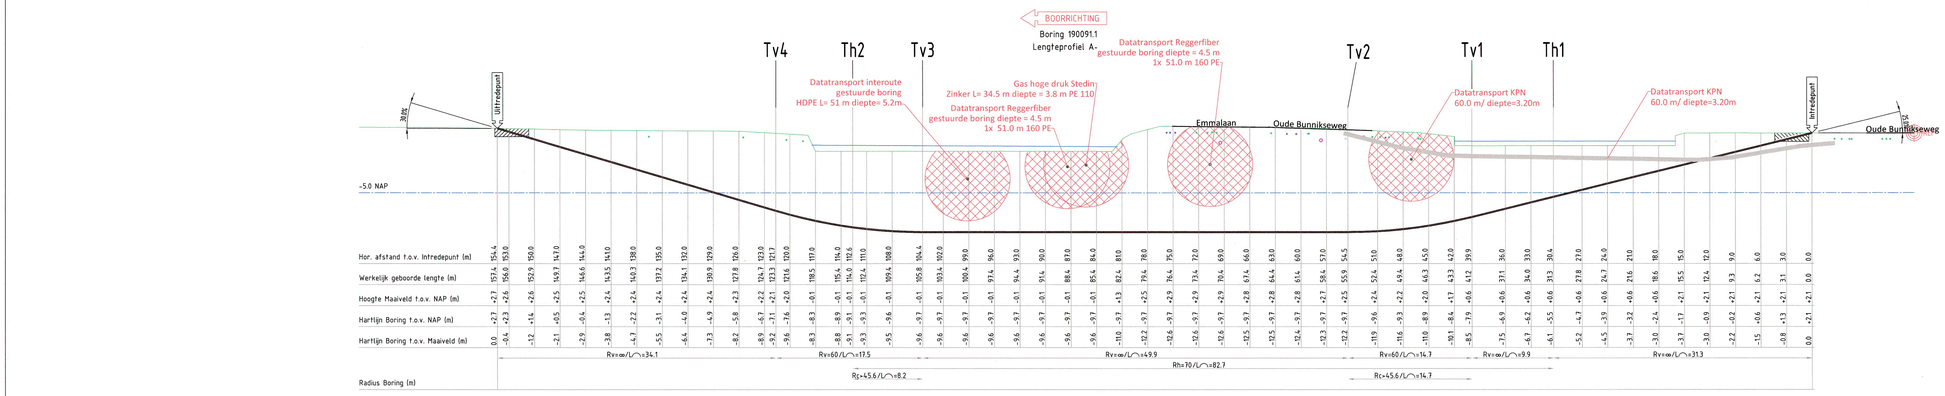

Schaal: 1:250

Legenda Klic:

- B-OH-KL-DATA_BT NEDERLAND_0000566275_VECT_190005705-G
- B-OH-KL-DATA_EUROFIBER_0000560460_VECT_190005705-G
- B-OH-KL-DATA_INTERNOLITE PA ELLEN_0000793666_VECT_190005705-G
- B-OH-KL-DATA_VPN_0000546661_VECT_190005705-G
- B-OH-KL-DATA_WEGGEMBER_0000579782_VECT_190005705-G
- B-OH-KL-DATA_ZIGGO BV_0000546661_VECT_190005705-G
- B-OH-KL-DATA_TELE2_0000546705_VECT_190005705-G
- B-OH-KL-DATA_ZIGGO BV_0000546674_VECT_190005705-G
- B-OH-KL-EIT_GS_STEDIN_0000584971_VECT_190005705-G
- B-OH-KL-EIT_MS_STEDIN_0000584971_VECT_190005705-G
- B-OH-KL-GAS_HD_STEDIN_0000584971_VECT_190005705-G
- B-OH-KL-WATER_VITENS_0000562394_VECT_190005705-G
- B-OH-IN-DRILM_DIRECT_0000601278_VECT_190005705T
- B-OH-IN-DRILM_INGENIEUR_UTRECHT_0000618844_VECT_190005705-G
- B-OH-IN-VRIJVERVAL_DIRECT_0000602126_VECT_190005705-G

Legenda:

- Boorlijn
- Bestaande Boring
- Hartlijn
- Hulp (richt) lijn
- Kadasterlijn
- Veiligheidsgebied

Tabel Tangentpunten Boring 190091.1

	X	Y	Z (NAP)
Intrede	140953.60	457051.71	2.10
Th1	140966.80	457079.05	-5.49
Tv1	140970.36	457087.92	-7.88
Tv2	140973.37	457102.13	-9.67
Tv3	140961.21	457149.48	-9.67
Th2	140956.13	457155.93	-9.11
Tv4	140950.14	457162.69	-7.14
Uitrede	140928.44	457187.16	2.67

Doorsnede boorgang 1:10
1 x Ø110 mm sdr11 PE100
Ø165 mm ruimdiameter

Ontwerp van dit profiel is op basis van de door opdrachtgever verstrekte gegevens en versnam. De werkelijke uitvoering kan wijzigen i.v.m. ligging van kabels en leidingen en of obstakels, welke van te voren niet inzichtelijk zijn en of waren.

Kabels en leidingen dienen in het werk opgezocht te worden. De in en uittredepunten worden in het werk bepaald bij het graven van de in en uittredepunt voor de boring.

De locatie en werkelijke lengte van de boringen) wordt uiteindelijk bepaald door de situatie van de ondergrondse infra wanneer deze is bloootgelegd, en de opstelmogelijkheid van het divers materieel in de bestaande aangetroffen situate.

Alleen tekeningen in pdf formaat die van een stempel met datum en handtekening zijn voorzien zullen bij opdracht tot uitvoering van het project in behandeling worden genomen.

Opdrachtgever:	VW Telecom Infratechniek B.V.		
Proj. nr. opdrg.:	730689		
Initiatiefnemer:			
De Bilt, Oude Bunnikseweg 2 ±157.4 Meter lengte horizontaal gestuurde boring. Buizen specificatie zie bovenstaande doorsnede boorgang.			
Getekend:	Q.Raethel	Par.	Datum 23-01-2019
Gecontroleerd:	H.Stigter		Datum 23-01-2019
Datum geboord:	n.n.b.	Meet methode:	Walk over
Klic nr.:	190005705	Status:	Ontwerp
ProRail kenmerk:	n.v.t.	Classificatie nr.:	n.v.t.
Wijziging			
Wijziging			

Klever
BOORTECHNIEK

Adres: Bovenland Noordzijde 84c
3405 AK Benschop
0348-594986 info@kleverbv.nl www.kleverbv.nl

Blad:	01
Formaat:	A4
Schaal:	Zie tek
Project nr.:	190091
Tekening nr.:	190091.1-DT-01-A

Klever
Naam: H.Stigter
Datum: 31-1-2019
Ontwerp akkoord voor uitvoering namens opdrachtgever:
Naam en Paraaf:
Datum:

\\klever-fileb01\bra\Documentbeheer\Projecten\klg190091_De Bilt - Oude Bunnikseweg 2\14. Uitg Tekeningen\190091-DT-01-A.dwg