

Het college van burgemeester en wethouders;

gelezen het voorstel van de afdeling Ontwikkeling van 7 december 2018;

gelet op artikel 15 van de Schepenverordening Kaag en Braassem 2009;

b e s l u i t:

vast te stellen het Aanwijzingsbesluit als bedoeld in artikel 15 van de Schepenverordening Kaag en Braassem 2009: aanwijzing gebieden waar een afmeerverbod voor pleziervaartuigen geldt, 3^e wijziging

Artikel I

Artikel 1 komt te luiden als volgt:

Artikel 1. Afmeren langs de Koppoellaan te Rijpwetering

1. Het is verboden met een pleziervaartuig een vaste ligplaats in te nemen aan de kade van de oostelijke oever van de Rijpwetering, die is gelegen langs de Koppoellaan te Rijpwetering.
2. Het verbod om ligplaats in te nemen geldt niet op passantenplaatsen die op de bij dit besluit behorende situatietekening met kadedeel A. zijn aangegeven voor een maximale ligduur van 12 uur, mits wordt voldaan aan de volgende voorwaarde:
 - a. De lengte van het vaartuig is niet langer dan 10,00 meter.
- b. Het college kan voor het gedeelte van de oever dat op de bij dit besluit behorende situatietekening met kadedeel B. is aangegeven, ontheffing verlenen van het onder 1. genoemde verbod aan de eigenaar van een langs genoemde oever van de Koppoellaan gelegen perceel voor een bij hem in bezit zijnd vaartuig, mits wordt voldaan aan de volgende voorwaarden:
 - a. de lengte van het vaartuig niet langer is dan 7,00 meter;
 - b. het vaartuig is niet hoger dan maximaal 50 cm boven de kade c.q. beschoeiing;
 - c. het maximaal aantal af te geven ontheffingen is 1 per perceel.
4. Het verbod om ligplaats in te nemen geldt niet op passantenplaatsen die op de bij dit besluit behorende situatietekening met kadedeel C. zijn aangegeven voor een maximale ligduur van 24 uur, mits wordt voldaan aan de volgende voorwaarde:
 - a. De lengte van het vaartuig is niet langer dan 10,00 meter.
5. Een vaartuig wordt geacht gedurende meer dan 12 of 24 uur achtereen ligplaats te hebben ingenomen, indien tussen de eerste en de tweede maal van aantreffen van dat vaartuig ter plaatse ten minste 12 uur en ten hoogste 24 uur respectievelijk 24 uur en ten hoogste 36 uur is gelegen.



Artikel II

Deze wijziging treedt in werking op de dag volgende op die van de openbare bekendmaking in het gemeentebblad.


Aldus vastgesteld in de vergadering van het college van burgemeester en wethouders van de gemeente Kaag en Braassem op 18 december 2018.

De gemeentesecretaris
M.E. Spreij

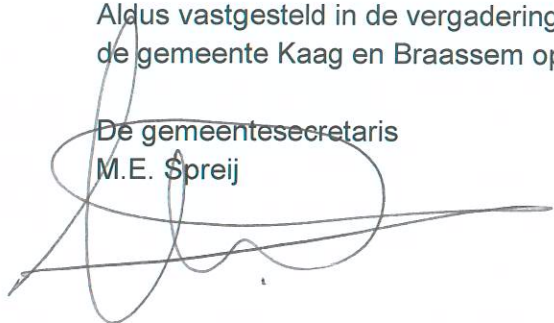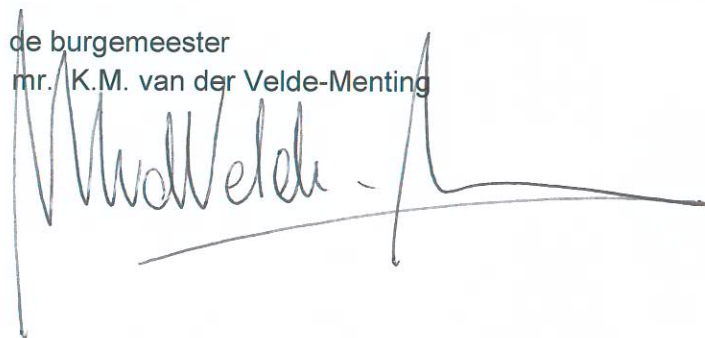


de burgemeester
mr. K.M. van der Velde-Menting


A handwritten signature in black ink, consisting of several overlapping loops and a long horizontal stroke extending to the right.A handwritten signature in black ink, featuring a series of vertical strokes followed by a horizontal line and a final vertical stroke on the right.

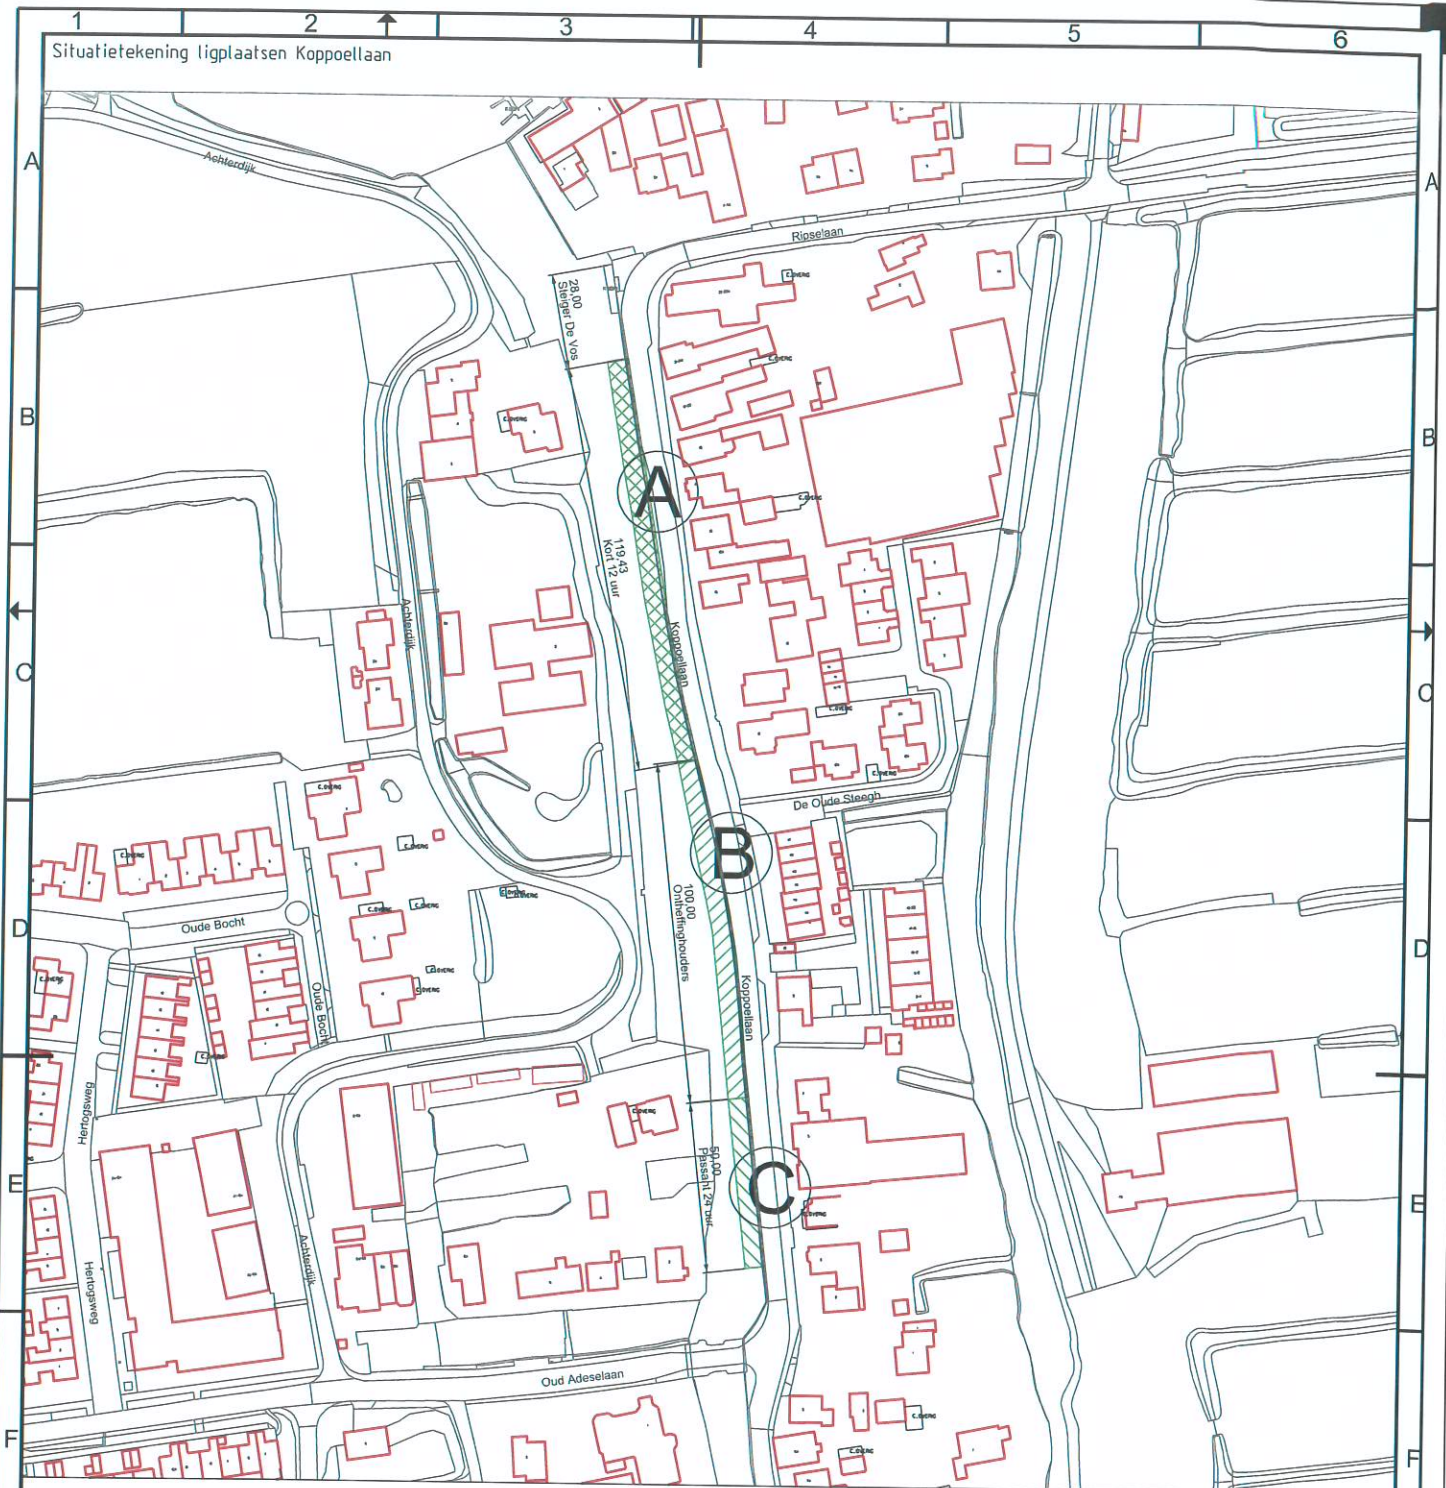Bijlage: situatietekening van de kade langs de Koppoellaan te Rijpwetering



Ligplaatsen kade De Rijpwetering Koppoellaan:

-  Ligplaatsen ontheffinghouders
-  Ligplaatsen Kort 12 uur
-  Ligplaatsen passanten 24 uur

4								
3								
2								
1								
Wijz.:		Get.:		Datum:		Gez.:		Gewijzigd:
 <p>GEMEENTE Kaag en Braassem</p> <p>Büroadres • Hoogmade • Kaag • Leimuiden • Nieuwe Wetering • Oud Ade Oude wetering • Rijpsterwoude • Rijpwetering • Roelofarendsveen • Woubrugge</p> <p>Bezoekadres Westeinde 1 • Roelofarendsveen Postbus 1 • 2270 AA Roelofarendsveen Tel. (071) 3322272 • Fax (071) 3327249 E-mail info@kaagebraassem.nl www.kaagebraassem.nl</p>						Status		Concept
						Project		Ligplaatsen Koppoellaan Rijpwetering
Tekening		Overzicht locaties Ontheffinghouders en passanten						
Getekend		J.G. Vermeulen		Datum		31 okt 2018		
Schaal		1 : 1500		Formaat		A3		
Paraaf		R. van der Plas		Werknr.				
Tekeningnr.		KW 00014		Blad		1		

