





Voorgevel Bouwnummers 1 - 9




Achtergevel Bouwnummers 9 -1


project Hof Berlage, Vlissingen			
opdrachtgever Zeeuwse Vastgoed bv			
werknummer 229500		fase Omgevingsvergunning	
schaal 1 : 200	formaat A	datum 15-02-2019	wijziging
detailnummer overzicht		WTS architecten Belamypark 9 4381 CG Vlissingen tel: 0118 460500 info@wtsarchitecten.nl www.wtsarchitecten.nl	
			

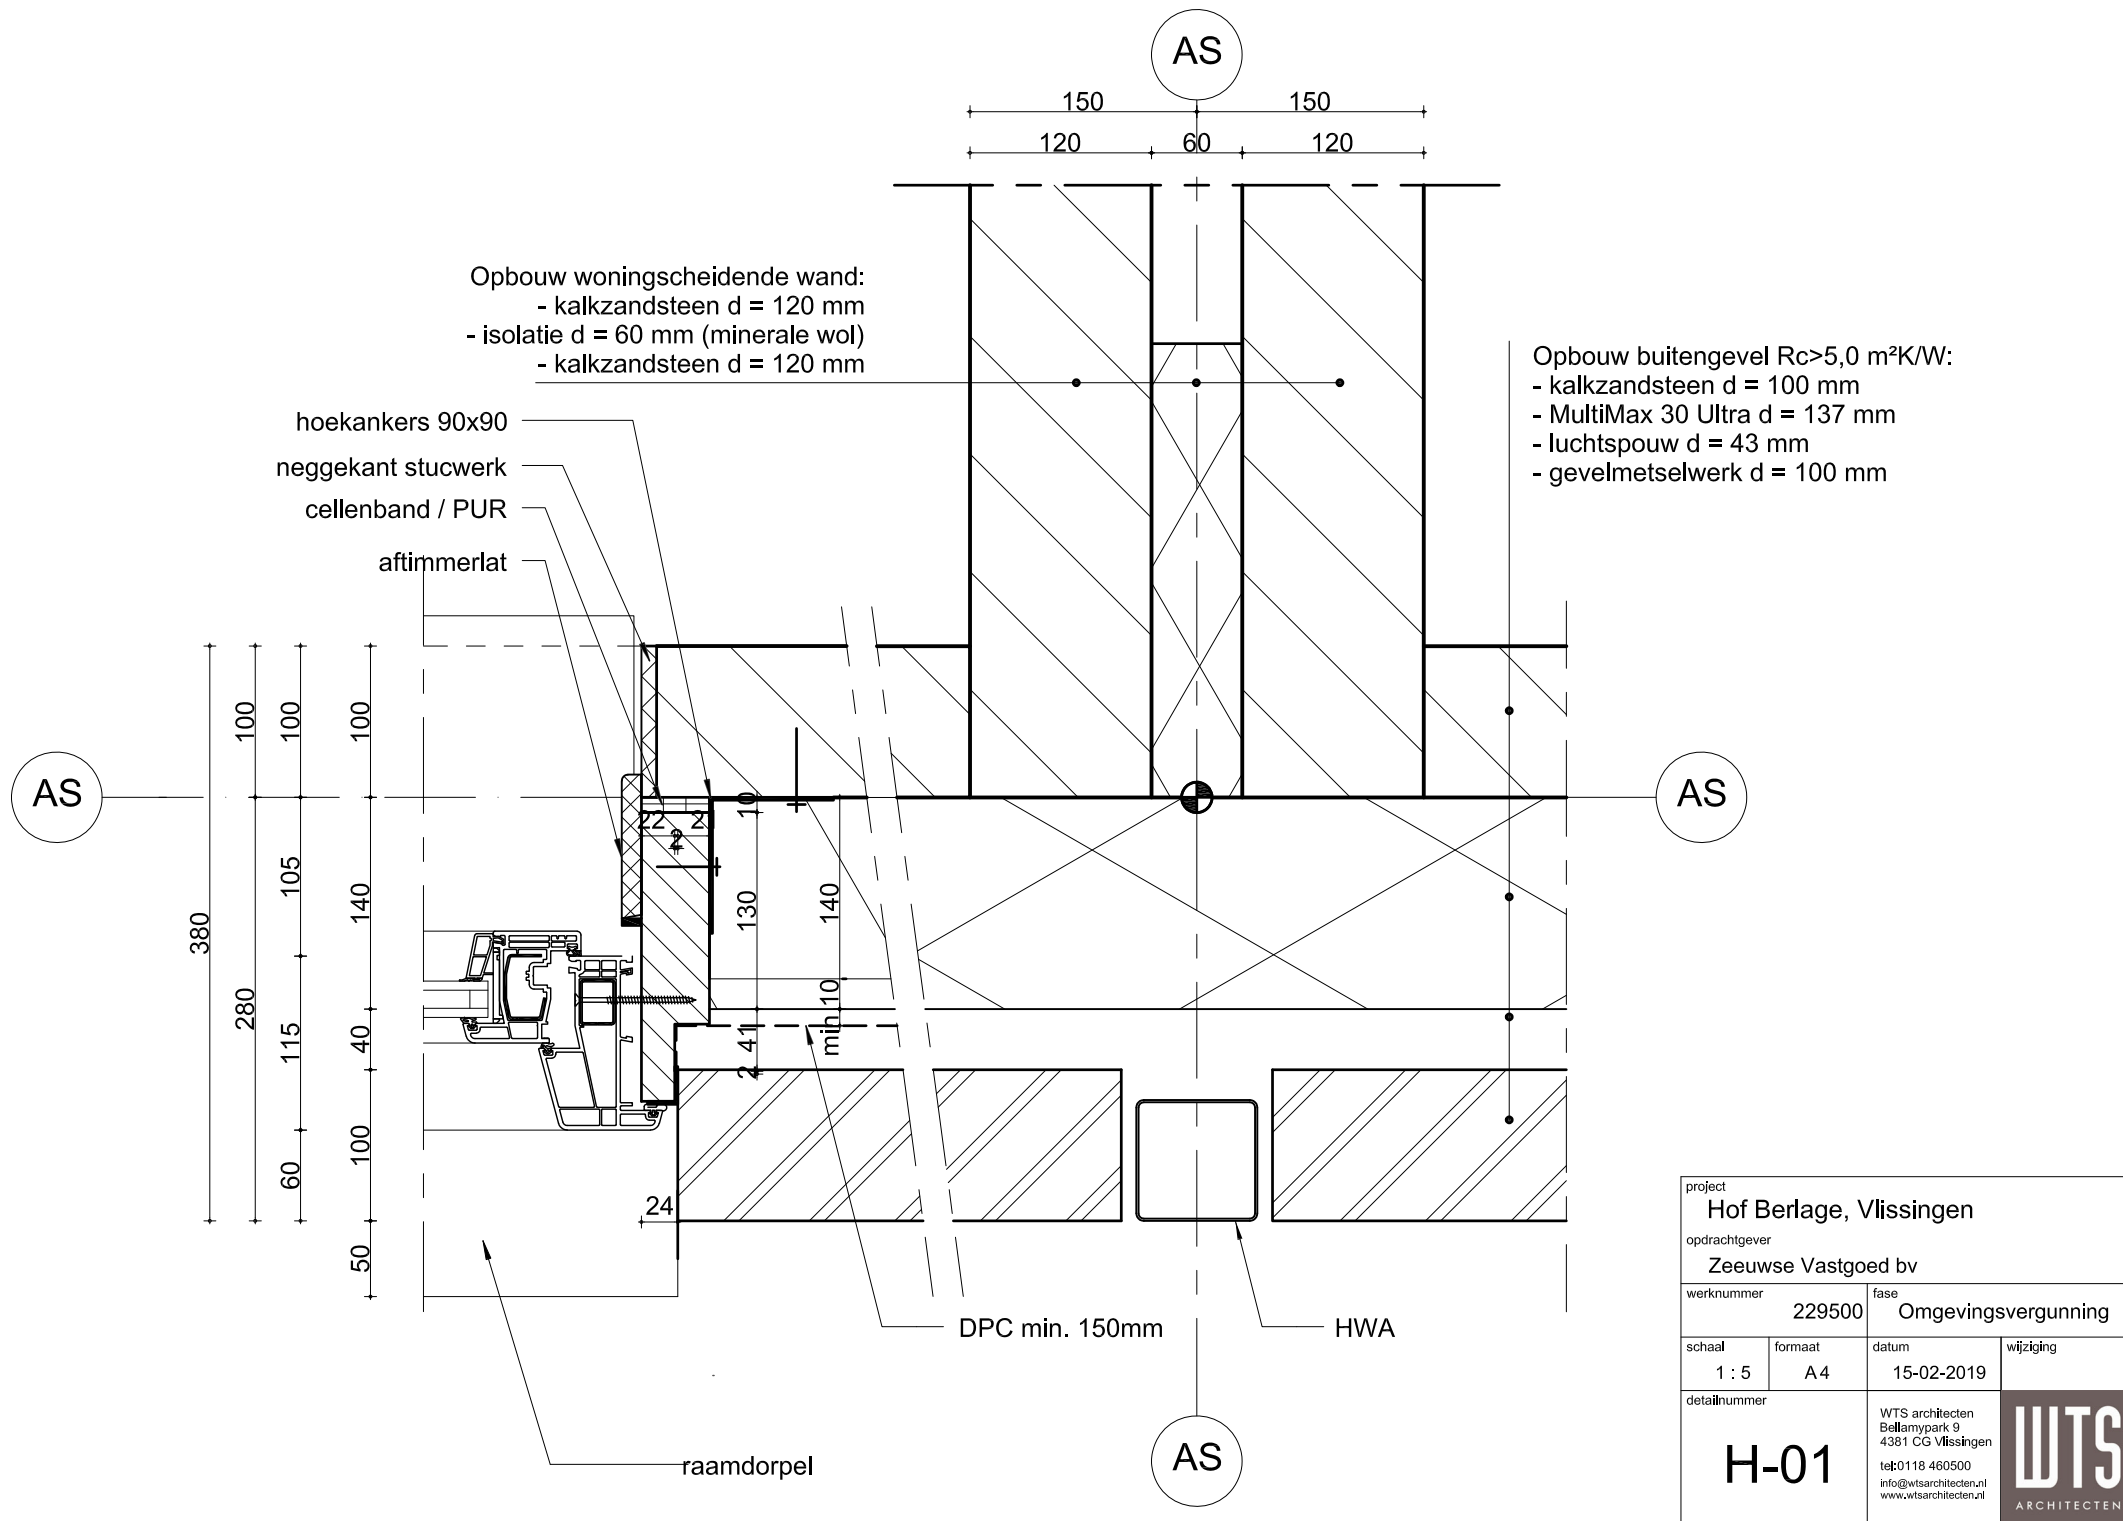

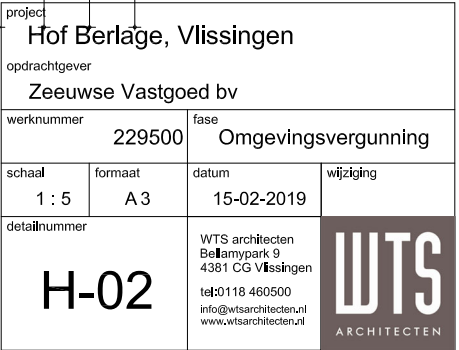


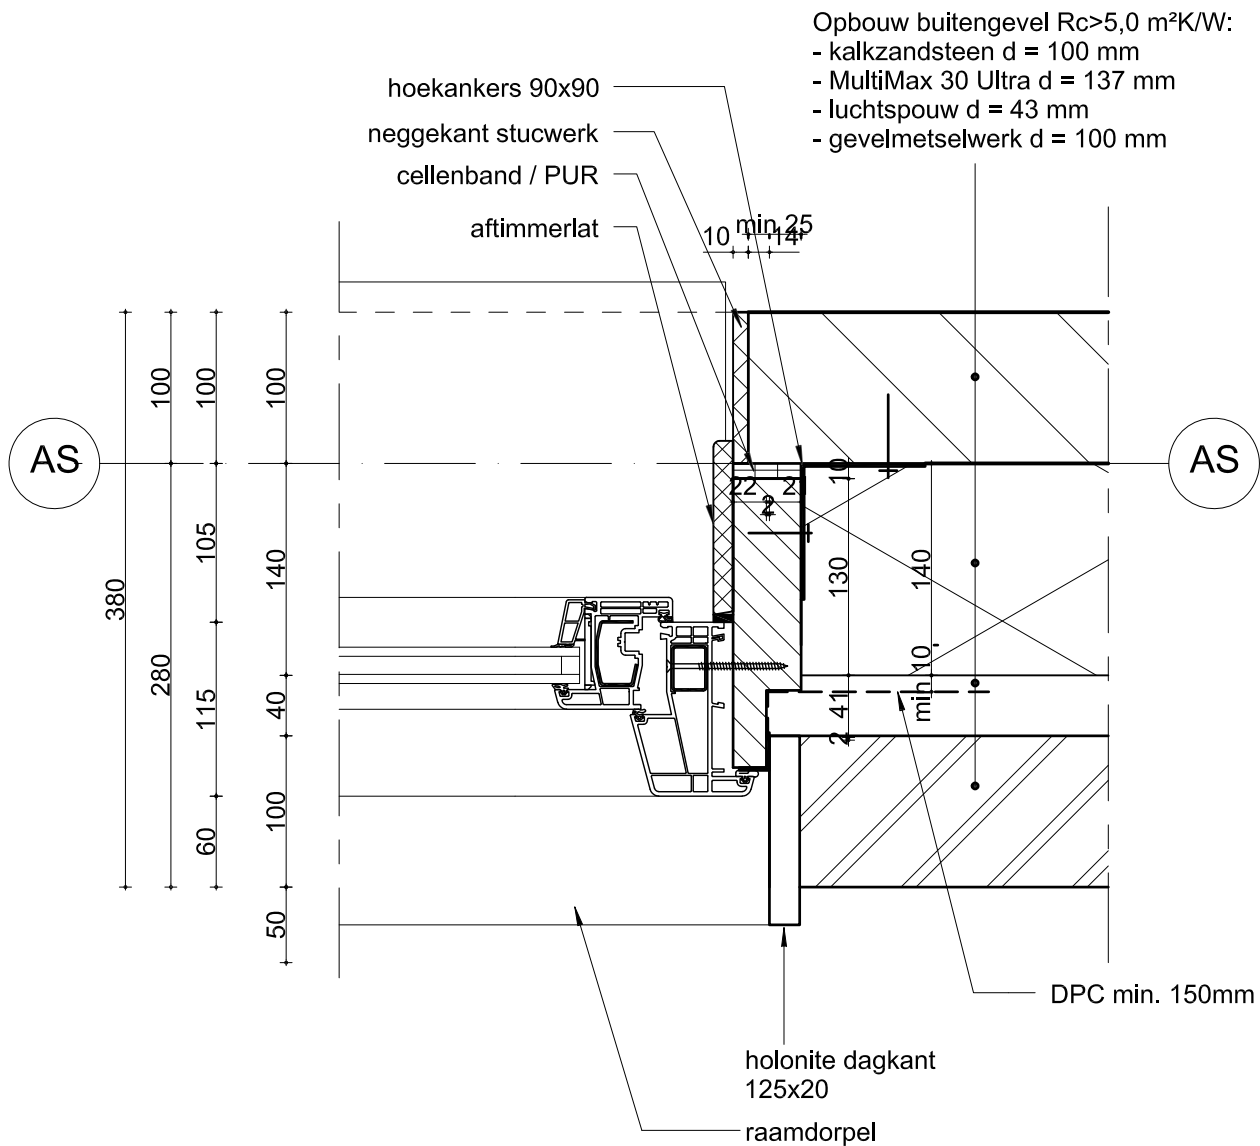


project Hof Berlage, Vlissingen			
opdrachtgever Zeeuwse Vastgoed bv			
werknummer 229500		fase Omgevingsvergunning	
schaal 1 : 5	formaat A4	datum 15-02-2019	wijziging
detailnummer H-03		WTS architecten Bellamyplein 9 4381 CG Vlissingen tel: 0118 460500 info@wtsarchitecten.nl www.wtsarchitecten.nl	
			

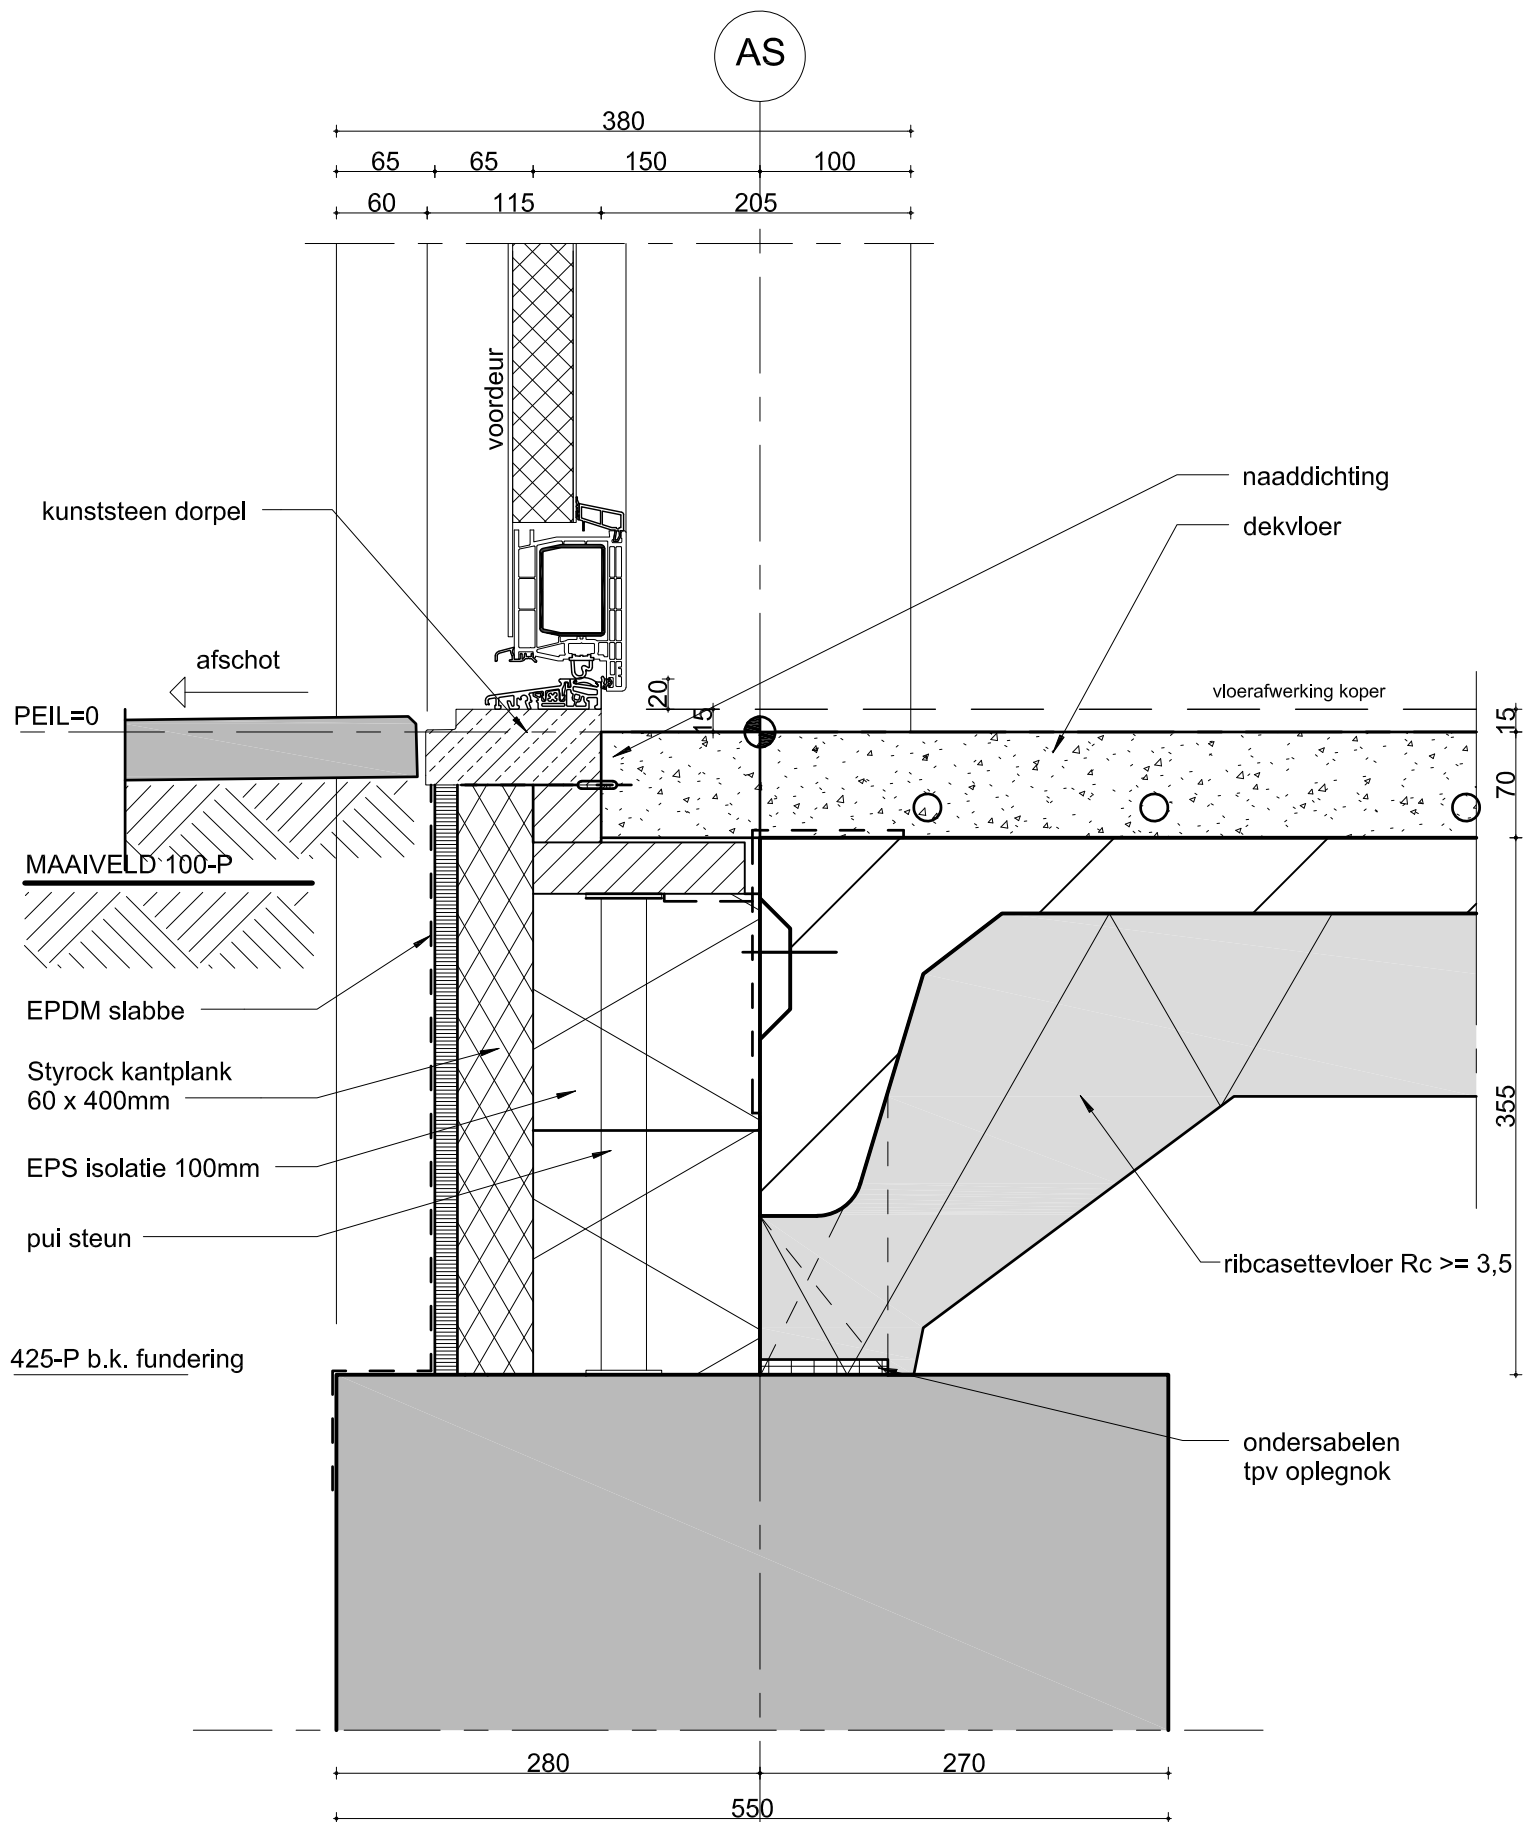


project Hof Berlage, Vlissingen			
opdrachtgever Zeeuwse Vastgoed bv			
werknummer 229500		fase Omgevingsvergunning	
schaal 1 : 5	formaat A4	datum 15-02-2019	wijziging
detailnummer V-01		WTS architecten Bellamyark 9 4381 CG Vlissingen tel: 0118 460500 info@wtsarchitecten.nl www.wtsarchitecten.nl	

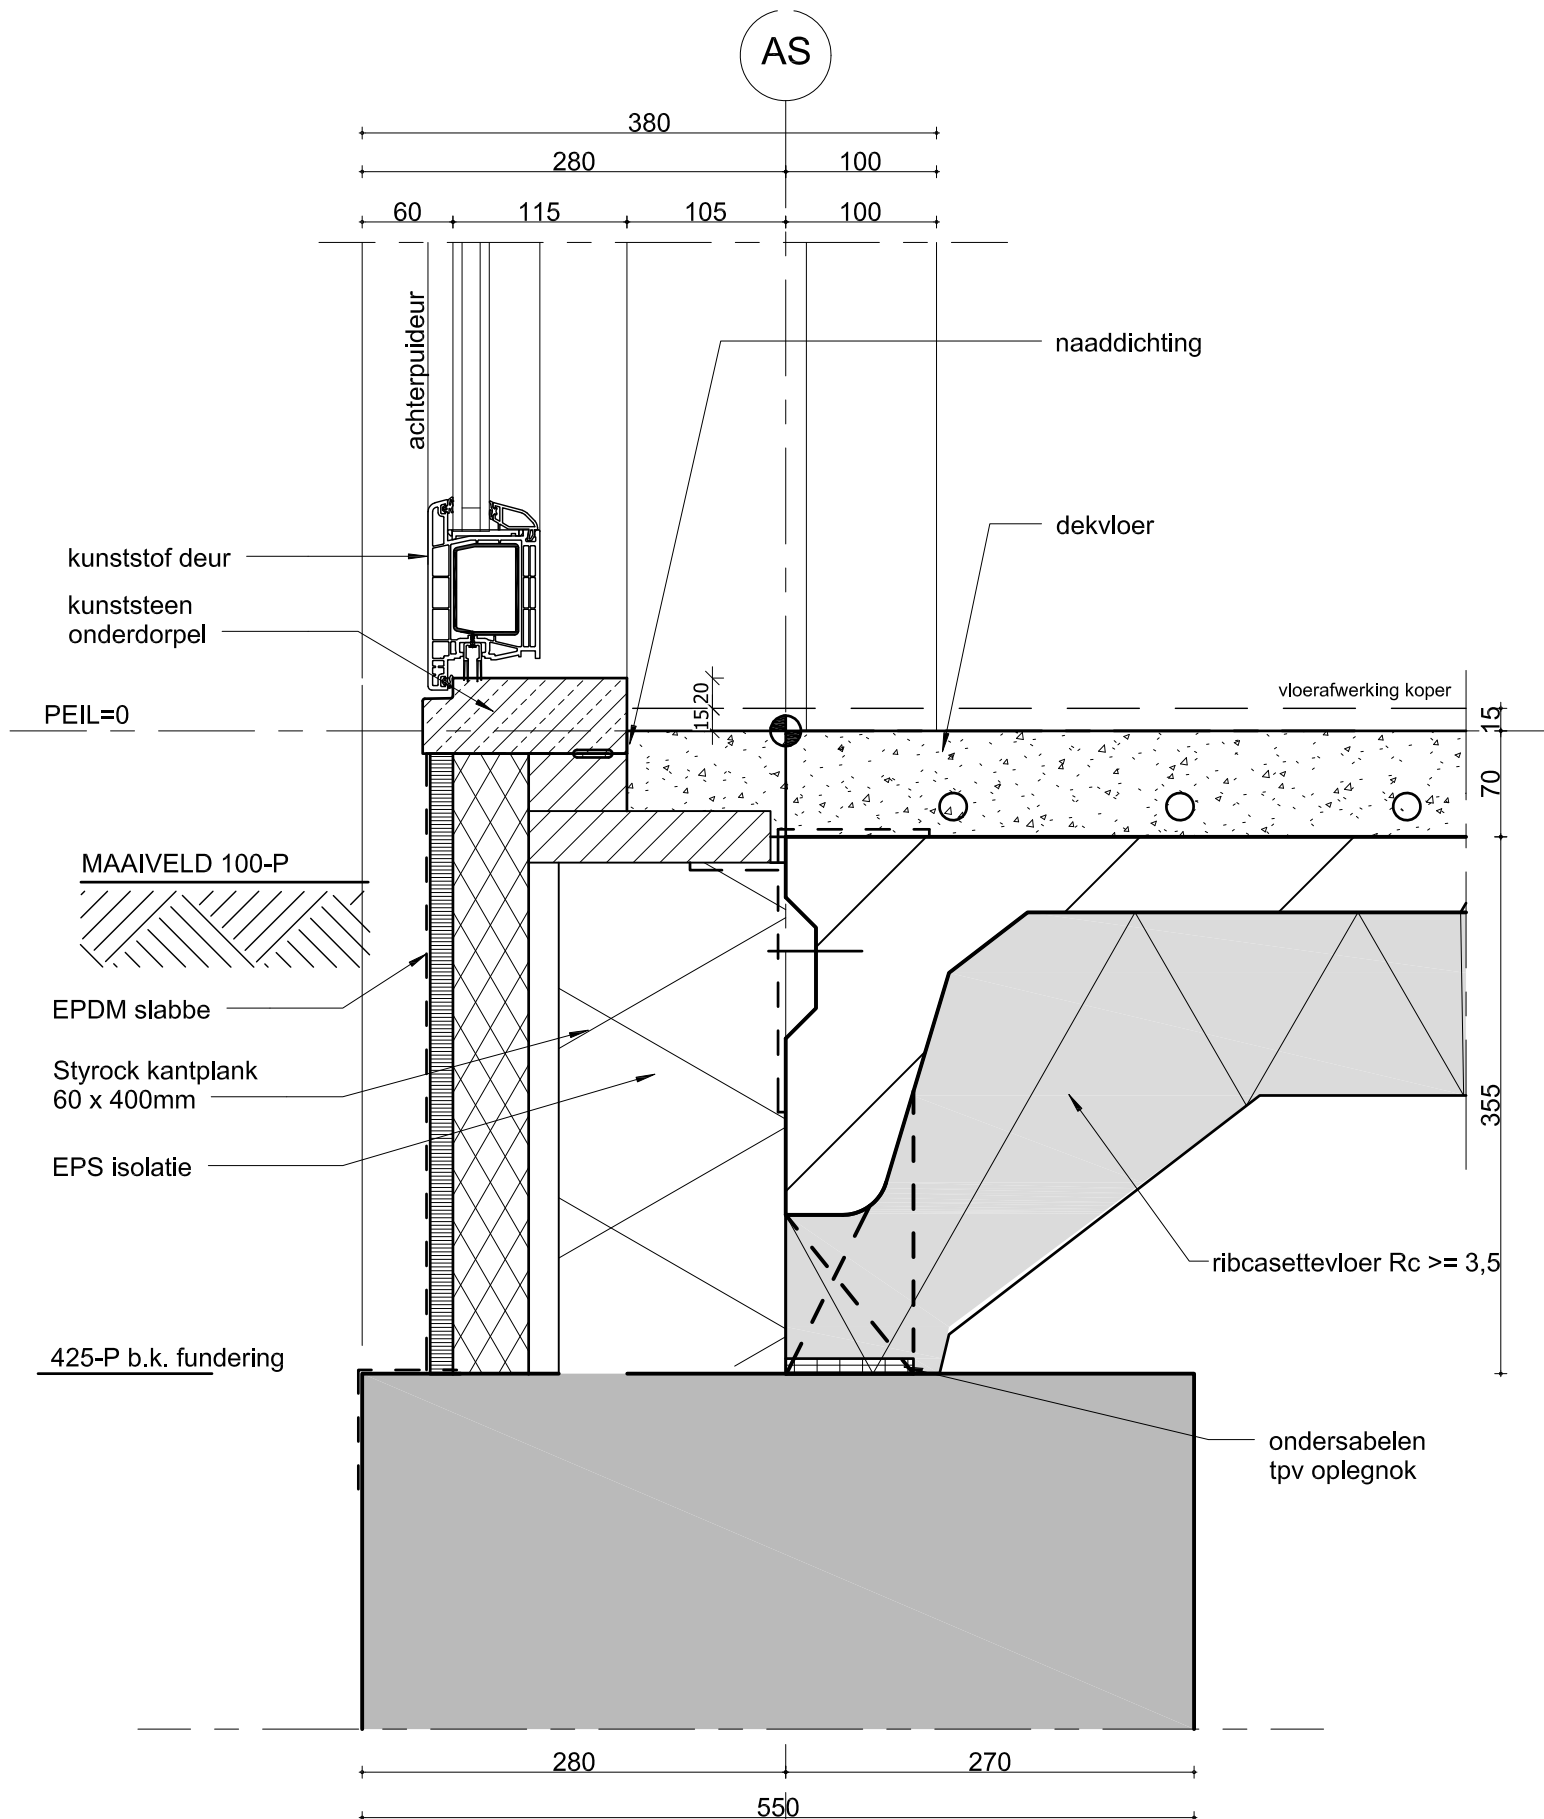


project Hof Berlage, Vlissingen			
opdrachtgever Zeeuwse Vastgoed bv			
werknummer 229500		fase Omgevingsvergunning	
schaal 1 : 5	formaat A3	datum 15-02-2019	wijziging
detailnummer V-02		WTS architecten Bellamyplein 9 4381 CG Vlissingen tel: 0118 460500 info@wtsarchitecten.nl www.wtsarchitecten.nl	

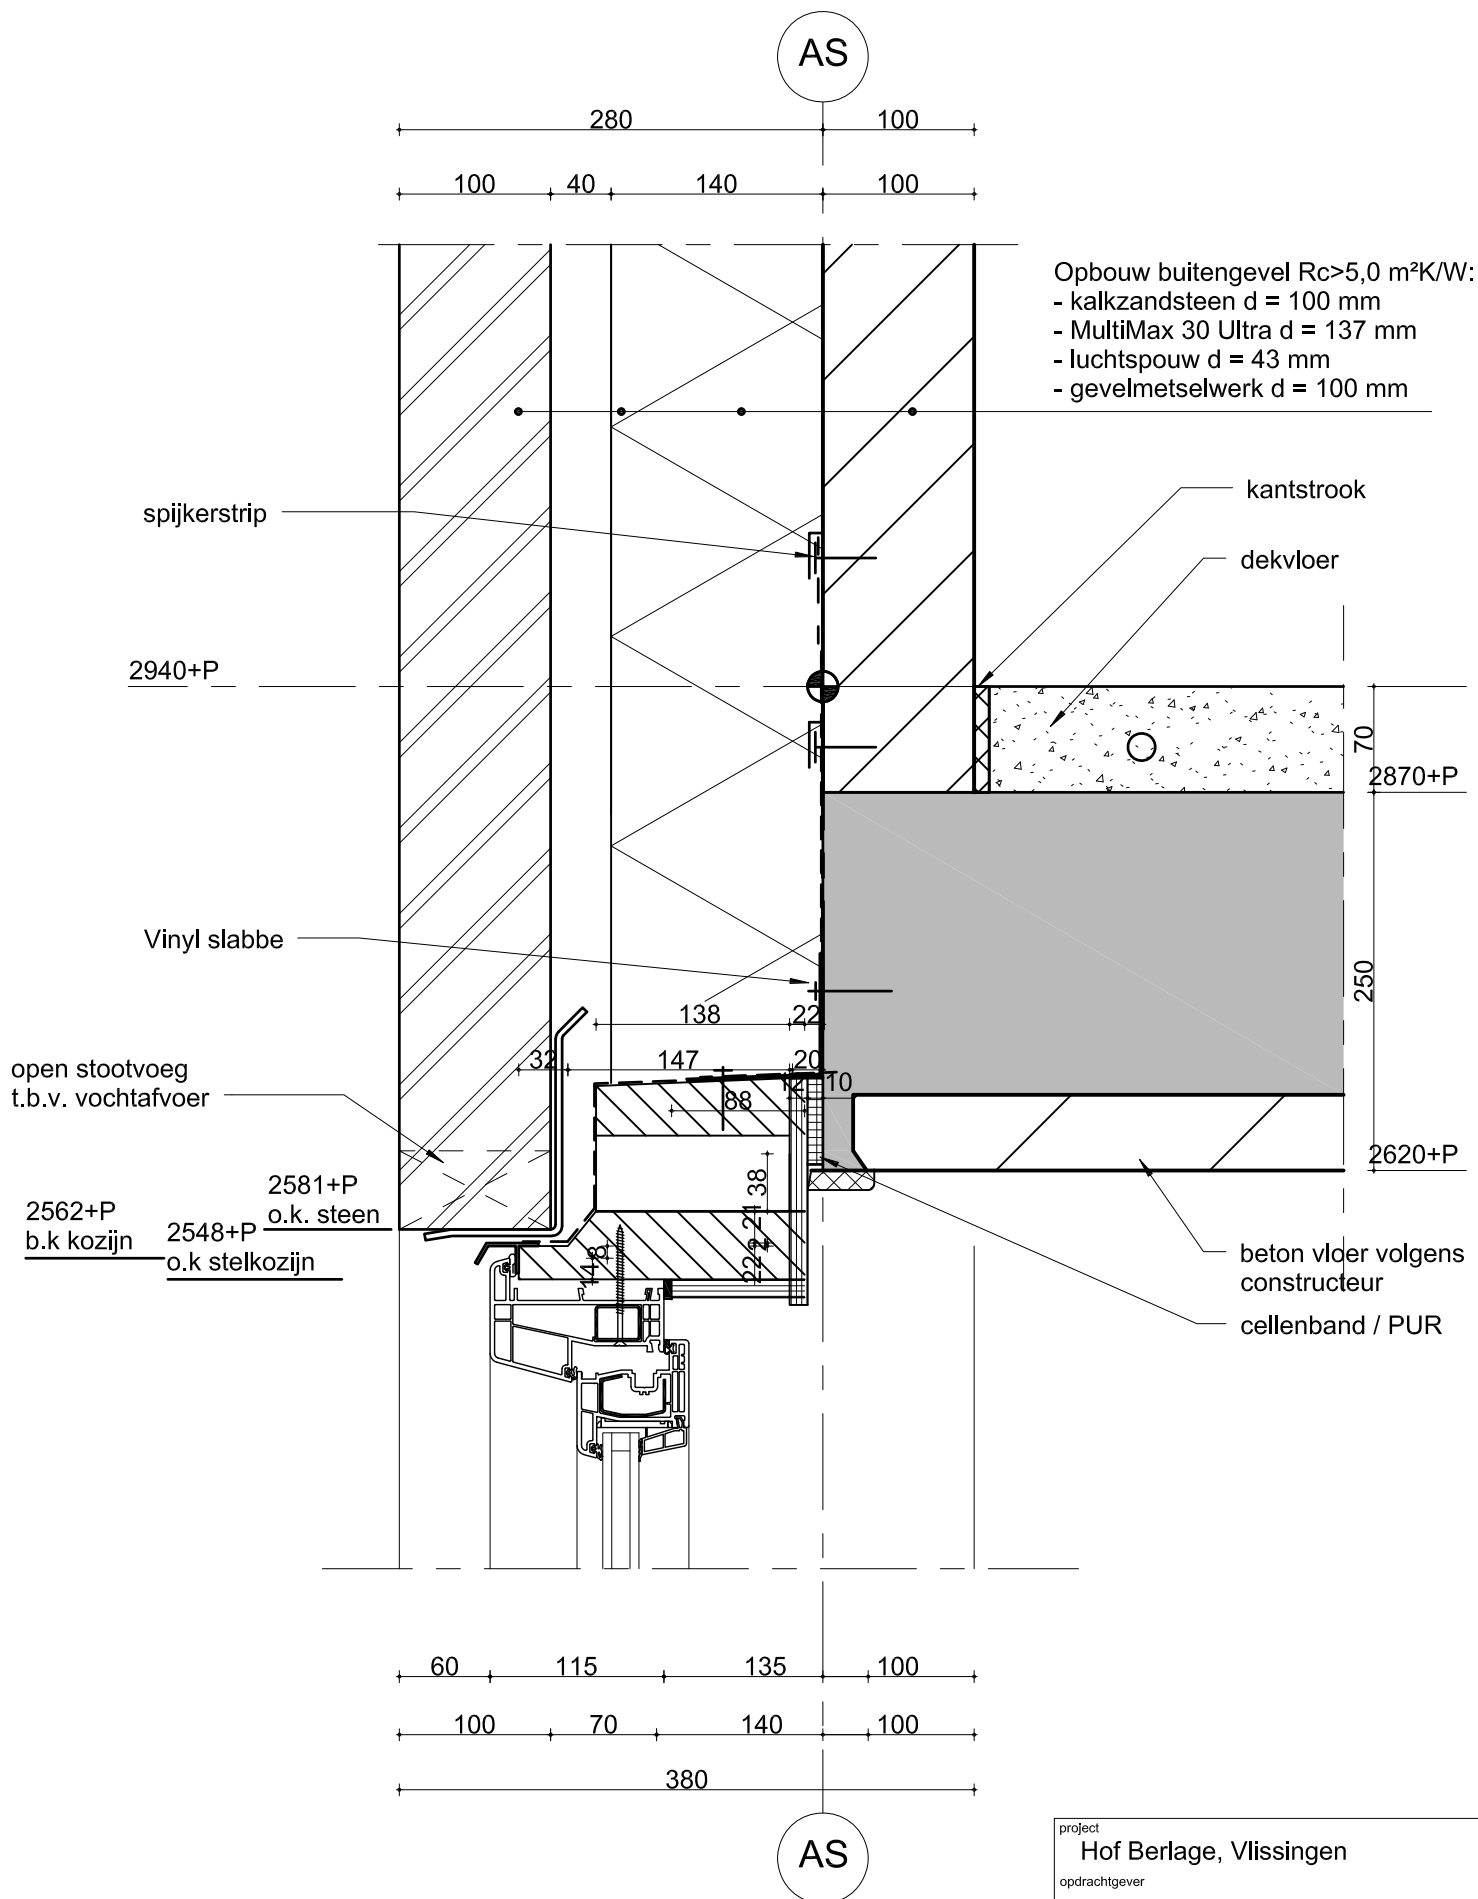

project Hof Berlage, Vlissingen			
opdrachtgever Zeeuwse Vastgoed bv			
werknummer 229500		fase Omgevingsvergunning	
schaal 1 : 5	formaat A 4	datum 15-02-2019	wijziging
detailnummer V-03		WTS architecten Bellamyplein 9 4381 CG Vlissingen tel: 0118 460500 info@wtsarchitecten.nl www.wtsarchitecten.nl	
			

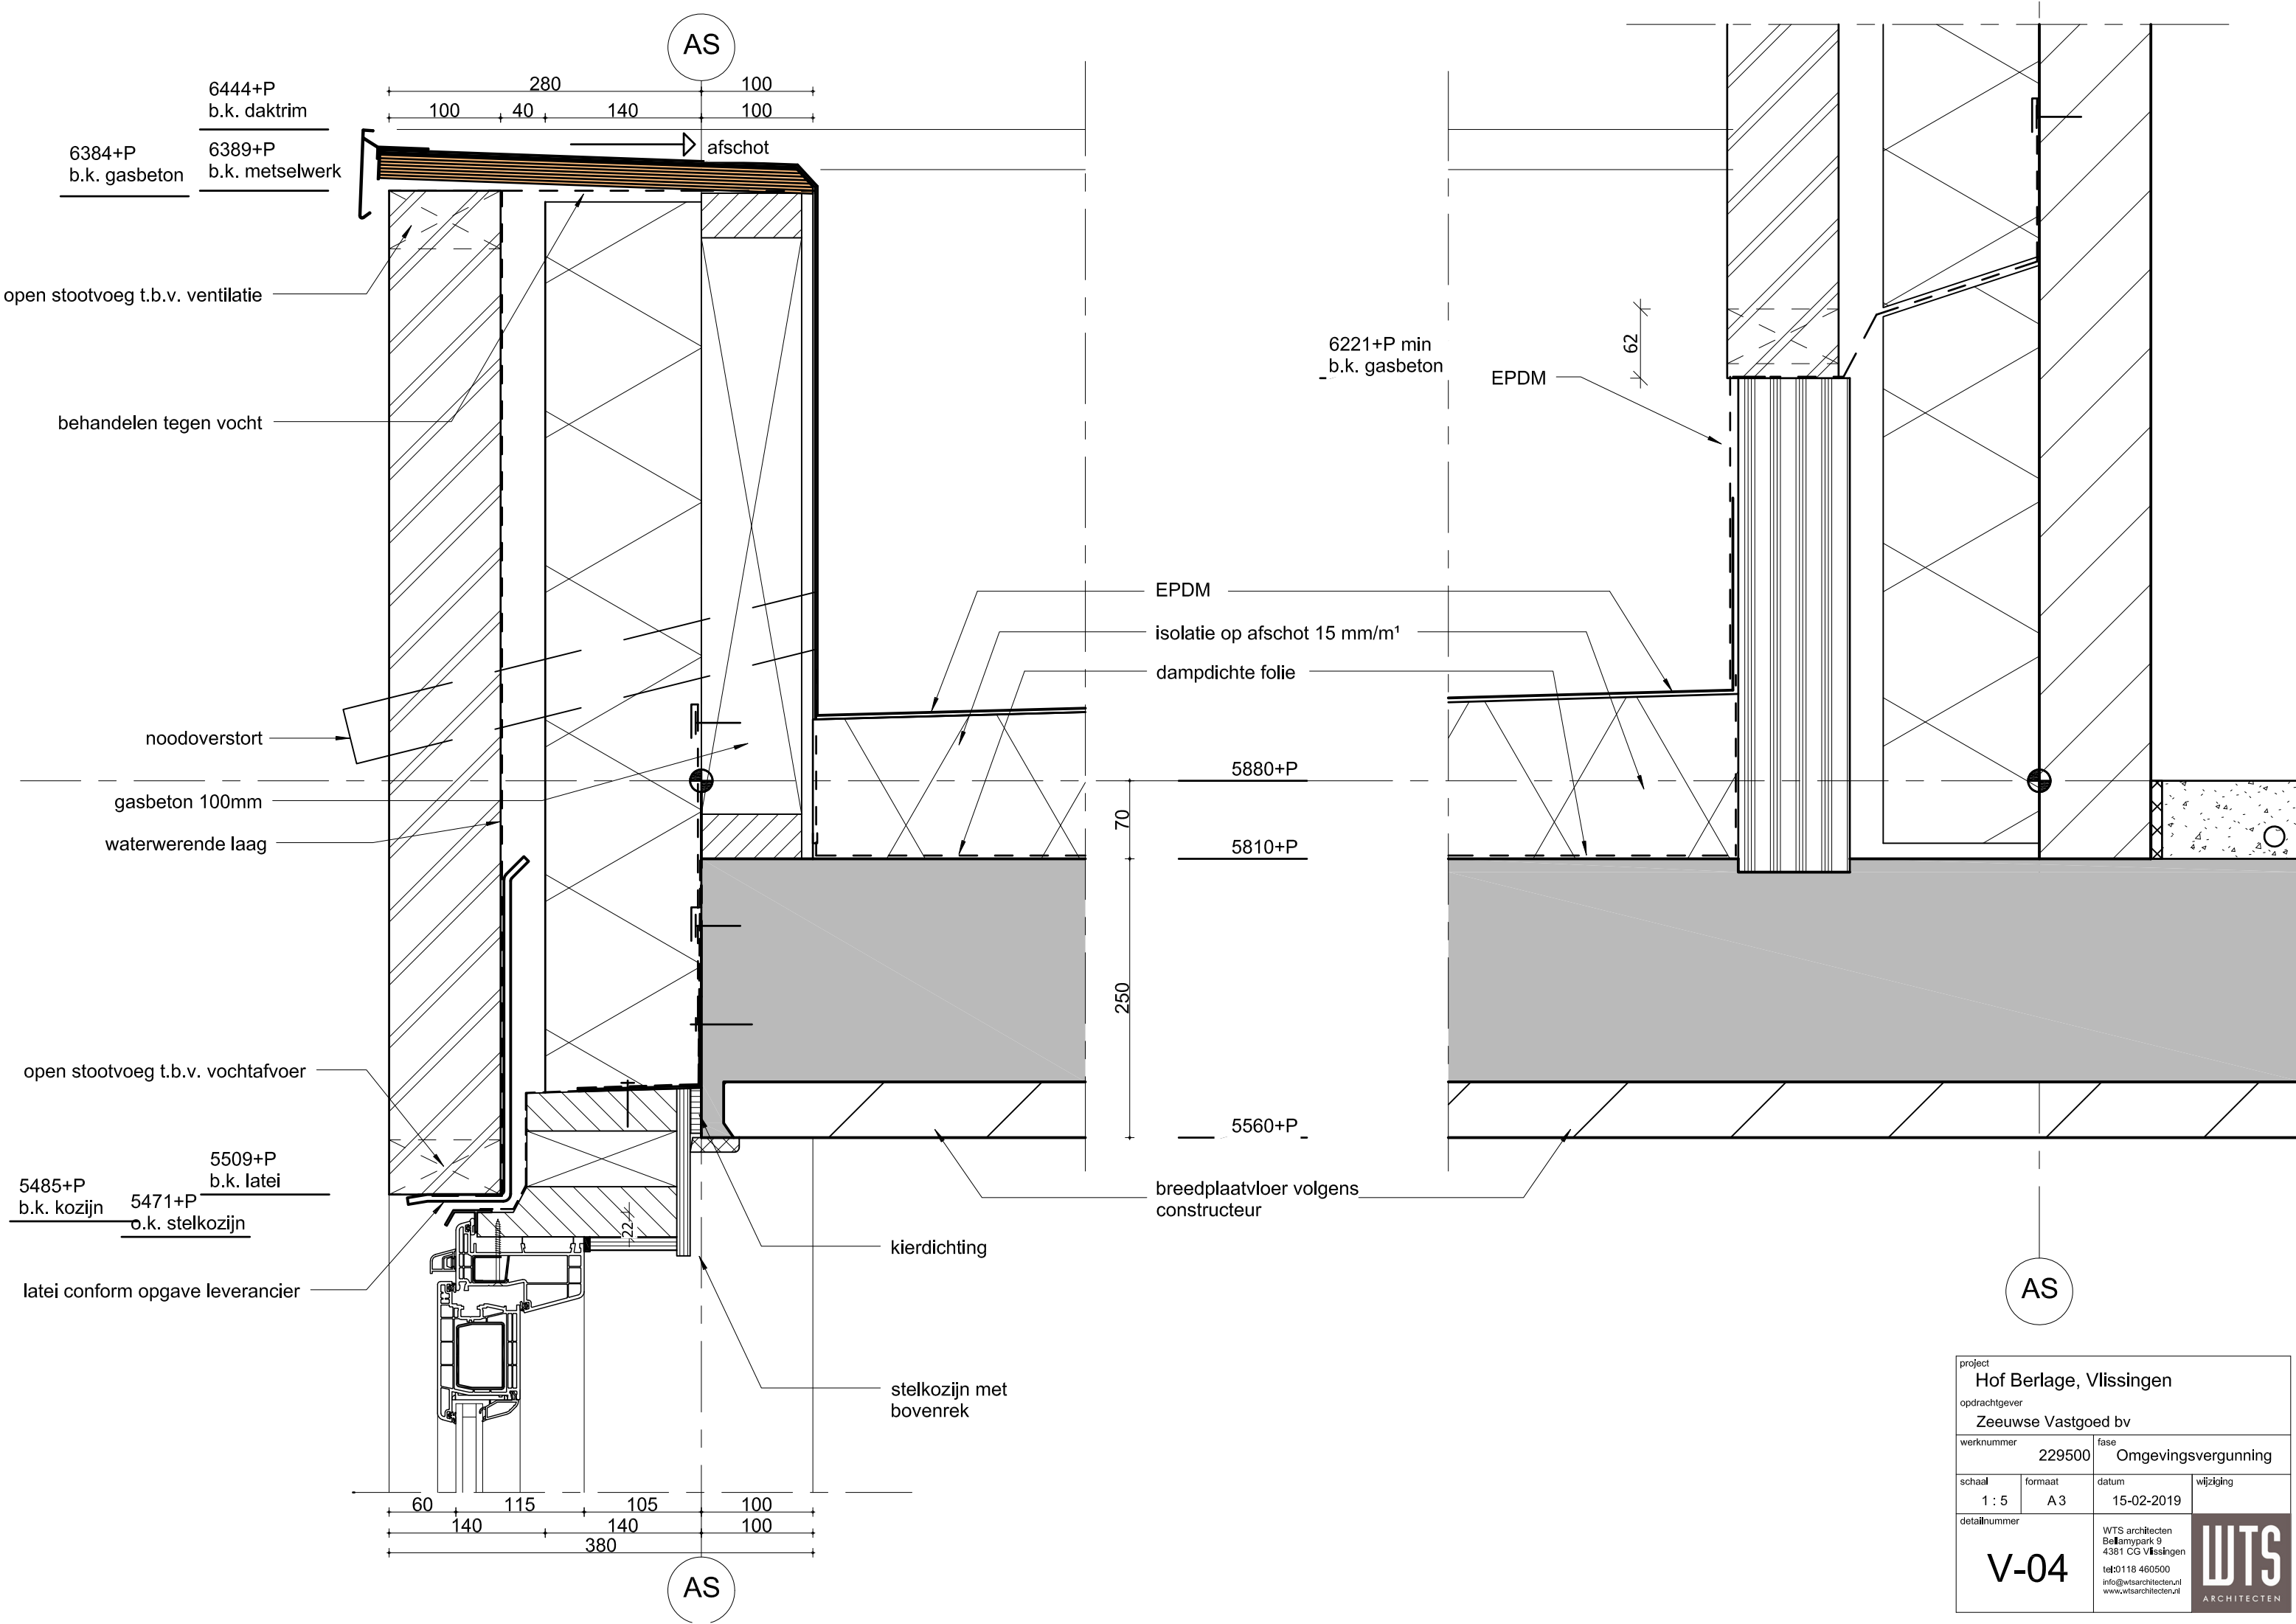


project Hof Berlage, Vlissingen			
opdrachtgever Zeeuwse Vastgoed bv			
werknummer 229500		fase Omgevingsvergunning	
schaal 1 : 5	formaat A3	datum 15-02-2019	wijziging
detailnummer V-04		WTS architecten Belamypark 9 4381 CG Vlissingen tel:0118 460500 info@wtsarchitecten.nl www.wtsarchitecten.nl	
		WTS ARCHITECTEN	

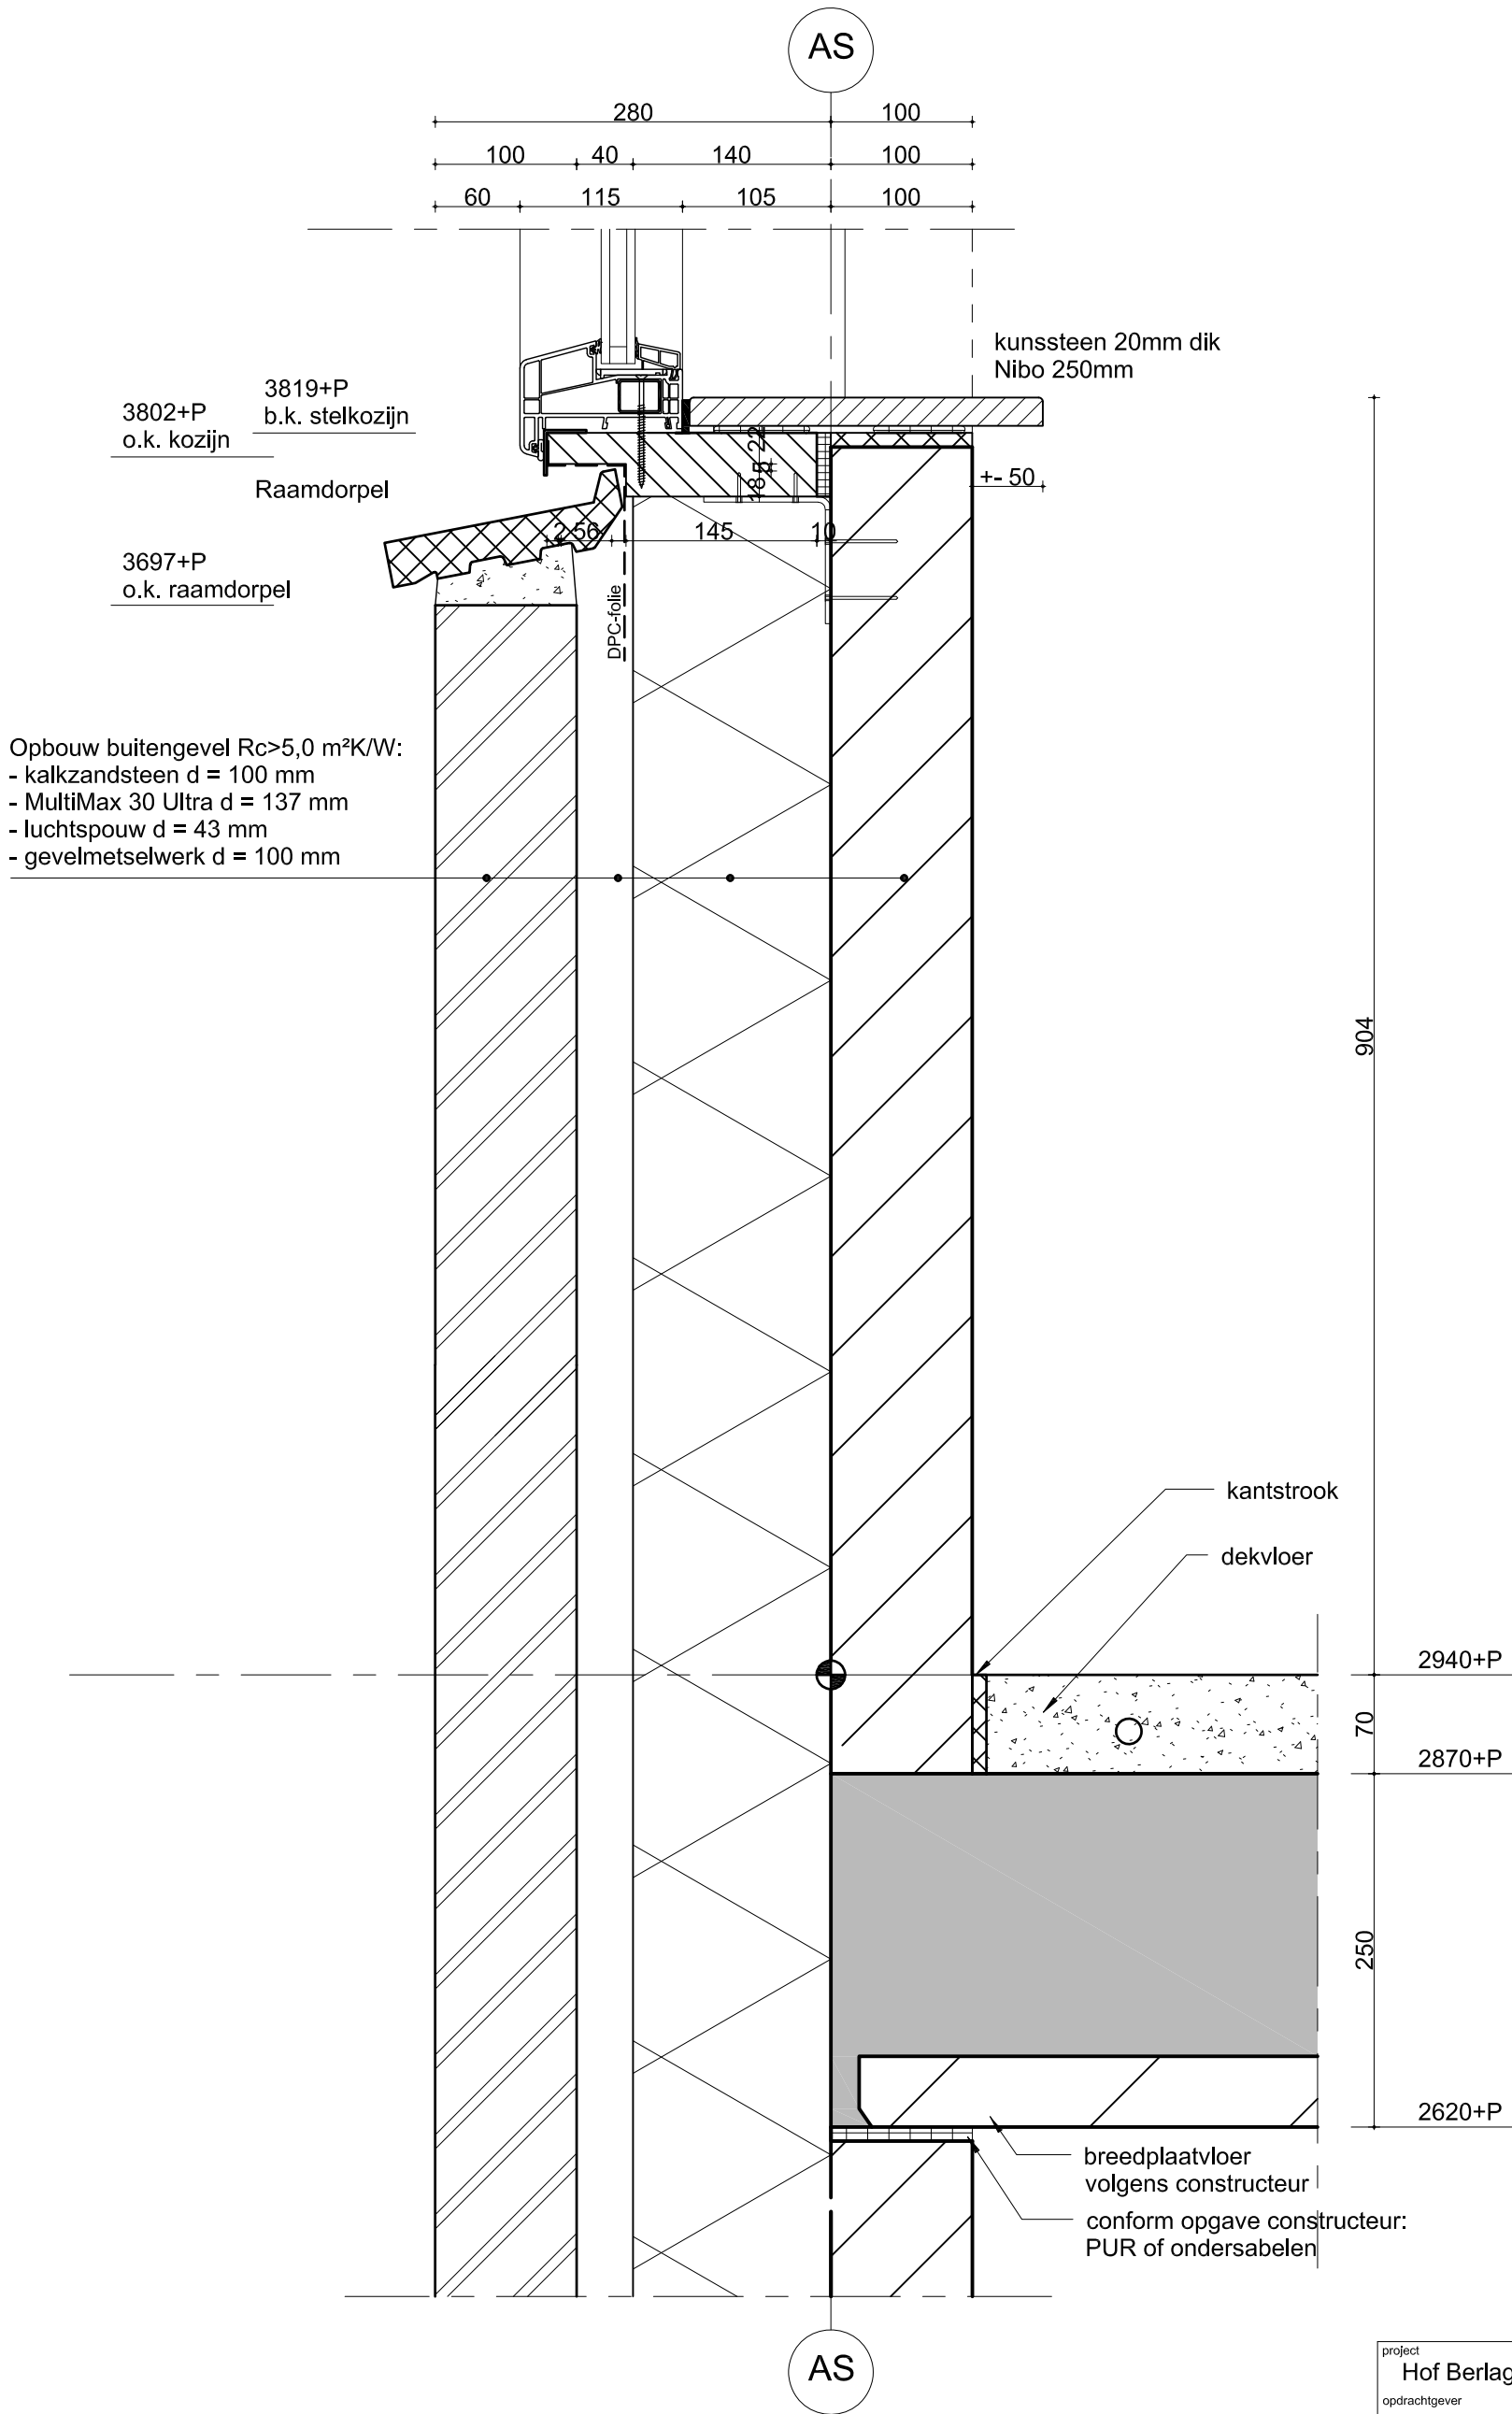


project Hof Berlage, Vlissingen			
opdrachtgever Zeeuwse Vastgoed bv			
werknnummer 229500		fase Omgevingsvergunning	
schaal 1 : 5	formaat A3	datum 15-02-2019	wijziging
detailnummer V-05		WTS architecten Bakampark 9 4381 CG Vlissingen tel: 0118 460500 info@wtsarchitecten.nl www.wtsarchitecten.nl	



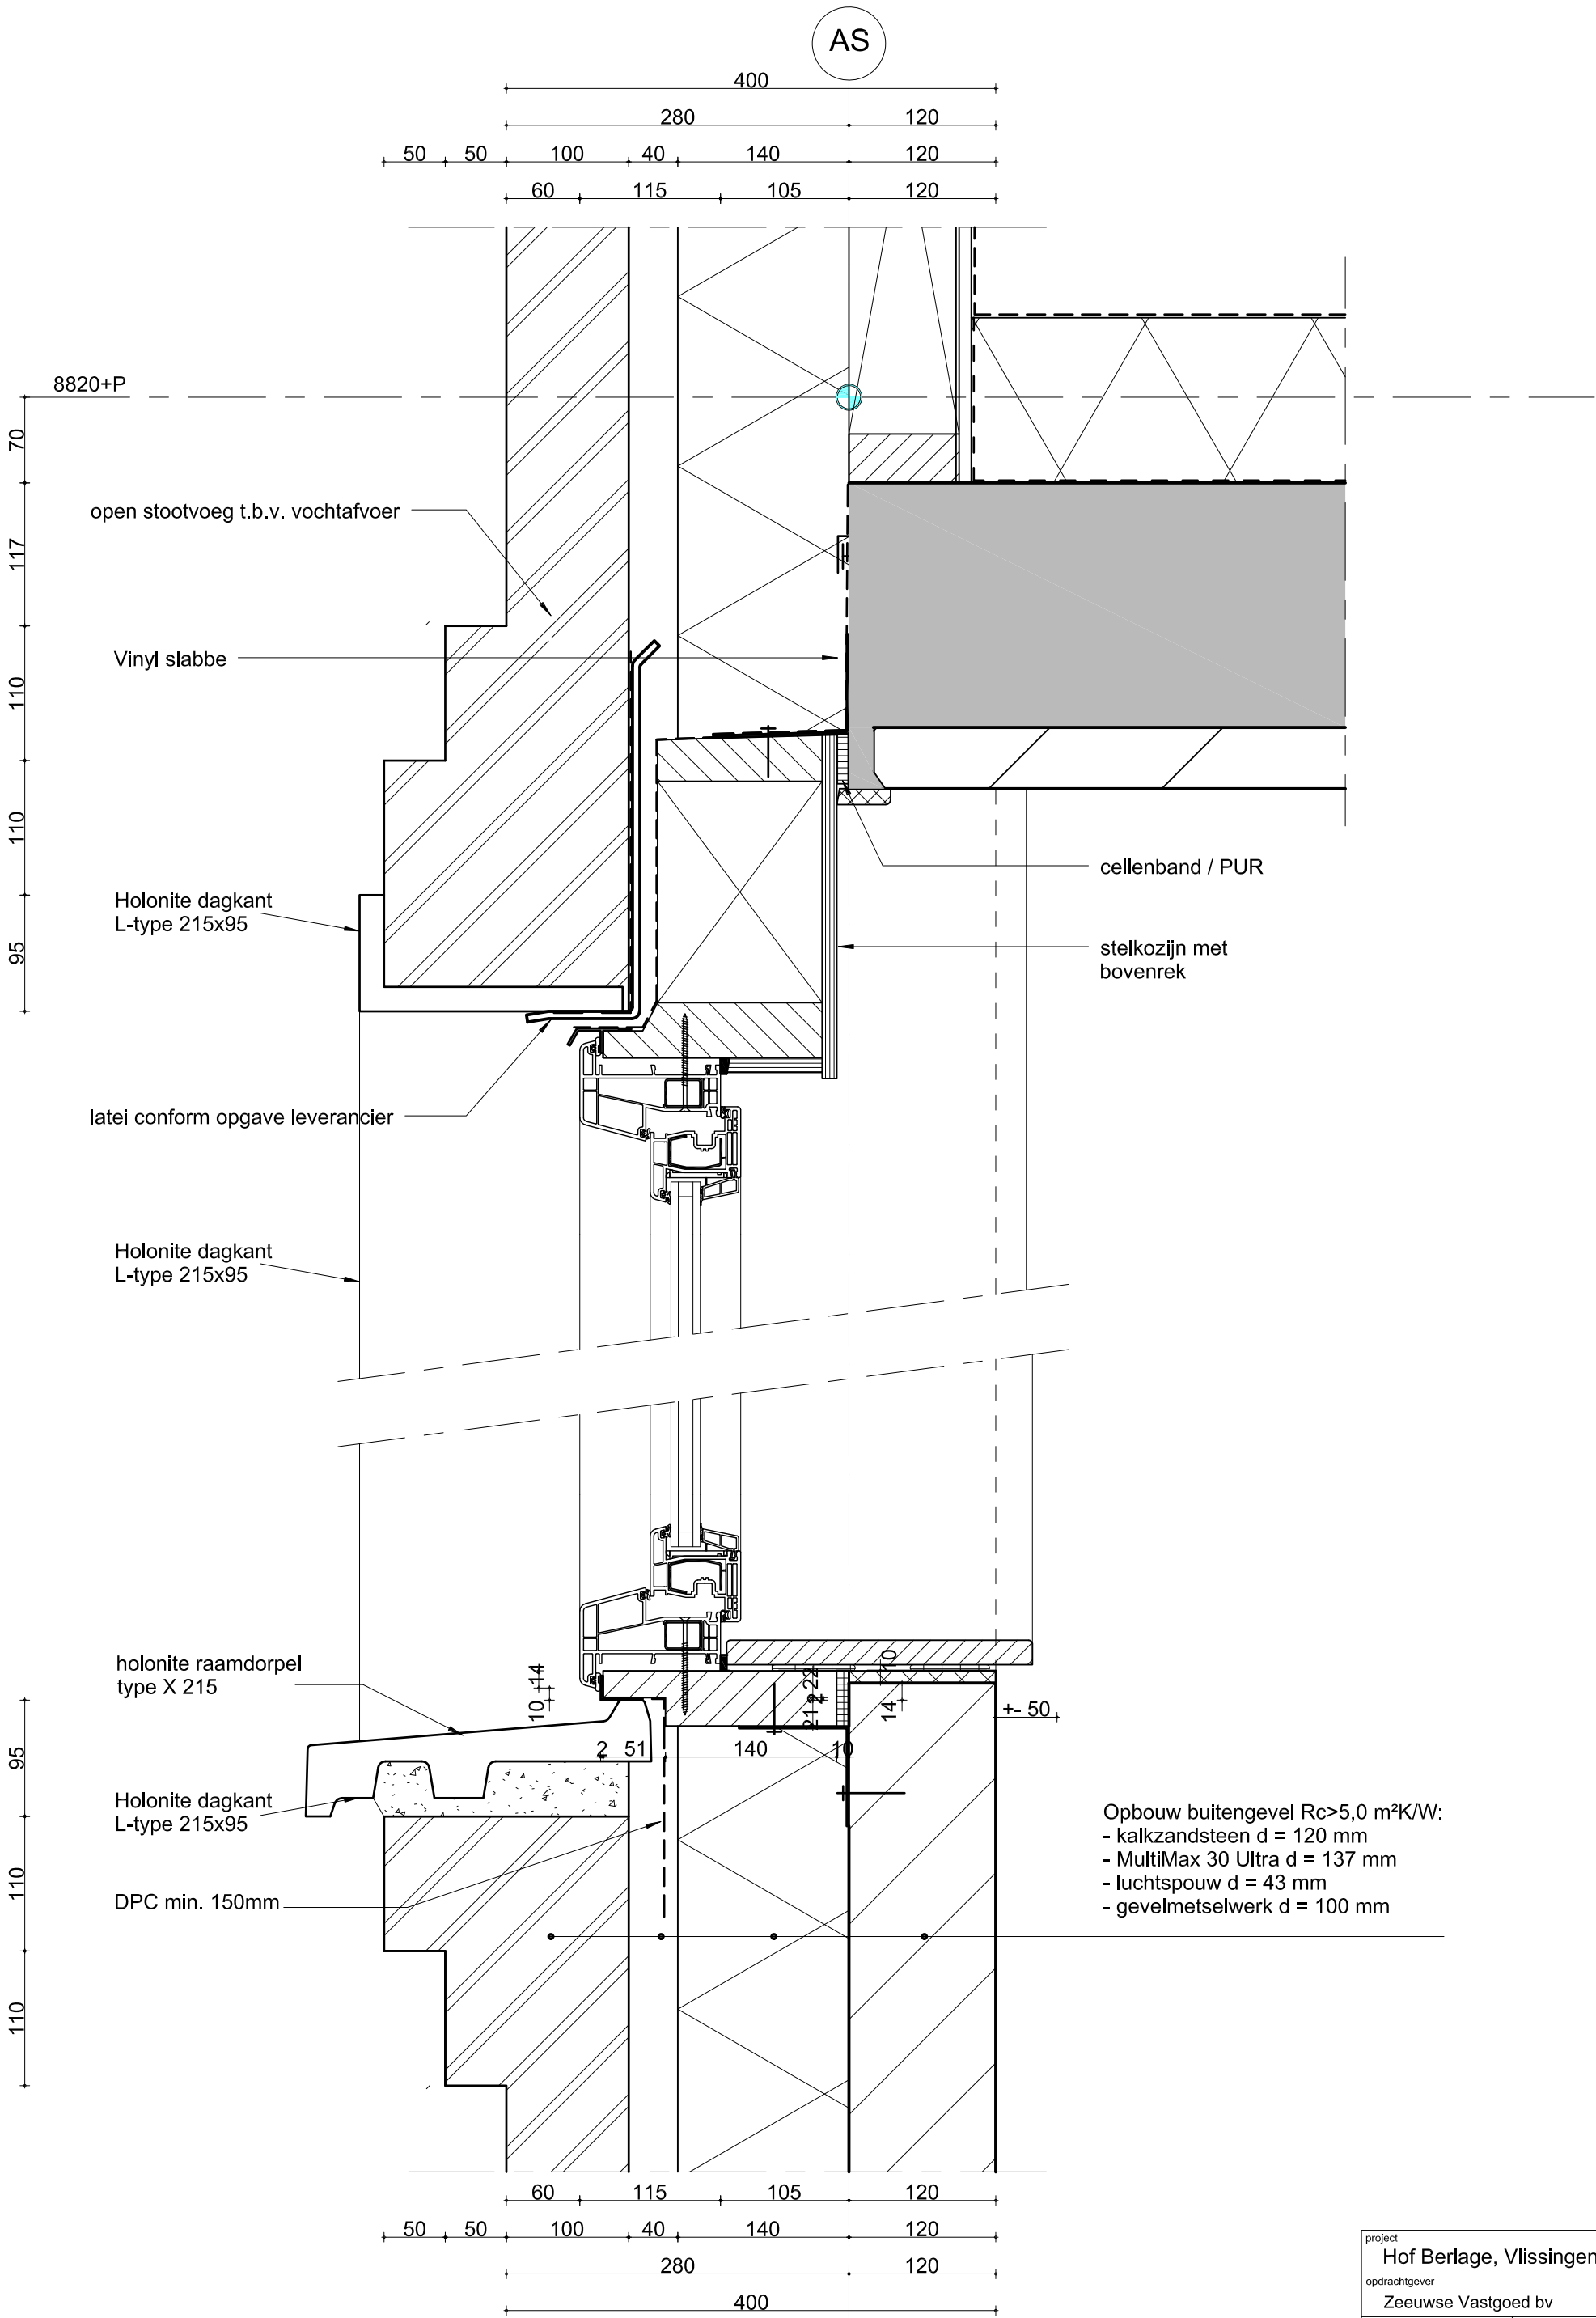

project			
Hof Berlage, Vlissingen			
opdrachtgever			
Zeeuwse Vastgoed bv			
werknnummer		fase	
229500		Omgevingsvergunning	
schaal	formaat	datum	wijziging
1 : 5	A 3	15-02-2019	
detailnummer		WTS architecten	
V-06		Belamypark 9 4381 CG Vlissingen tel: 0118 460500 info@wtsarchitecten.nl www.wtsarchitecten.nl	
		WTS ARCHITECTEN	

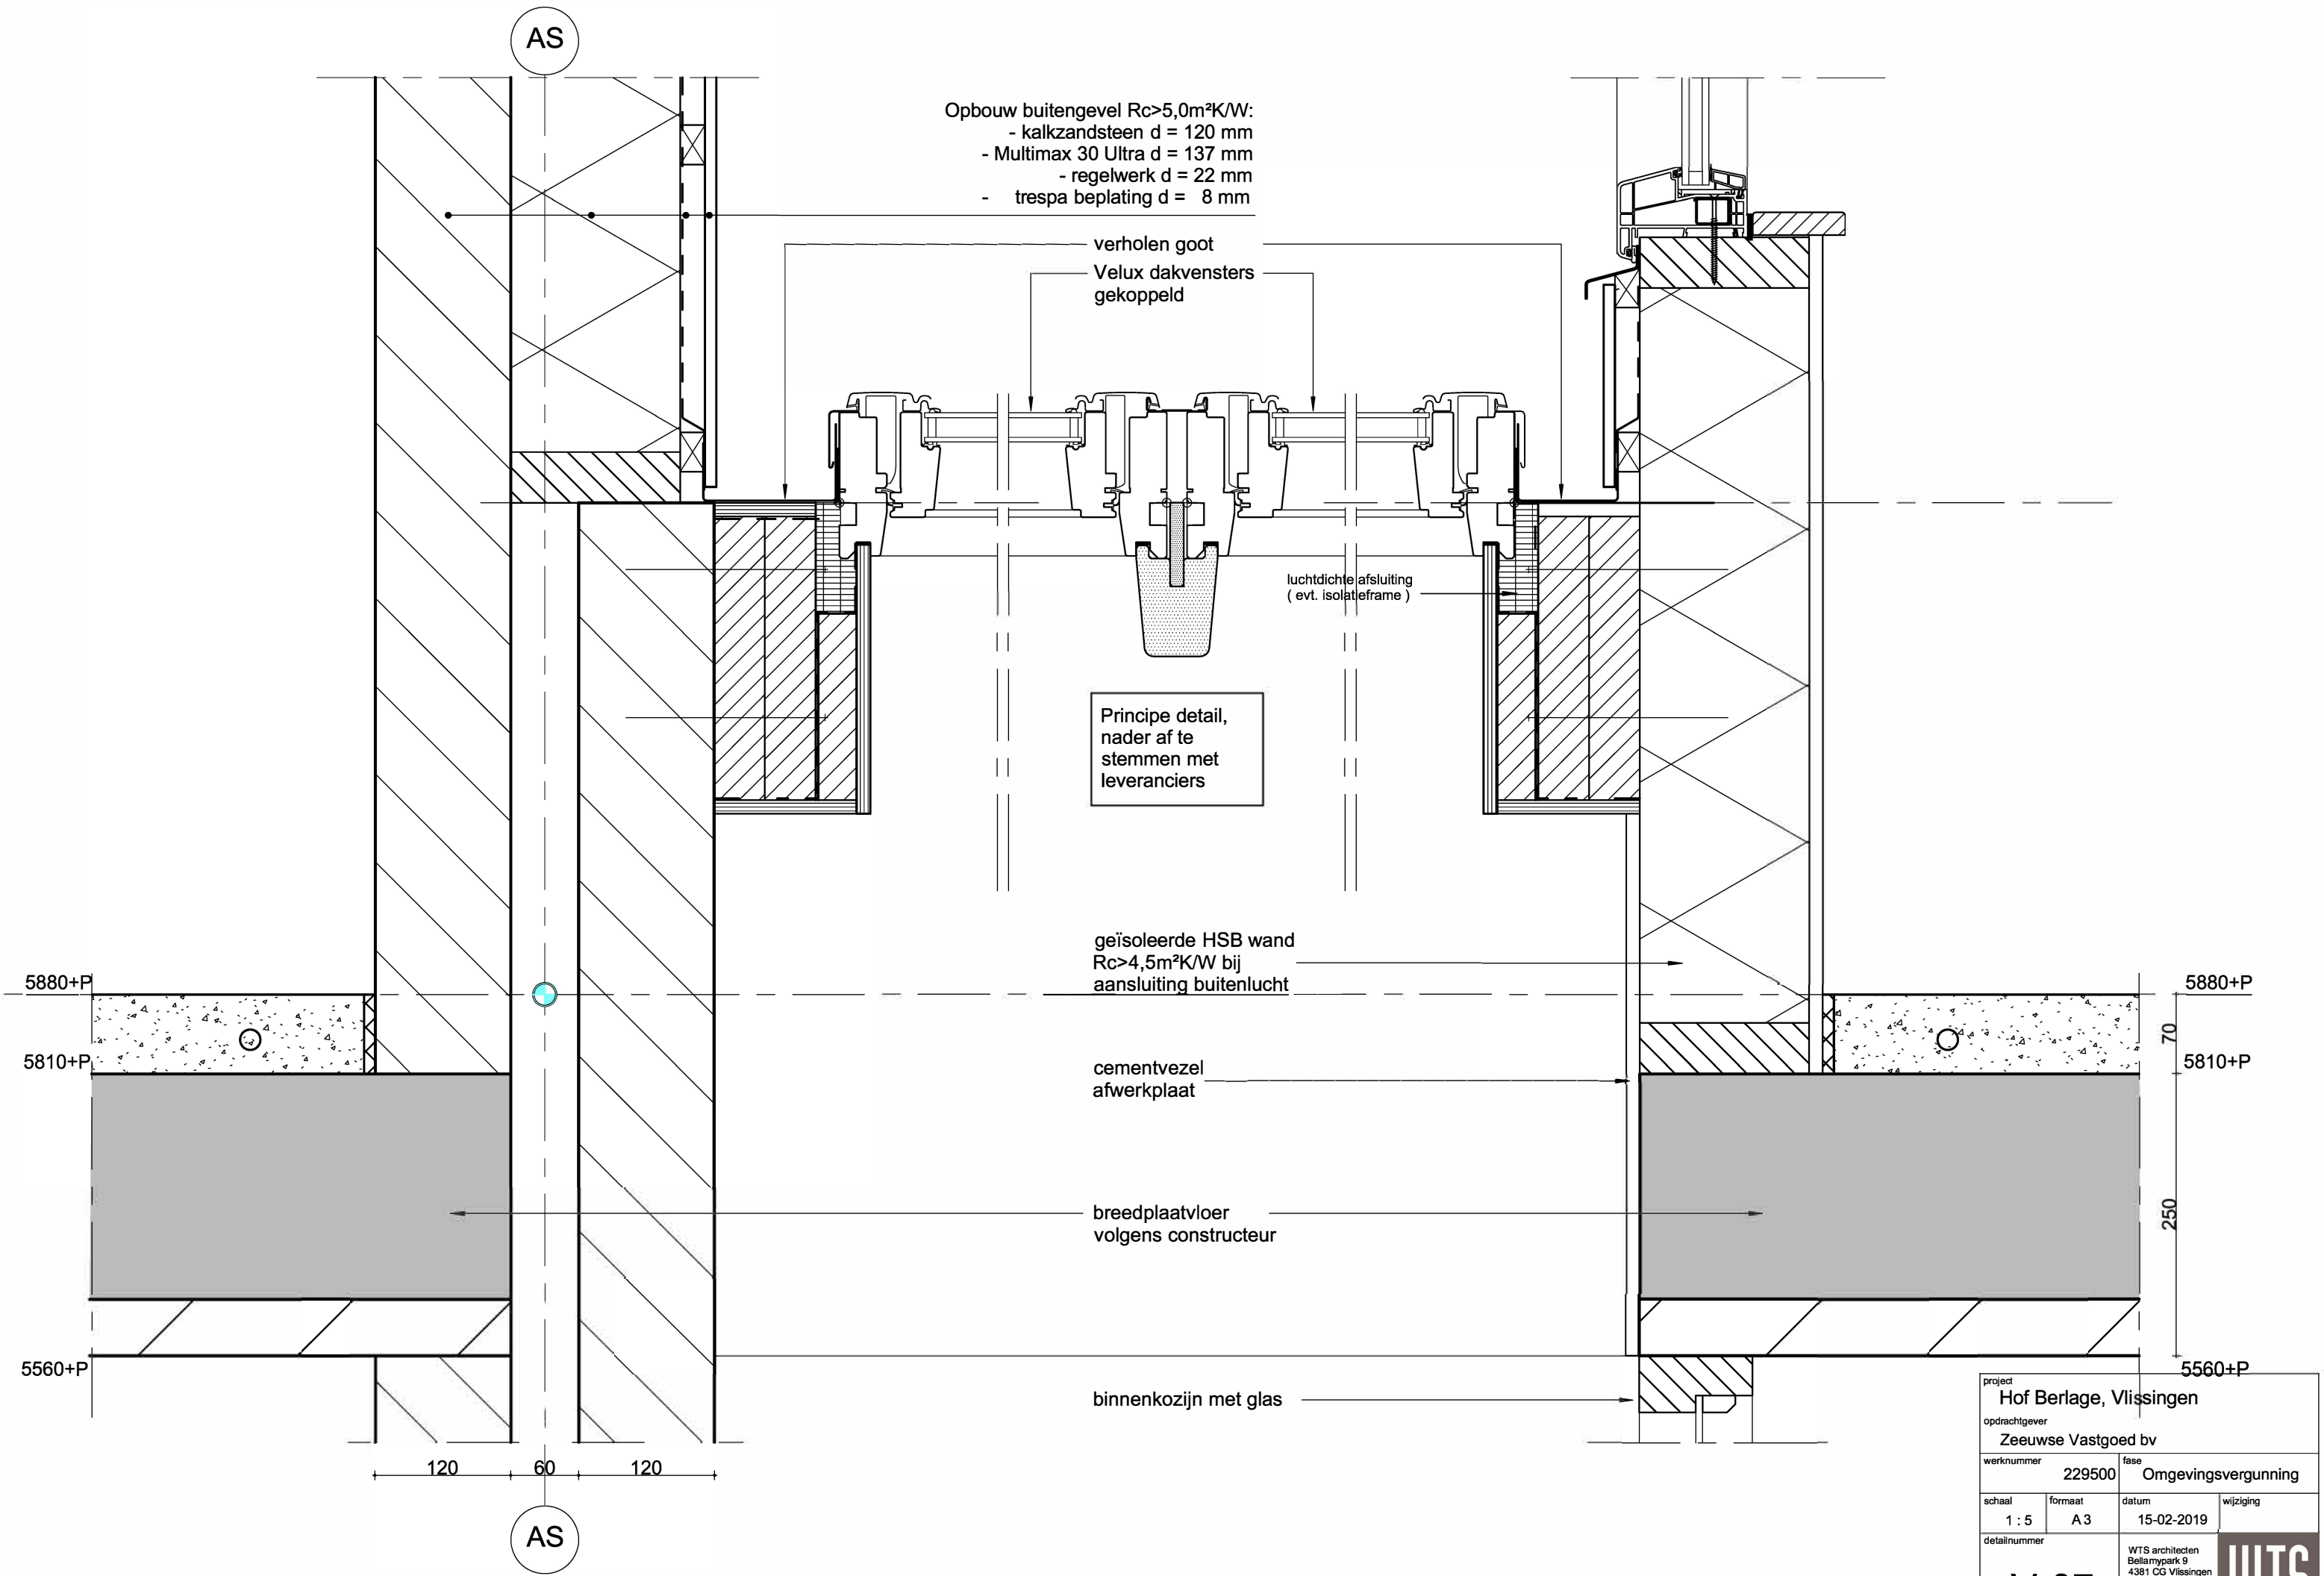

Opbouw buitengevel $R_c > 5,0 \text{ m}^2 \text{K/W}$:
- kalkzandsteen $d = 120 \text{ mm}$
- Multimax 30 Ultra $d = 137 \text{ mm}$
- regelwerk $d = 22 \text{ mm}$
- trespa beplating $d = 8 \text{ mm}$

verholen goot
Velux dakvensters
gekoppeld

luchtdichte afsluiting
(evt. isolatieframe)

Principe detail,
nader af te
stemmen met
leveranciers


geïsoleerde HSB wand
 $R_c > 4,5 \text{ m}^2 \text{K/W}$ bij
aansluiting buitenlucht

cementvezel
afwerkplaat


breedplaatvloer
volgens constructeur

binnenkozijn met glas


project Hof Berlage, Vlissingen			
opdrachtgever Zeeuwse Vastgoed bv			
werknnummer 229500		fase Omgevingsvergunning	
schaal 1 : 5	formaat A3	datum 15-02-2019	wijziging
detailnummer V-07		WTS architecten Bellamyplein 9 4381 CG Vlissingen tel: 0118 460500 info@wtsarchitecten.nl www.wtsarchitecten.nl	
		WTS ARCHITECTEN	

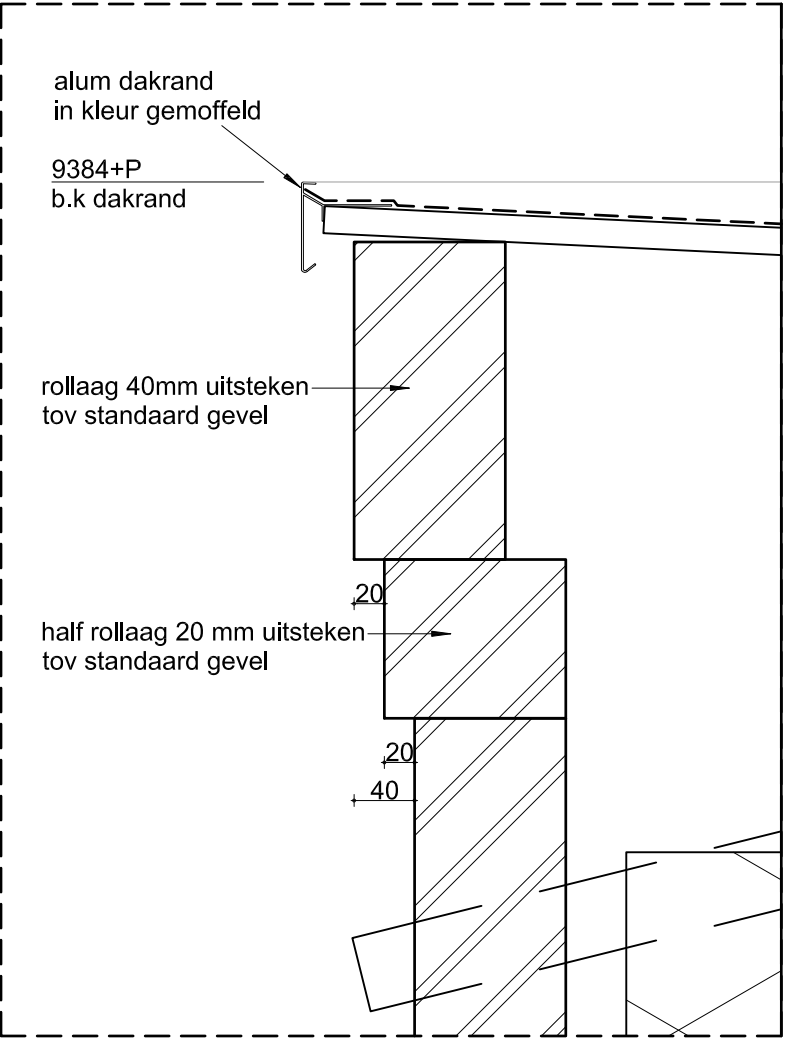

Bij bouwnummer 10



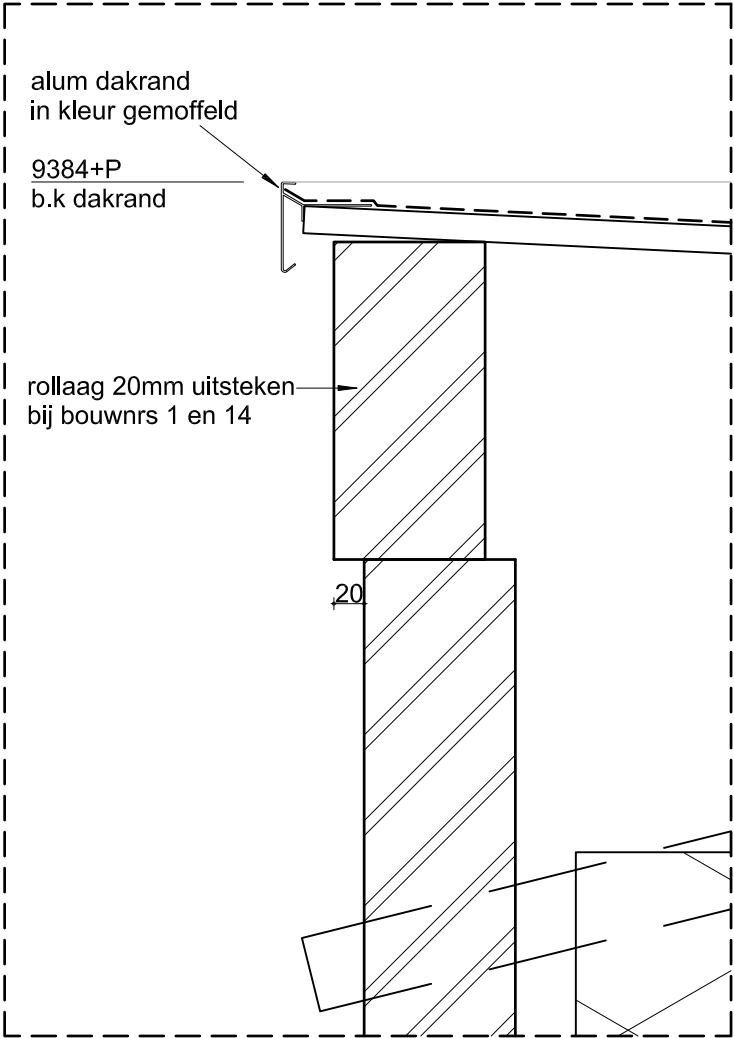


Bij bouwnummer 1 en 14

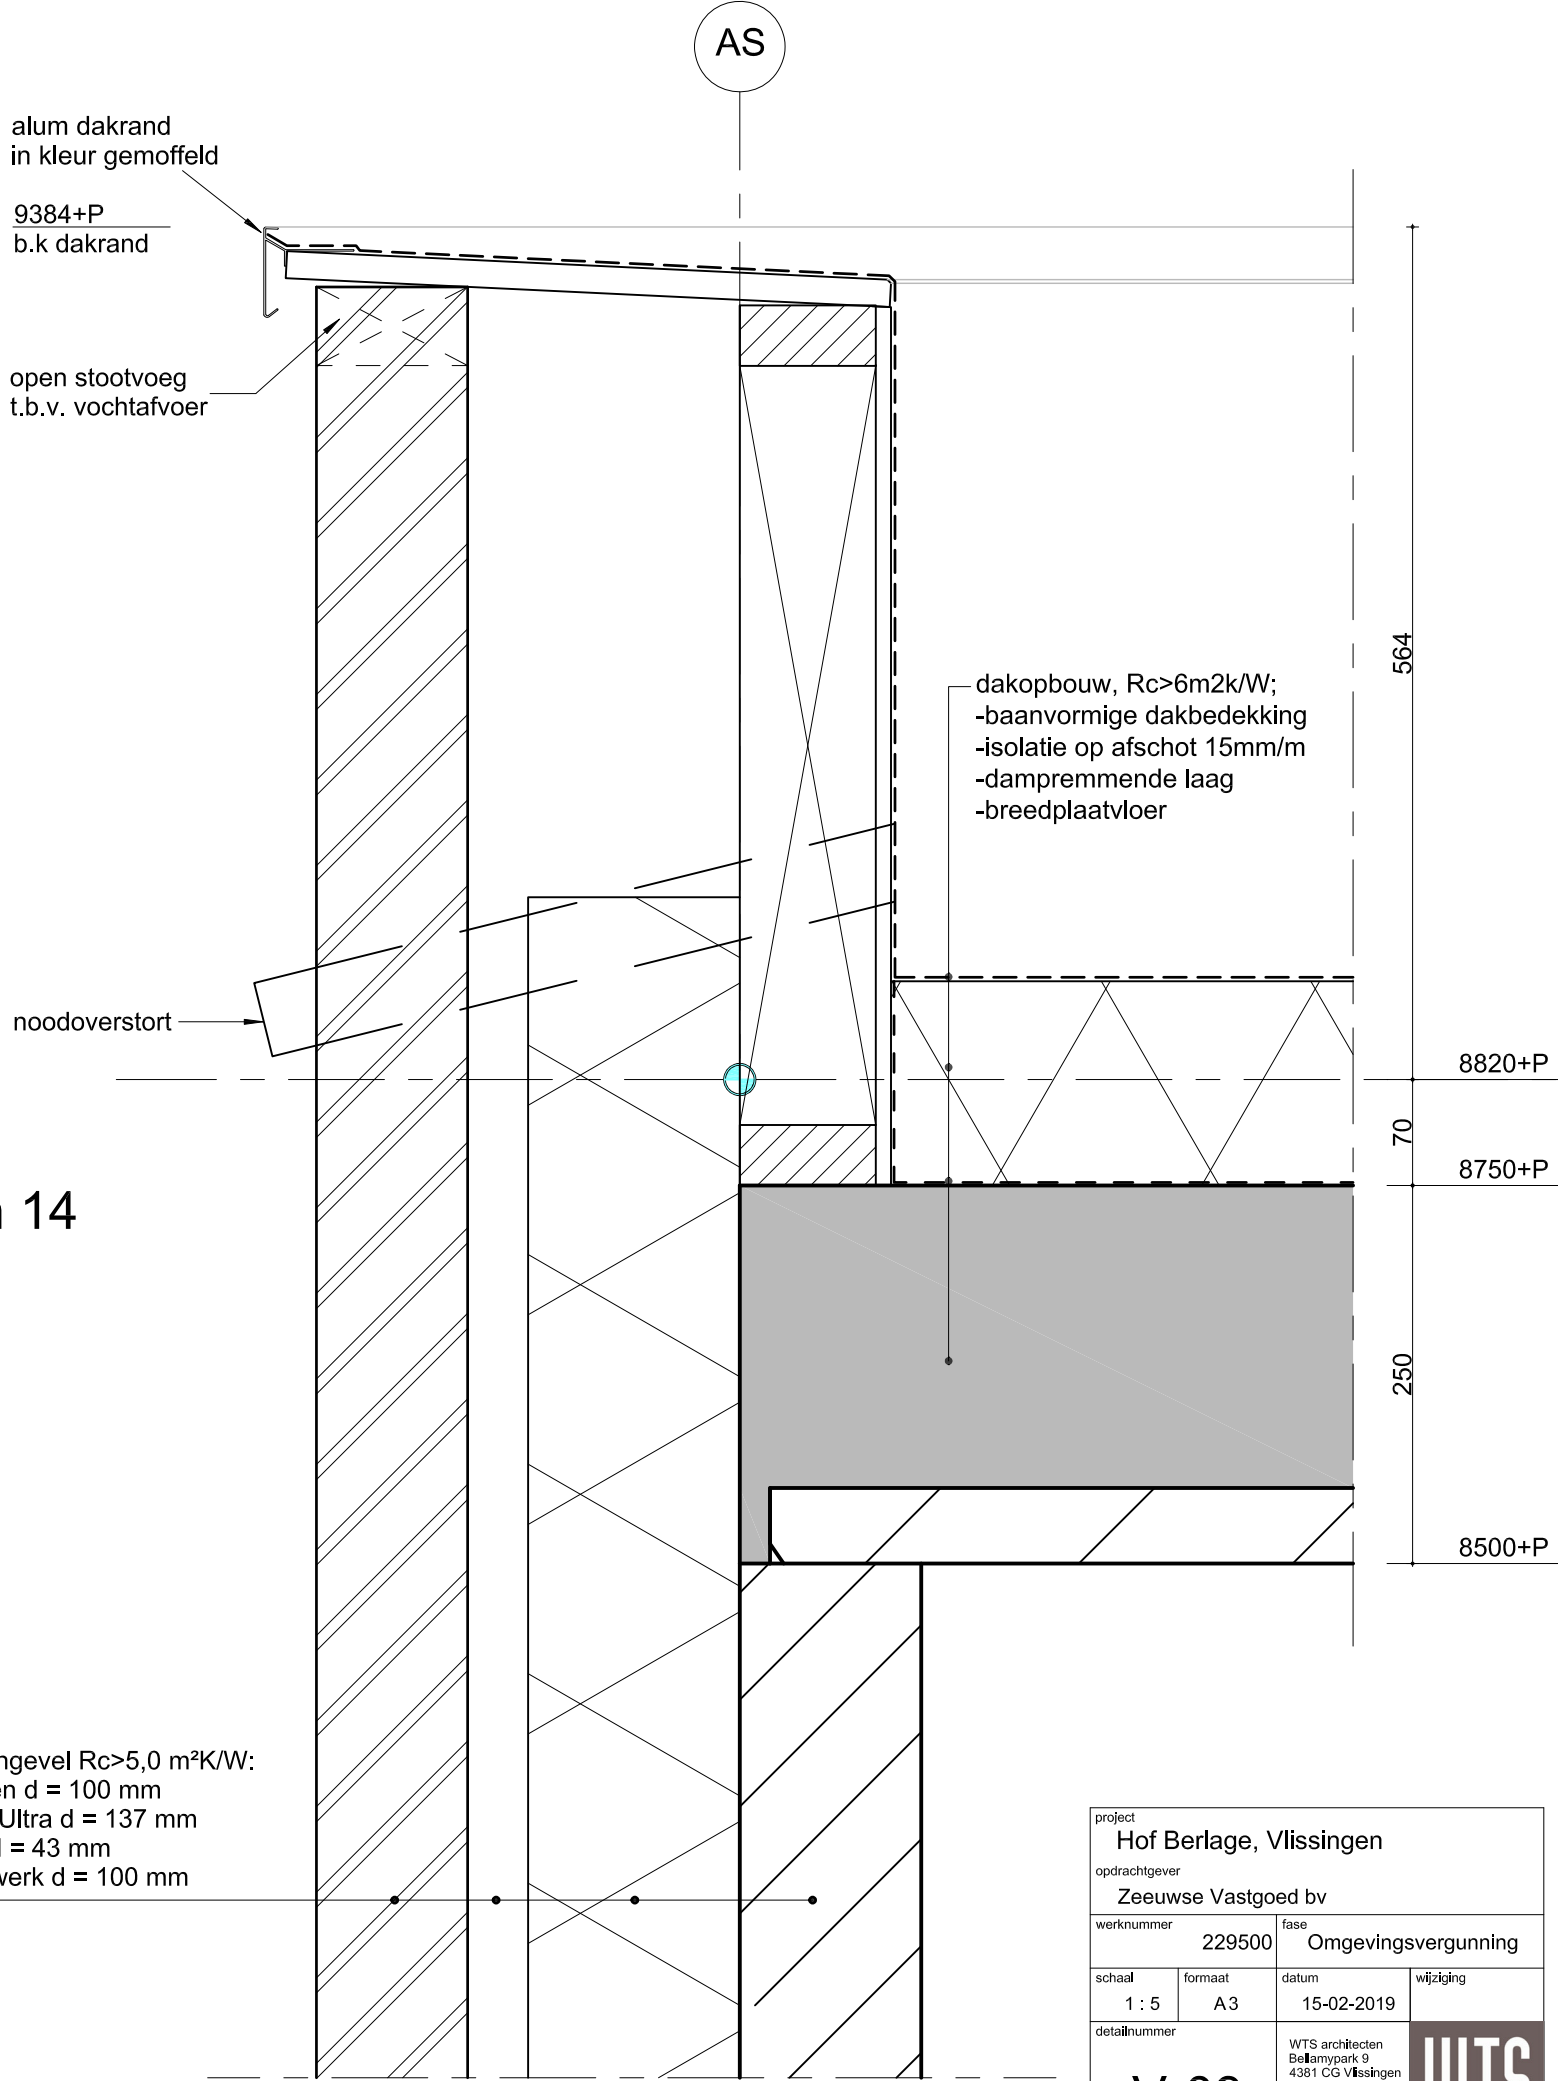

Opbouw buitengevel $R_c > 5,0 \text{ m}^2\text{K/W}$:
- kalkzandsteen $d = 100 \text{ mm}$
- MultiMax 30 Ultra $d = 137 \text{ mm}$
- luchtspouw $d = 43 \text{ mm}$
- gevelmetselwerk $d = 100 \text{ mm}$

project Hof Berlage, Vlissingen			
opdrachtgever Zeeuwse Vastgoed bv			
werknummer 229500		fase Omgevingsvergunning	
schaal 1 : 5	formaat A3	datum 15-02-2019	wijziging
detailnummer V-09		WTS architecten Bekampark 9 4381 CG Vlissingen tel: 0118 460500 info@wtsarchitecten.nl www.wtsarchitecten.nl	
		WTS ARCHITECTEN	

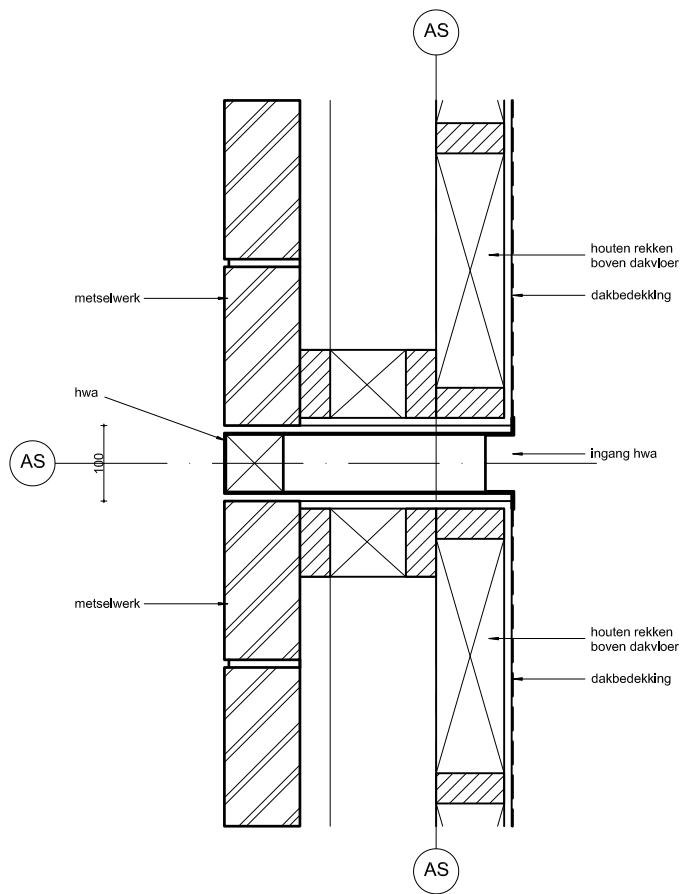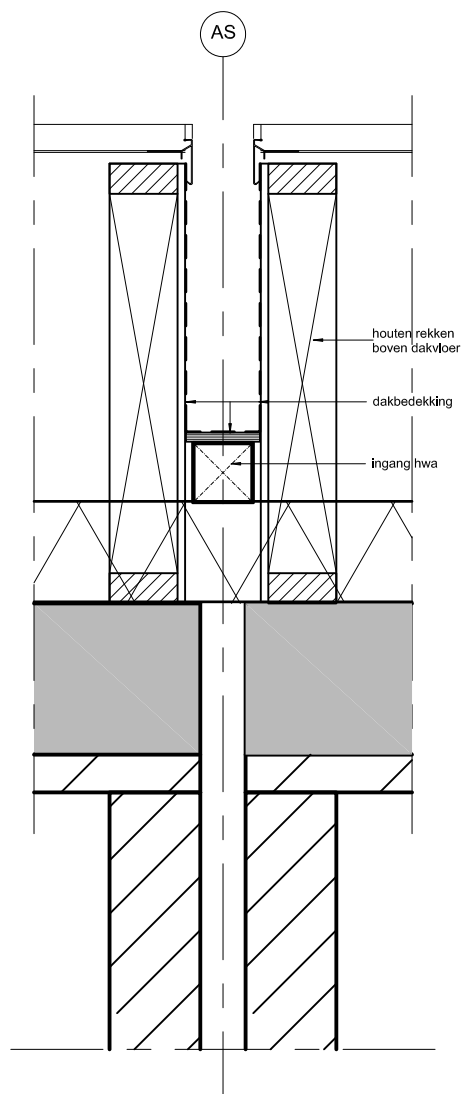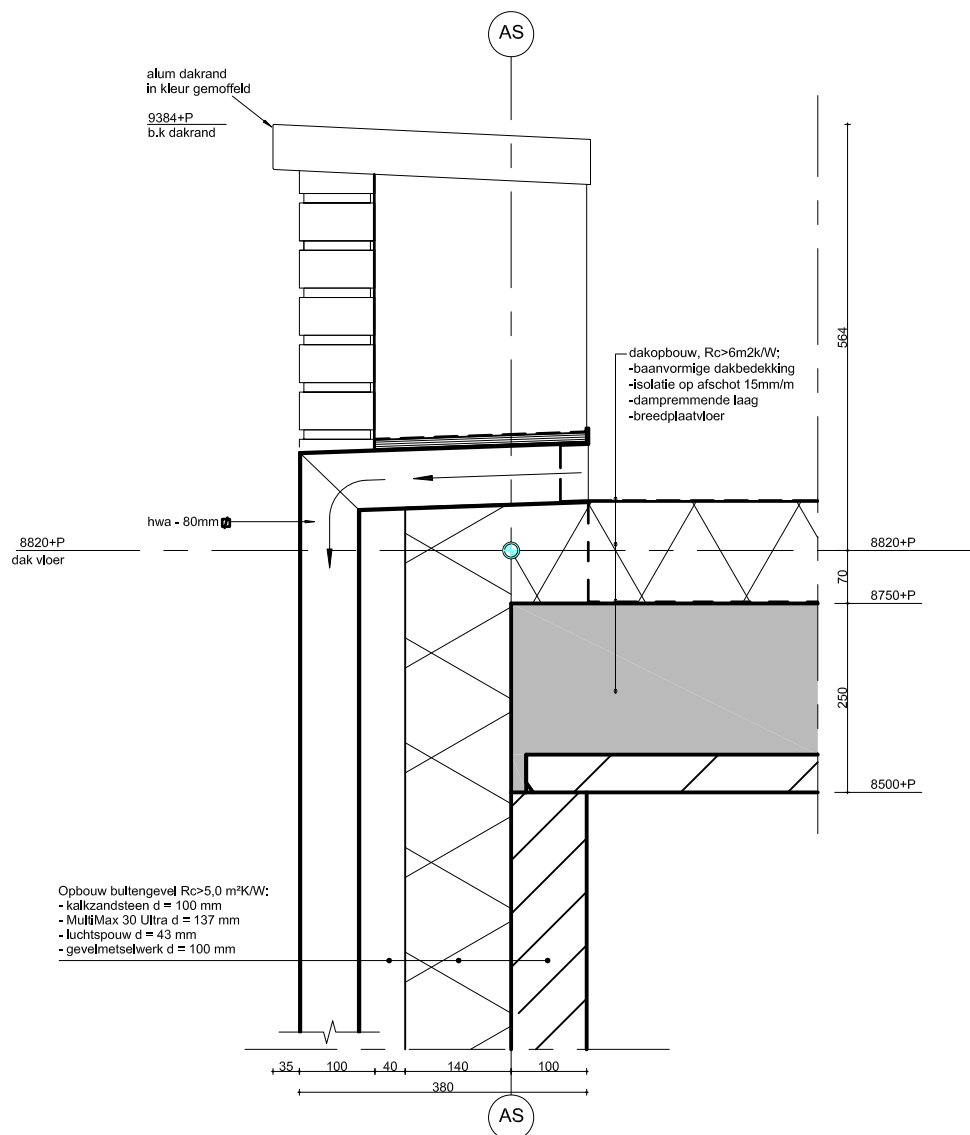

project Hof Berlage, Vlissingen			
opdrachtgever Zeeuwse Vastgoed bv			
werknummer 229500		fase Omgevingsvergunning	
schaal 1 : 10	formaat A 3	datum 15-02-2019	wijziging
detailnummer V-10		WTS architecten Bellefleurpark 9 4381 CG Vlissingen tel: 0118 460500 info@wtsarchitecten.nl www.wtsarchitecten.nl	
		WTS ARCHITECTEN	