


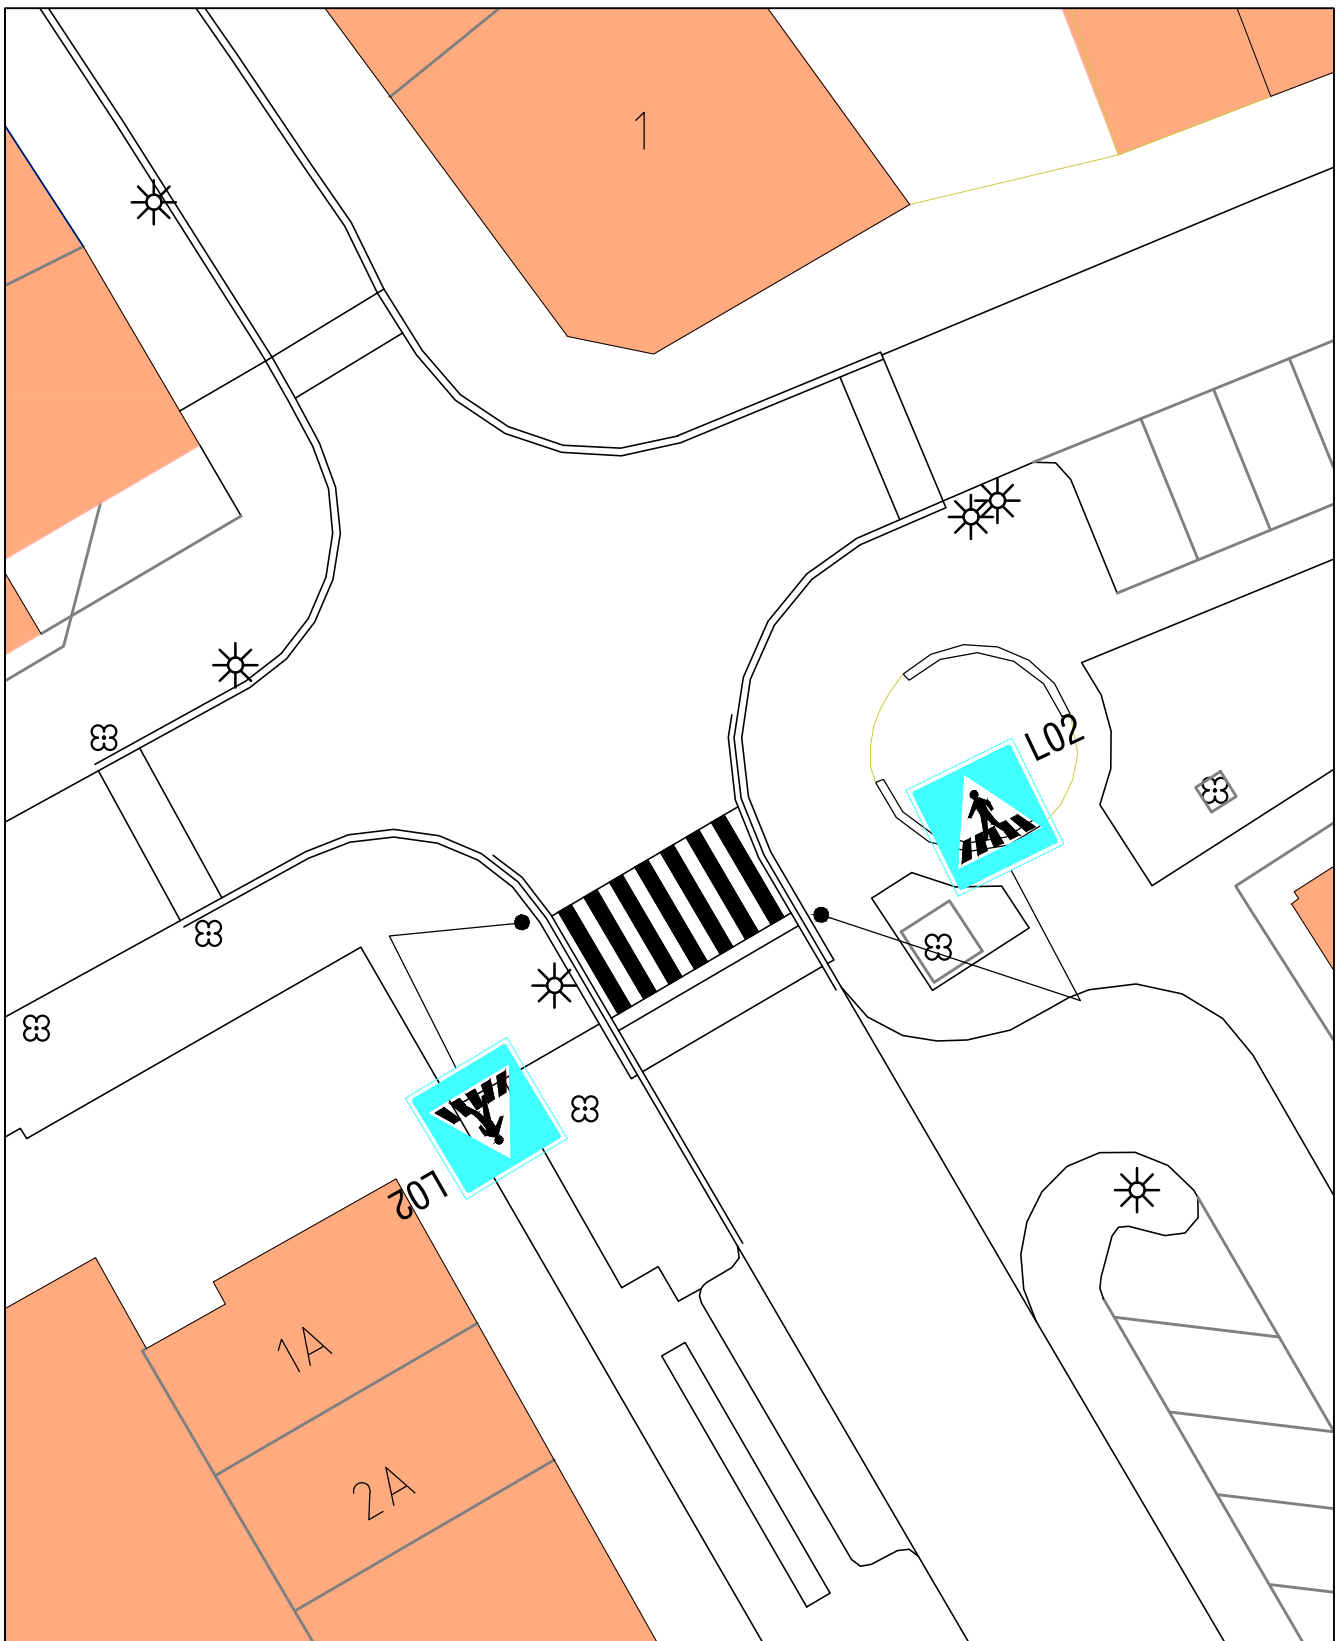

Geldrop-Mierlo

Postbus 10101
5660 GA Geldrop
T (040) - 289 38 93
F (040) - 289 39 40
gemeente@geldrop-mierlo.nl
www.geldrop-mierlo.nl

Onderwerp

Aanbrengen voetgangersoversteekplaats (zebrapad) Dommeldalseweg

Afdeling
Ruimte

Tekenaar
lvO

Schaal

Datum
27-2-2019

Formaat

A4

Tekeningomschrijving

Status

Definitief

Tekeningnummer

VKB2019-03