




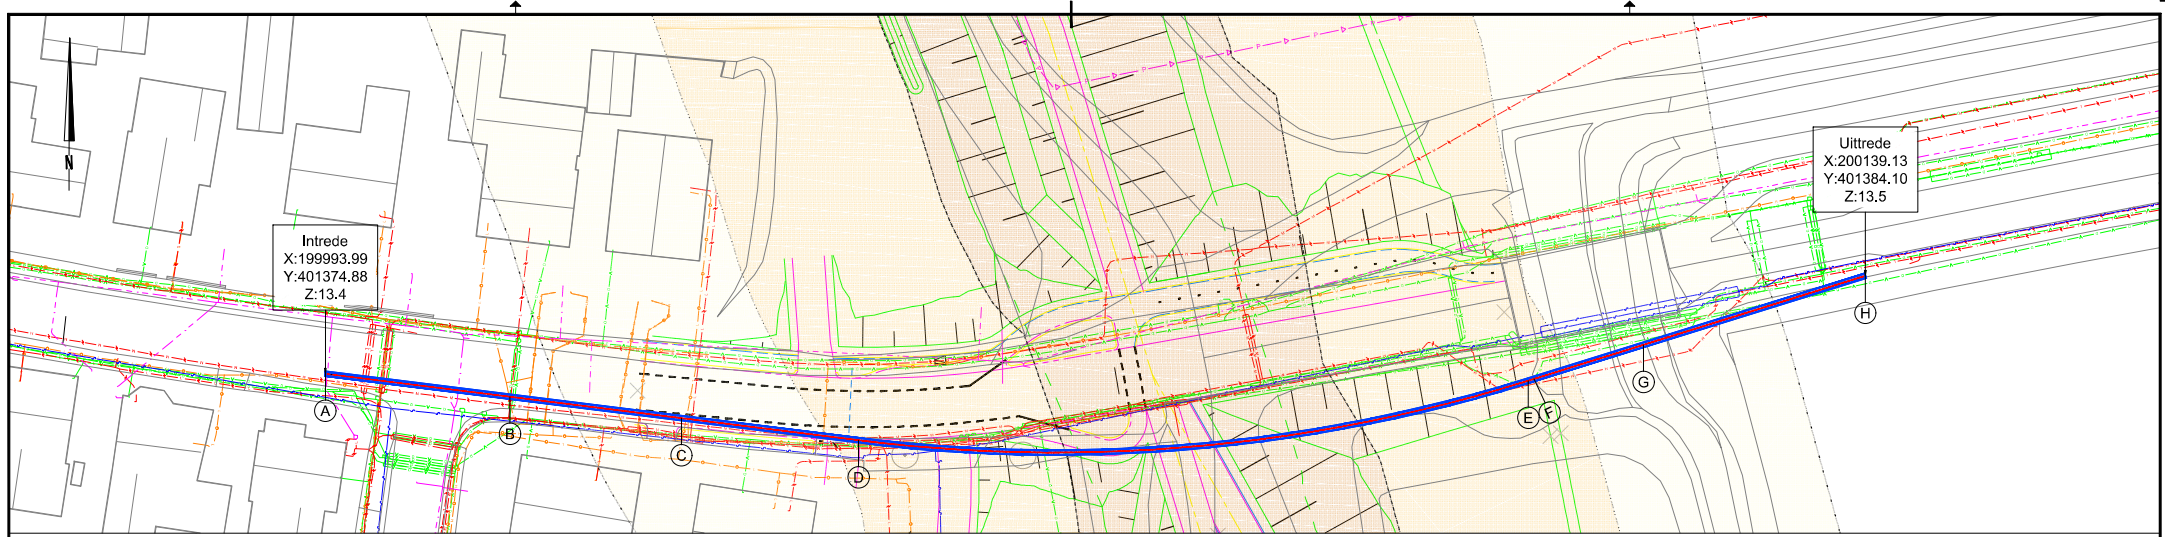


BOVENAANZICHT
Schaal 1:500

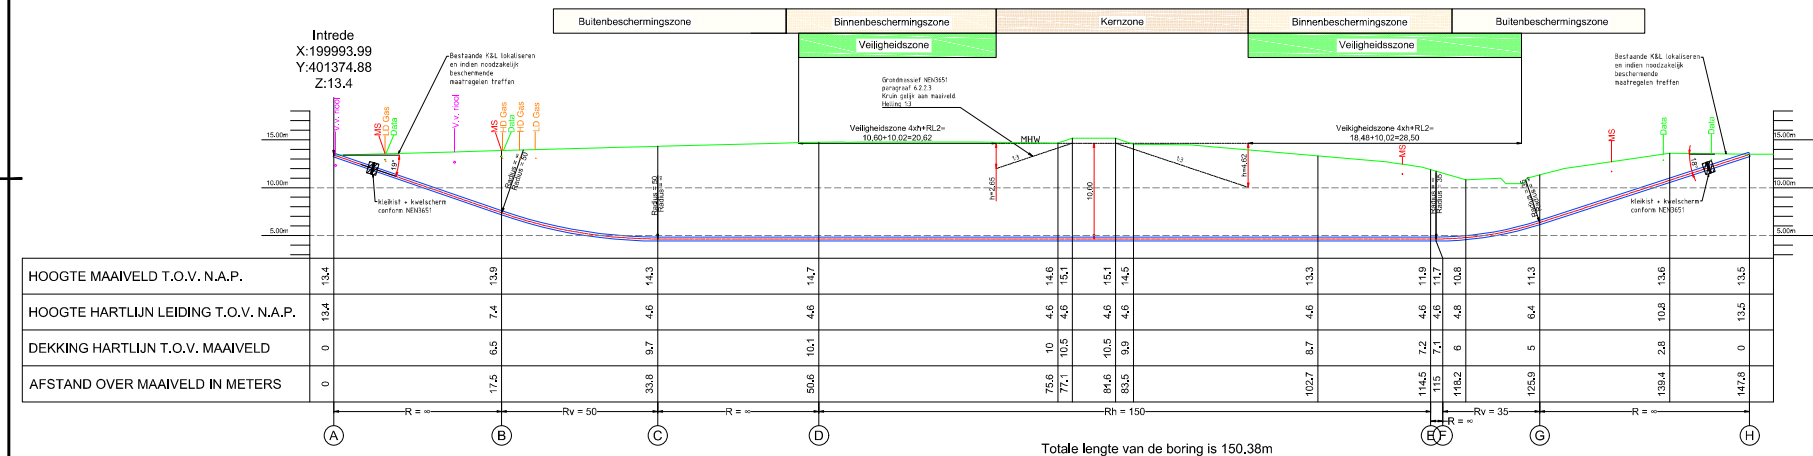


DWARSPROFIEL
Schaal 1:500

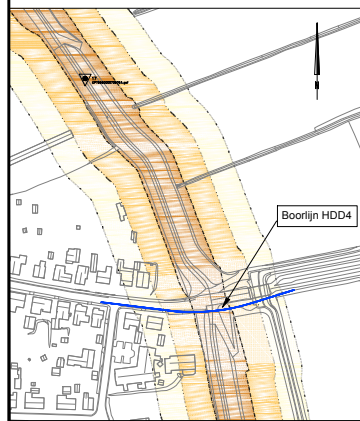


Locatie sonderingen
Schaal 1:500

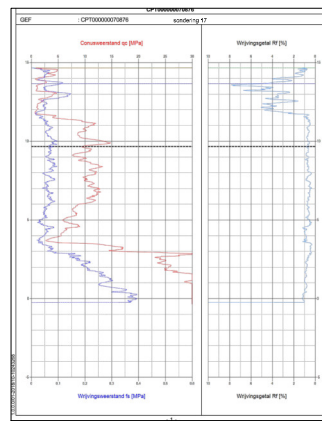

Sondering

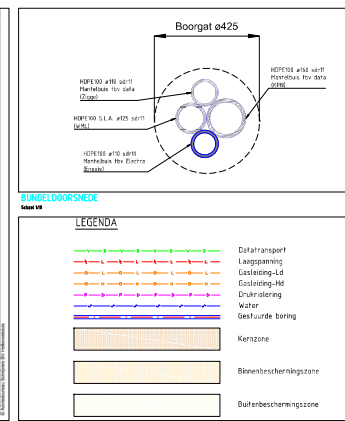

Bundeldoorsnede
Schaal 1:500

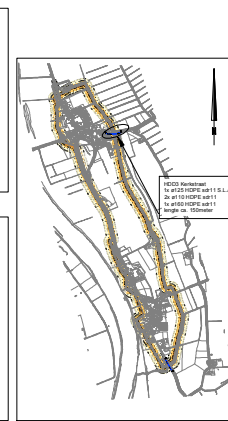

Situatieoverzicht
Schaal 1:500

COORDINATENLIJST			
NOED	X	Y	Z
BOORLIJN	199993.99	401374.88	13.4
BOORLIJN	200139.13	401384.10	13.5
BOORLIJN	200139.13	401384.10	13.5
- Graafmethode WION
- Graafwerkzaamheden volgens CROW-500
- Intrekken met Drilmix of vergelijkbaar product
- Aanbrengen kwelcherm en kleikist volgens NEN3650/3651
- Maten in meters, tenzij anders vermeld
- Diameters in millimeters, tenzij anders vermeld
- Hoogtematen in meters t.o.v. N.A.P., tenzij anders vermeld

001	05-04-2018	Definitief t.b.v. vergunningaanvraag	MaTu	HvH
Versie	Datum	Wijziging	Get	Gez.

In opdracht van:
Enexis
Heterenkweg 3
8200AB, Veenendaal

Vervraagd door:
VHW Engineering BV
VHW Engineering BV
VHF 11
8222 AV 't Hertogenbosch

VHW Engineering BV
Focus op ondergrondse labors en tekeningen
www.vhwengineering.nl
info@vhwengineering.nl

Project:
Gestuurde boringen 'Eiland van Bergen'
HDD4 Kerkstraat gemeente Bergen

Omschrijving:
Aanleg bundelboring
1x ø125 HDPE sdr11 S.L.A. +
2x ø110 HDPE sdr11 + 1x ø160 HDPE sdr11

Tekeningnr:
2018-001-TEK-KL-HDD4-v1.0

Status:
Definitief

Schaal: divers
Formaat: A1
Datum: 05-04-2018
Projectnr: 2018-001