




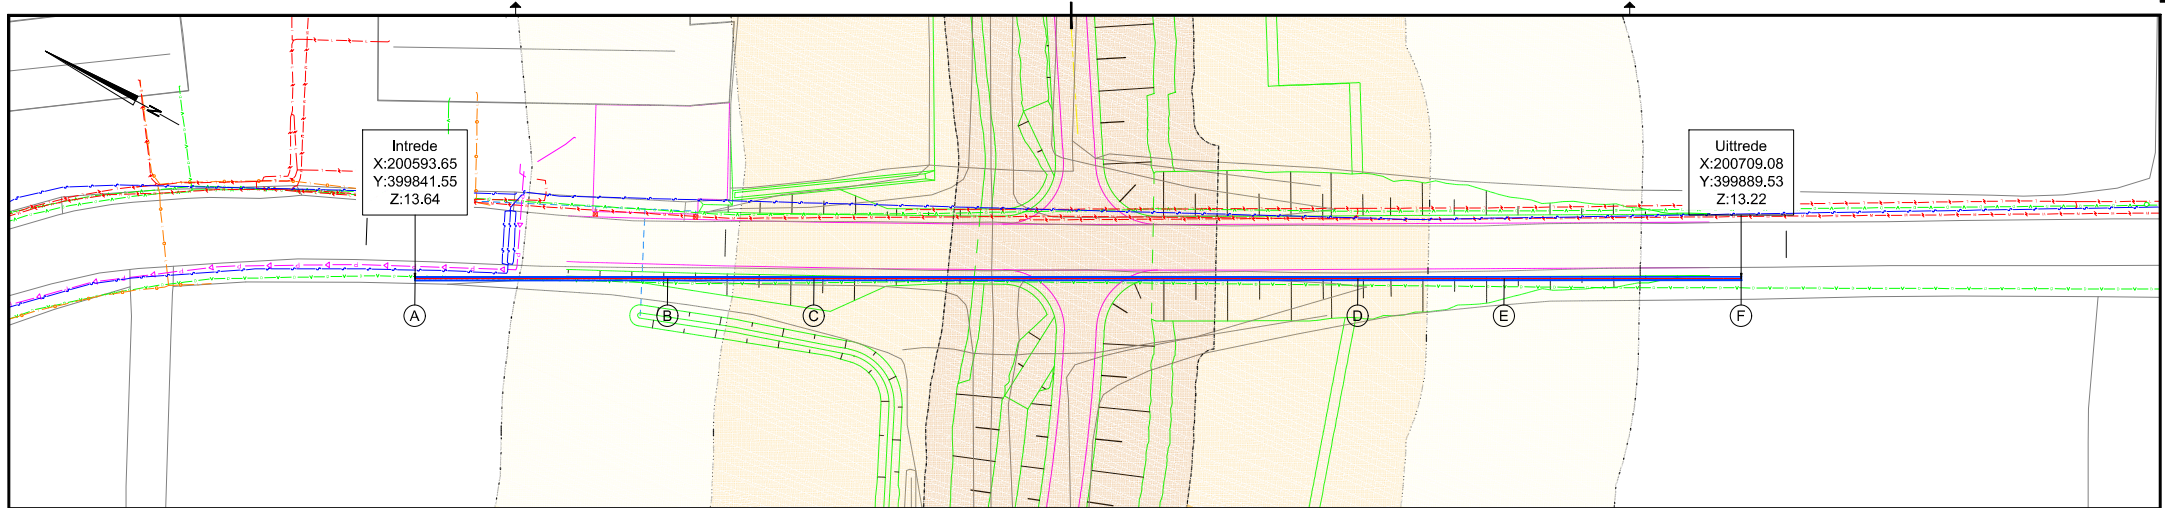




BOVENAANZICHT
Schaal 1:500

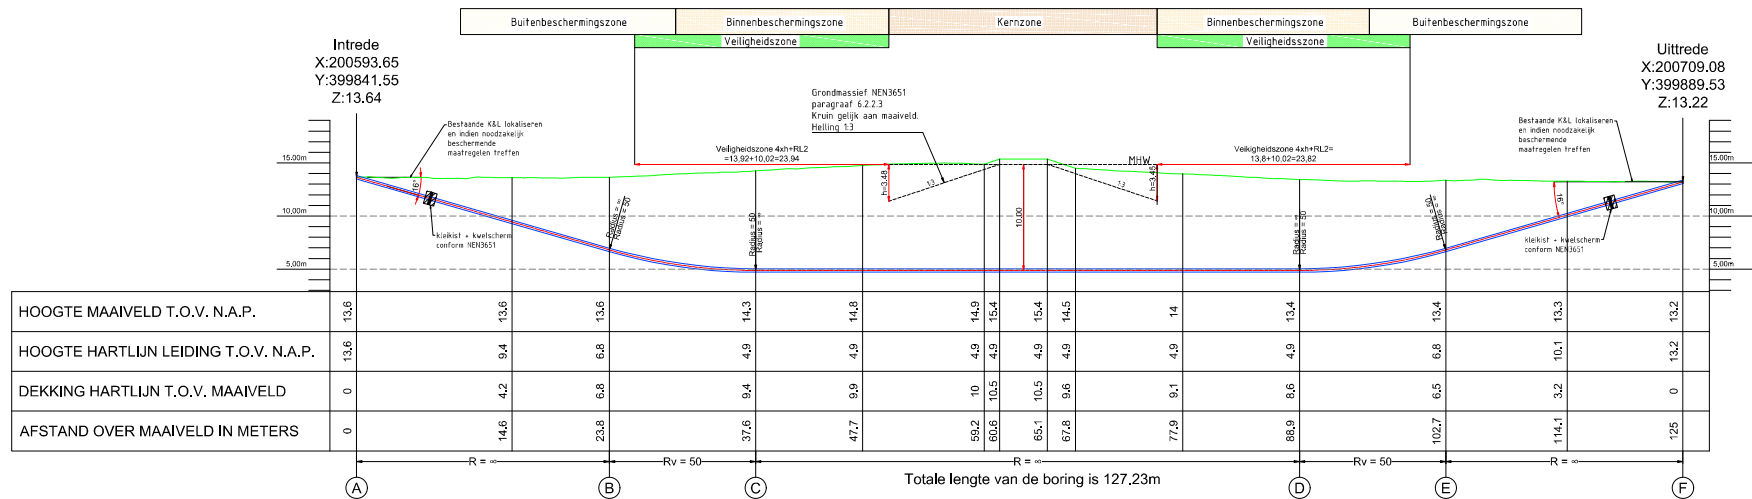

DWARSPROFIEL
Schaal 1:500

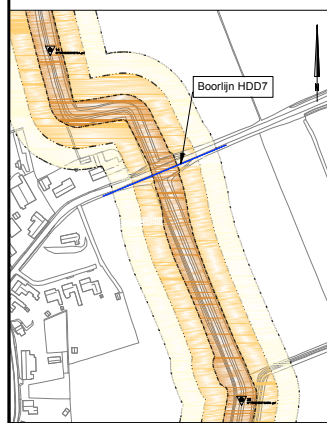

Locatie sonderingen
Schaal 1:500

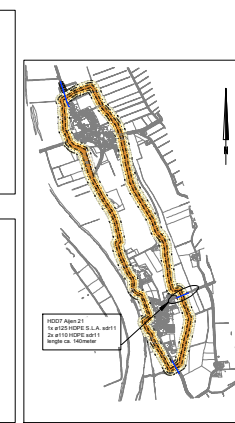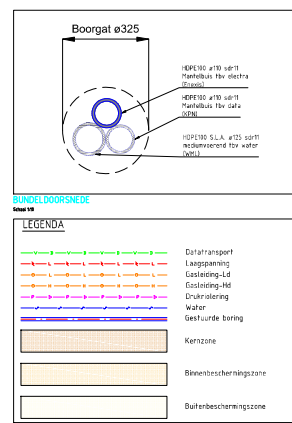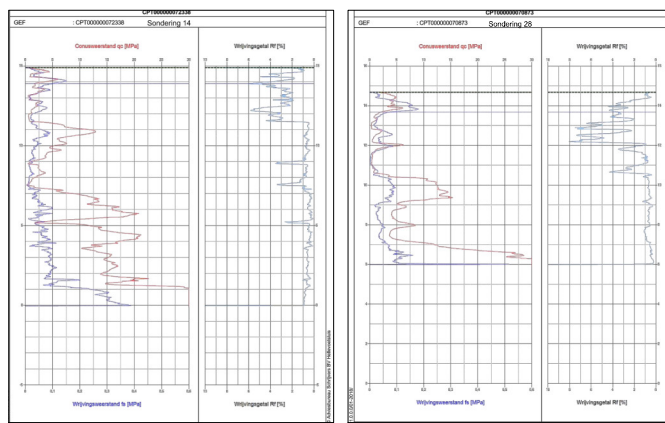

COORDINATENLIST			
A	X	Y	Z (NAP)
A	200593.65	399841.55	13.64
B	200615.68	399850.86	6.81
C	200626.38	399855.98	4.27
D	200675.11	399875.66	4.27
E	200686.44	399880.05	6.81
F	200709.08	399889.53	13.22

• Graafmethode WICON	• Graafwerkzaamheden volgens CROW-500
• Intrekken met Drillmix of vergelijkbaar product	• Aandringen kwelerscherm en kleikist volgens NEN3650/3651
• Maten in meters, tenzij anders vermeld	• Diameters in millimeters, tenzij anders vermeld
• Hoogtematen in meters t.o.v. N.A.P., tenzij anders vermeld	

001	21-03-2018	Definitief t.b.v. vergunningaanvraag	MaTu	HvH
Verste	Datum	Wijziging	Get	Gez.

In opdracht van:	Vervaardigd door:
Enesis Heisterkampweg 3 6028BK, Venlo	ENESIS NETBEHEER
	VHW Engineering BV Pauze op ondergrondse kabels en leidingen VHW Engineering BV Vierthouding 11 5222 AV 's-Hertogenbosch

Project:	Gestuurde boringen 'Eiland van Bergen' HDD7 Aijen 21 gemeente Bergen	Schaal:	divers
Omschrijving:	Anleg bundelboring 1x ø125 HDPE S.L.A. sdr11 + 2x ø110 HDPE sdr11	Formaat:	A1
		Datum:	21-03-2018
		Projectnr:	2018-001
		Status:	Definitief
		Tekeningnr:	2018-001-TEK-KL-HDD7-v1.0